


ARKUSZ 1(6) METRYKA WTÓRNIKA

OBIEKT: Szczecin, ul. Pomorska, Zwierzyniecka, Gryfińska Jednostka ewidencyjna: 326201_1 m. Szczecin Obręb ewidencyjny: 326201_1.4065 działka nr: 16/1, 13/2 Obręb ewidencyjny: 326201_1.4039 działka nr: 14 Obręb ewidencyjny: 326201_1.4246 działka nr: 43/1, 43/3 Obręb ewidencyjny: 326201_1.4108 działka nr: 4, 3/36	WYKONAWCA: GeoNET Piotr Krysiak ul. Botaniczna 114/6 70-786 Szczecin tel. 606 47 11 47 e-mail: geonet@onet.eu
SKALA: 1:500 Układ współrzędnych: państwowy 2000/15 Poziom odniesienia wysokości: Amsterdam	Wykonano metodą: a) rastrowo b) cyfrowo Płyta CD nr Data..... Nazwa pliku Wielkość pliku..... Nazwa pliku Wielkość pliku..... Nazwa pliku Wielkość pliku..... Nazwa pliku Wielkość pliku..... Nazwa pliku Wielkość pliku..... Nazwa pliku Wielkość pliku..... Wykonano w ramach roboty geodezyjnej: MODGIK.354.2592.2015 zgłoszonej w MODGIK w Szczecinie W zakresie opracowania znajdują się punkty osnowy geodezyjnej nr: Brak Podlegające ochronie na podst. art.15, art.48, ust.1 pkt3 ustawy Prawo geodezyjne i kartograficzne
Kierownik roboty: Piotr Krysiak nr upr. zaw. 20022 - zakres 1 i 2	Granice i numery działek ewidencyjnych według danych MODGIK w Szczecinie z dnia: 21.09.2015 r.
Mapę do celów projektowych sporządzono przy wykorzystaniu: 1. Mapy zasadniczej w skali 1:500 sekcje: 5.199.18.17.2.2; 5.199.18.17.2.4 2. Danych branżowych części uzbrojenia podziemnego obiektów wskazanych przez projektanta. 3. Pomiaru zieleni wysokiej i pomników przyrody. 4. opracowanych geodezyjnie elementów planu zagospod. przestrzennego (linie rozgraniczające, linie regul., osie ulic).	Rejestracja:
Na mapie do celów projektowych wykazano następujące uzgodnione przez ZUDP projekty sieci uzbrojenia terenu: 1. 126/2008 - t	
Informacje dodatkowe: 1. zakres pomiaru 2. Mapa sporządzona została zgodnie z rozporz. MSWiA z dn. 9.11.2011 r. w sprawie standardów technicznych wykonywania pomiarów sytuacyjnych i wysokościowych oraz opracowywania i przekazywania wyników tych pomiarów do państwowego zasobu geodezyjnego i kartograficznego (Dz.U. Nr 263, poz. 1572) 3. Mapa nadaje się dla celów projektowych w zakresie pomiaru. 4. Wszystkie trwałe obiekty budowlane podlegają wytyczeniu przez jednostkę wykonawstwa geodezyjnego. 5. Nie wyklucza się istnienia w terenie również uzbrojenia, o którym brak było informacji branżowych i nie zostało odnalezione w czasie inwentaryzacji geodezyjnej. 6. Opracowanie nie dotyczy przypadku opisanego w art.79 ust.5 rozporządzenia MSWiA z dnia 9.11.2011 r. (Dz.U. Nr 263, poz.1572). 7. Nie wykonywano czynności określonych w art.80 ust.4 rozporządzenia MSWiA z dnia 9.11.2011 r. (Dz.U. Nr 263, poz.1572). 8. Wtórnik sporządzono przy wykorzystaniu numerycznej mapy zasadniczej Miasta Szczecin w układzie 2000.	
Uzbrojenie podziemne opracowano na podstawie: 1. Danych branżowych - z literą B. 2. Pośredniego ustalenia przebiegu aparaturą elektromagnetyczną - z literą A. 3. Bezpośrednich pomiarów powykonawczych - bez litery. W związku z tym w częściach 1 i 2 nie gwarantuje się kompletności, a dokładność położenia uzbrojenia na mapie jest niższa od dokładności kartometrycznej mapy.	
Aktualność mapy do celów projektowych na dzień: 21.09.2015 r.	Kierownik jednostki wykonawstwa geodezyjnego: Piotr Krysiak

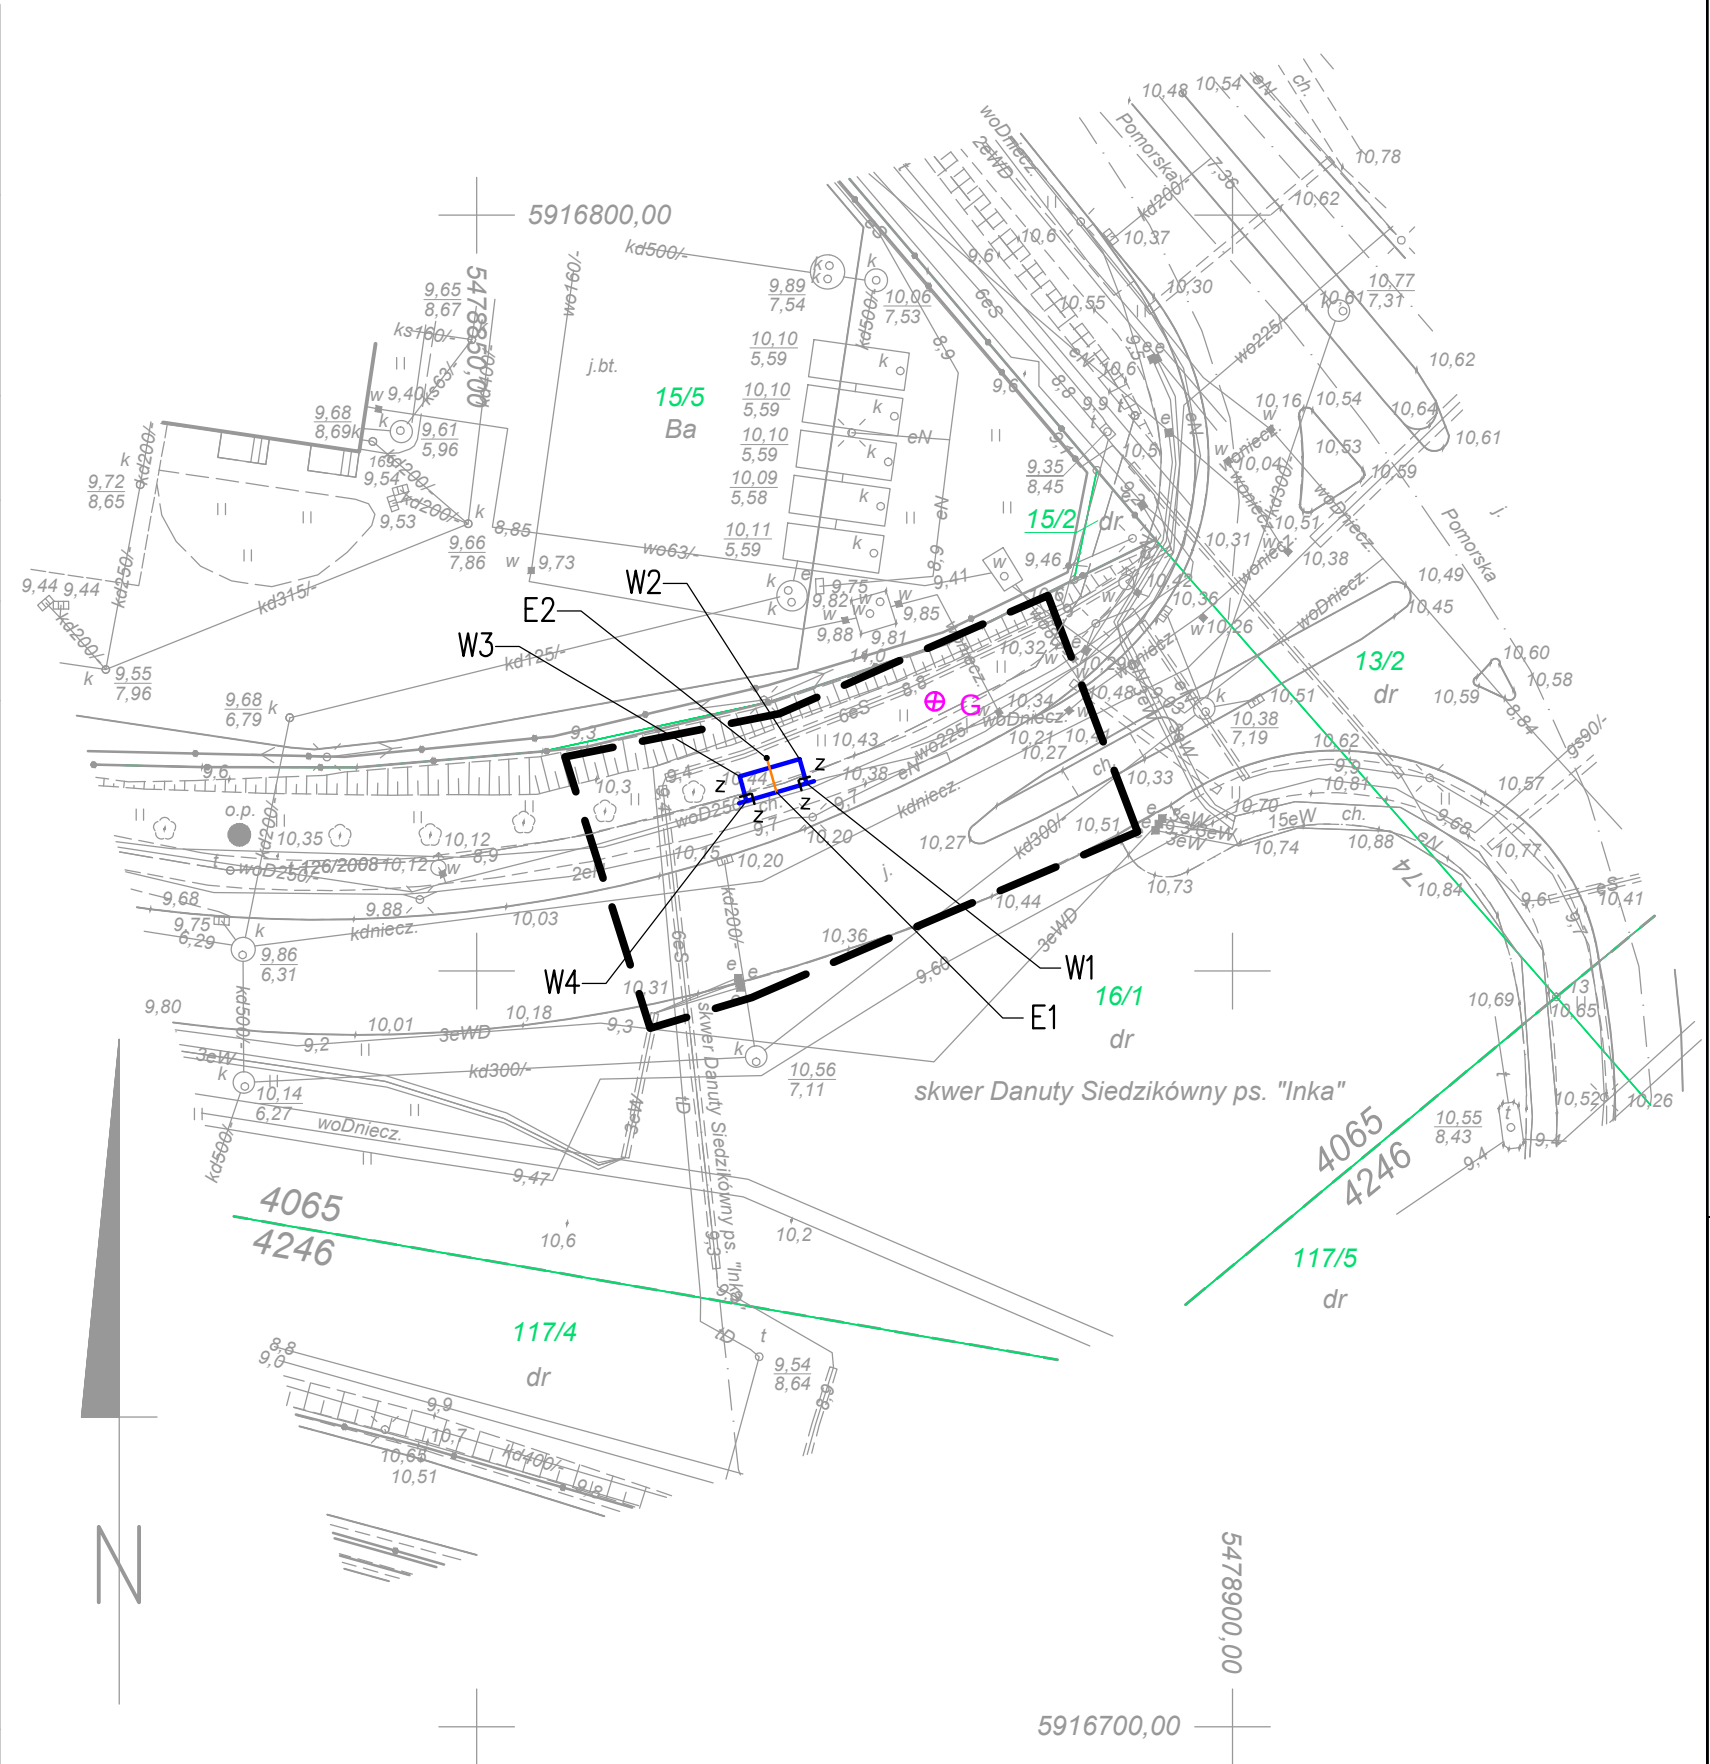

- OBJAŚNIENIA**
- proj. odcinek wodociągu DN250 żeliwo z by-passem DN250 żeliwo
 - proj. zasuwa
 - proj. przepust pod kabel - wg. odrębnego projektu
 - granica własności
 - słupek telemetryczny - wg. odrębnego projektu
 - lokalizacja otworu geologicznego

jednostka projektowa: SAUR Polska Sp. z o.o. 02-672 Warszawa ul. Damska 10 tel./fax. +48 22 208 22 84	inwestor: Zakład Wodociągów i Kanalizacji Sp. z o.o. w Szczecinie ul. M. Gólszka 10 71-682 Szczecin
BRANŻA INSTALACYJNA projektował: mgr inż. Adam Sterczak upr. ZAP/0090/PD0S/10	przedsięwzięcie: "Zarządzanie siecią wodociągową - wykonanie modelu hydraulicznego, projekt uzupełnienia systemu monitoringu sieci wraz z projektem dyspozycyjnym"
opracował: mgr inż. Mateusz Dołzonek	stadium: Projekt budowlany - wykonawczy
sprawił: mgr inż. Waldemar Łagiewka upr. 232/Sz/89	nazwa zadania: Punkt pomiarowy - K7 "prawobrzeże"
Pracownia projektowa zastępuje sobie w stosunku do niniejszego projektu wszelkie prawa wynikające z ustawy o prawie autorskim.	tytuł opracowania: Projekt zagospodarowania terenu Projekt architektoniczno-budowlany
	tytuł rysunku: Plan syt.-wysokościowy
	niejace i data SZCZECIN, XI 2015 skala: 1 : 500
	nr rys: 2