


METRYKA WTÓRNIKA

OBIEKT: Szczecin, ul. Goleniowska Jednostka ewidencyjna: 326201_1 m. Szczecin Obręb ewidencyjny: 326201_1.4506 działka nr 11/4	WYKONAWCA: GeoNET Piotr Krysiak ul. Botaniczna 114/6 70-786 Szczecin tel. 606 47 11 47 e-mail: geonet@onet.eu
SKALA: 1:500 Układ współrzędnych: państwowy 2000/15 Poziom odniesienia wysokości: Amsterdam	Wykonano metodą: a) analogowe b) cyfrowo Płyta CD nr Nazwa pliku Wielkość pliku Data
Kierownik roboty: Piotr Krysiak nr upr. zaw. 20022 - zakres 1 i 2	Wykonano w ramach roboty geodezyjnej: MODGiK.354.2587.2015 zgłoszonej w MODGiK w Szczecinie
Mapę do celów projektowych sporządzono przy wykorzystaniu: 1. Mapy zasadniczej w skali 1:500 sekcje: 5.199.18.03.1.4; 5.199.18.03.3.2 2. Danych branżowych części uzbrojenia podziemnego obiektów wskazanych przez projektanta. 3. Pomiaru zieleni wysokiej i pomników przyrody. 4. opracowanych geodezyjnie elementów planu zagospod. przestrzennego (linie rozgraniczające, linie regul., osie ulic).	W zakresie opracowania znajdują się punkty osnowy geodezyjnej nr: Brak Podlegające ochronie na podst. art.15, art.48, ust.1 pkt3 ustawy Prawo geodezyjne i kartograficzne
Na mapie do celów projektowych wykazano następujące uzgodnione przez ZUDP projekty sieci uzbrojenia terenu: 1009/2014 - g	Granice i numery działek ewidencyjnych według danych MODGiK w Szczecinie z dnia: 18.09.2015 r.
Informacje dodatkowe: 1. zakres pomiaru 2. Mapa sporządzona została zgodnie z rozporz. MSWiA z dn. 9.11.2011 r. w sprawie standardów technicznych wykonywania pomiarów sytuacyjnych i wysokościowych oraz opracowywania i przekazywania wyników tych pomiarów do państwowego zasobu geodezyjnego i kartograficznego (Dz.U. Nr 263, poz. 1572) 3. Mapa nadaje się dla celów projektowych w zakresie pomiaru. 4. Wszystkie trwale obiekty budowlane podlegają wytyczeniu przez jednostkę wykonawstwa geodezyjnego. 5. Nie wyklucza się istnienia w terenie również uzbrojenia, o którym brak było informacji branżowych i nie zostało odnalezione w czasie inwentaryzacji geodezyjnej. 6. Opracowanie nie dotyczy przypadku opisanego w art.79 ust.5 rozporządzenia MSWiA z dnia 9.11.2011 r. (Dz.U. Nr 263, poz.1572). 7. Nie wykonywano czynności określonych w art.80 ust.4 rozporządzenia MSWiA z dnia 9.11.2011 r. (Dz.U. Nr 263, poz.1572). 8. Wtórnik sporządzono przy wykorzystaniu numerycznej mapy zasadniczej Miasta Szczecin w układzie 2000.	Rejestracja:
Uzbrojenie podziemne opracowano na podstawie: 1. Danych branżowych - z literą B. 2. Pośredniego ustalenia przebiegu aparaturą elektromagnetyczną - z literą A. 3. Bezpośrednich pomiarów powykonawczych - bez litery. W związku z tym w częściach 1 i 2 nie gwarantuje się kompletności, a dokładność położenia uzbrojenia na mapie jest niższa od dokładności kartometrycznej mapy.	
Aktualność mapy do celów projektowych na dzień: 18.09.2015 r.	Kierownik jednostki wykonawstwa geodezyjnego: Piotr Krysiak

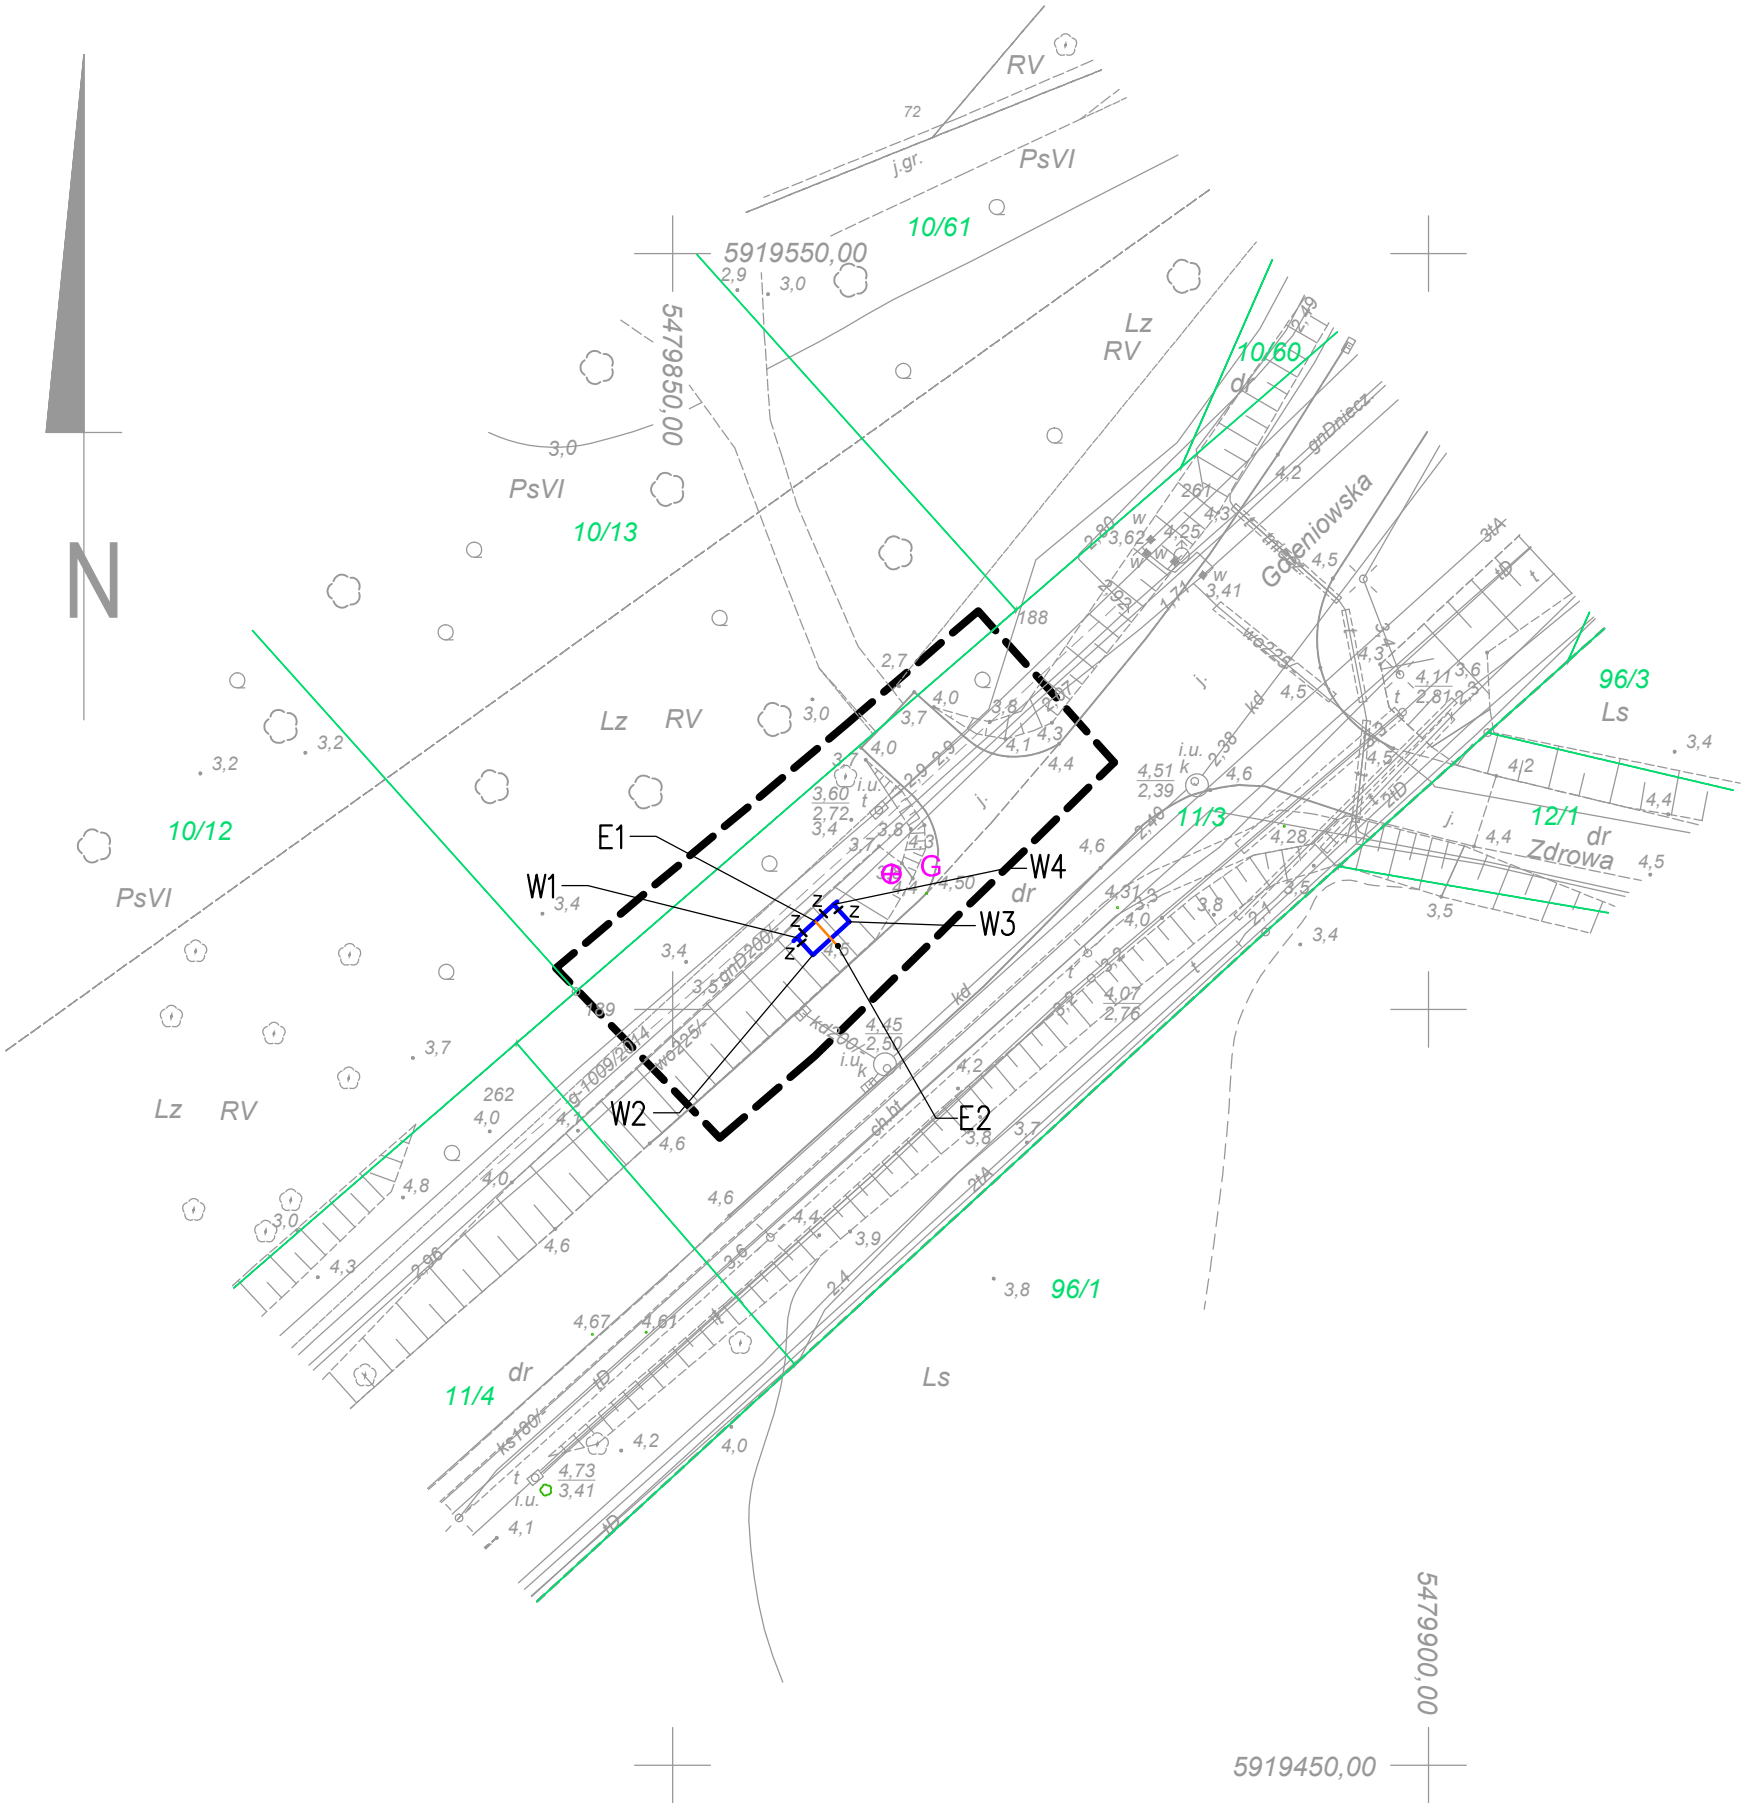

OBJAŚNIENIA

- proj. odcinek wodociągu DN200 żeliwo z by-passem DN200 żeliwo
- proj. zasuwa
- proj. przepust pod kabel - wg. odrębnego projektu
- granica własności
- słupek telemetryczny - wg. odrębnego projektu
- lokalizacja otworu geologicznego

jednostka projektowa:



SAUR Polska Sp. z o.o.
02-672 Warszawa
ul. Domaniewska 39a
tel./fax. +48 22 208 23 54

BRANŻA INSTALACYJNA

projektował:

mgr inż.

Adam Sterczak

upr. ZAP/0090/POOS/10

opracował:

mgr inż.

Mateusz Dołzonek

sprawdził:

mgr inż.

Waldemar Łągiewka

upr. 232/Sz/89

Pracownia projektowa zastrzega sobie w stosunku do niniejszego projektu wszelkie prawa wynikające z ustawy o prawie autorskim.

inwestor:

Zakład Wodociągów i Kanalizacji
Sp. z o.o. w Szczecinie
ul. M. Goliśza 10
71-682 Szczecin

przedsięwzięcie:

"Zarządzanie siecią wodociagową - wykonanie modelu hydraulicznego, projekt uzupełnienia systemu monitoringu sieci wraz z projektem dyspozytorni"

stadium:

Projekt budowlano - wykonawczy

nazwa zadania:

Punkt pomiarowy - K8 "prawobrzeże"

tytuł opracowania:

Projekt zagospodarowania terenu
Projekt architektoniczno-budowlany

tytuł rysunku:

Plan syt.-wysokościowy

miejsce i data

SZCZECIN, XI 2015

skala:

1 : 500

nr rys.:

2