


METRYKA WTÓRNIKA

|   |   |
|---|---|
| <p>OBIEKT: Szczecin, ul. Gdańska</p> <p>Jednostka ewidencyjna: 326201_1 m. Szczecin</p> <p>Obręb ewidencyjny: 326201_1.1108</p> <p>działka nr 2/2</p>   | <p>WYKONAWCA:</p> <p>GeoNET</p> <p>Piotr Krysiak</p> <p>ul. Botaniczna 114/6</p> <p>70-786 Szczecin</p> <p>tel. 606 47 11 47</p> <p>e-mail: geonet@onet.eu</p>                          |
| <p>SKALA: 1:500</p> <p>Układ współrzędnych: państwowy 2000/15</p> <p>Poziom odniesienia wysokości: Amsterdam</p>   | <p>Wykonano metodą: a) <del>rastrowo</del> b) cyfrowo</p> <p>Płyta CD nr .....</p> <p>Nazwa pliku .....</p> <p>Wielkość pliku ..... Data .....</p>                                      |
| <p>Kierownik roboty:</p> <p><b>Piotr Krysiak</b></p> <p>nr upr. zaw. 20022 - zakres 1 i 2</p>   | <p>Wykonano w ramach roboty geodezyjnej:</p> <p><b>MODGiK.354.2586.2015</b></p> <p>zgłoszonej w MODGiK w Szczecinie</p>                                                                 |
| <p>Mapę do celów projektowych sporządzono przy wykorzystaniu:</p> <p>1. Mapy zasadniczej w skali 1:500 sekcje:<br/>5.199.17.09.1.2</p> <p>2. Danych branżowych części uzbrojenia podziemnego obiektów wskazanych przez projektanta.</p> <p>3. Pomiaru zieleni wysokiej i pomników przyrody.</p> <p>4. opracowanych geodezyjnie elementów planu zagospod. przestrzennego (linie rozgraniczające, linie regul., osie ulic).</p>   | <p>W zakresie opracowania znajdują się punkty osnowy geodezyjnej nr: Brak</p> <p>Podlegające ochronie na podst. art.15, art.48, ust.1 pkt3 ustawy Prawo geodezyjne i kartograficzne</p> |
| <p>Na mapie do celów projektowych wykazano następujące uzgodnione przez ZUDP projekty sieci uzbrojenia terenu: brak</p>   | <p>Granice i numery działek ewidencyjnych według danych MODGiK w Szczecinie</p> <p>z dnia: 21.09.2015 r.</p>                                                                            |
| <p>Informacje dodatkowe:</p> <p>1.  zakres pomiaru</p> <p>2. Mapa sporządzona została zgodnie z rozporz. MSWiA z dn. 9.11.2011 r. w sprawie standardów technicznych wykonywania pomiarów sytuacyjnych i wysokościowych oraz opracowywania i przekazywania wyników tych pomiarów do państwowego zasobu geodezyjnego i kartograficznego (Dz.U. Nr 263, poz. 1572)</p> <p>3. Mapa nadaje się dla celów projektowych w zakresie pomiaru.</p> <p>4. Wszystkie trwałe obiekty budowlane podlegają wytyczeniu przez jednostkę wykonawstwa geodezyjnego.</p> <p>5. Nie wyklucza się istnienia w terenie również uzbrojenia, o którym brak było informacji branżowych i nie zostało odnalezione w czasie inwentaryzacji geodezyjnej.</p> <p>6. Opracowanie nie dotyczy przypadku opisanego w art.79 ust.5 rozporządzenia MSWiA z dnia 9.11.2011 r. (Dz.U. Nr 263, poz.1572).</p> <p>7. Nie wykonywano czynności określonych w art.80 ust.4 rozporządzenia MSWiA z dnia 9.11.2011 r. (Dz.U. Nr 263, poz.1572).</p> <p>8. Wtórnik sporządzono przy wykorzystaniu numerycznej mapy zasadniczej Miasta Szczecin w układzie 2000.</p> | <p>Rejestracja:</p>   |
| <p>Uzbrojenie podziemne opracowano na podstawie:</p> <p>1. Danych branżowych - z literą B.</p> <p>2. Pośredniego ustalenia przebiegu aparaturą elektromagnetyczną - z literą A.</p> <p>3. Bezpośrednich pomiarów powykonawczych - bez litery.</p> <p>W związku z tym w częściach 1 i 2 nie gwarantuje się kompletności, a dokładność położenia uzbrojenia na mapie jest niższa od dokładności kartometrycznej mapy.</p>   |   |
| <p>Aktualność mapy do celów projektowych na dzień:</p> <p>21.09.2015 r.</p>   | <p>Kierownik jednostki wykonawstwa geodezyjnego:</p> <p>Piotr Krysiak</p>   |

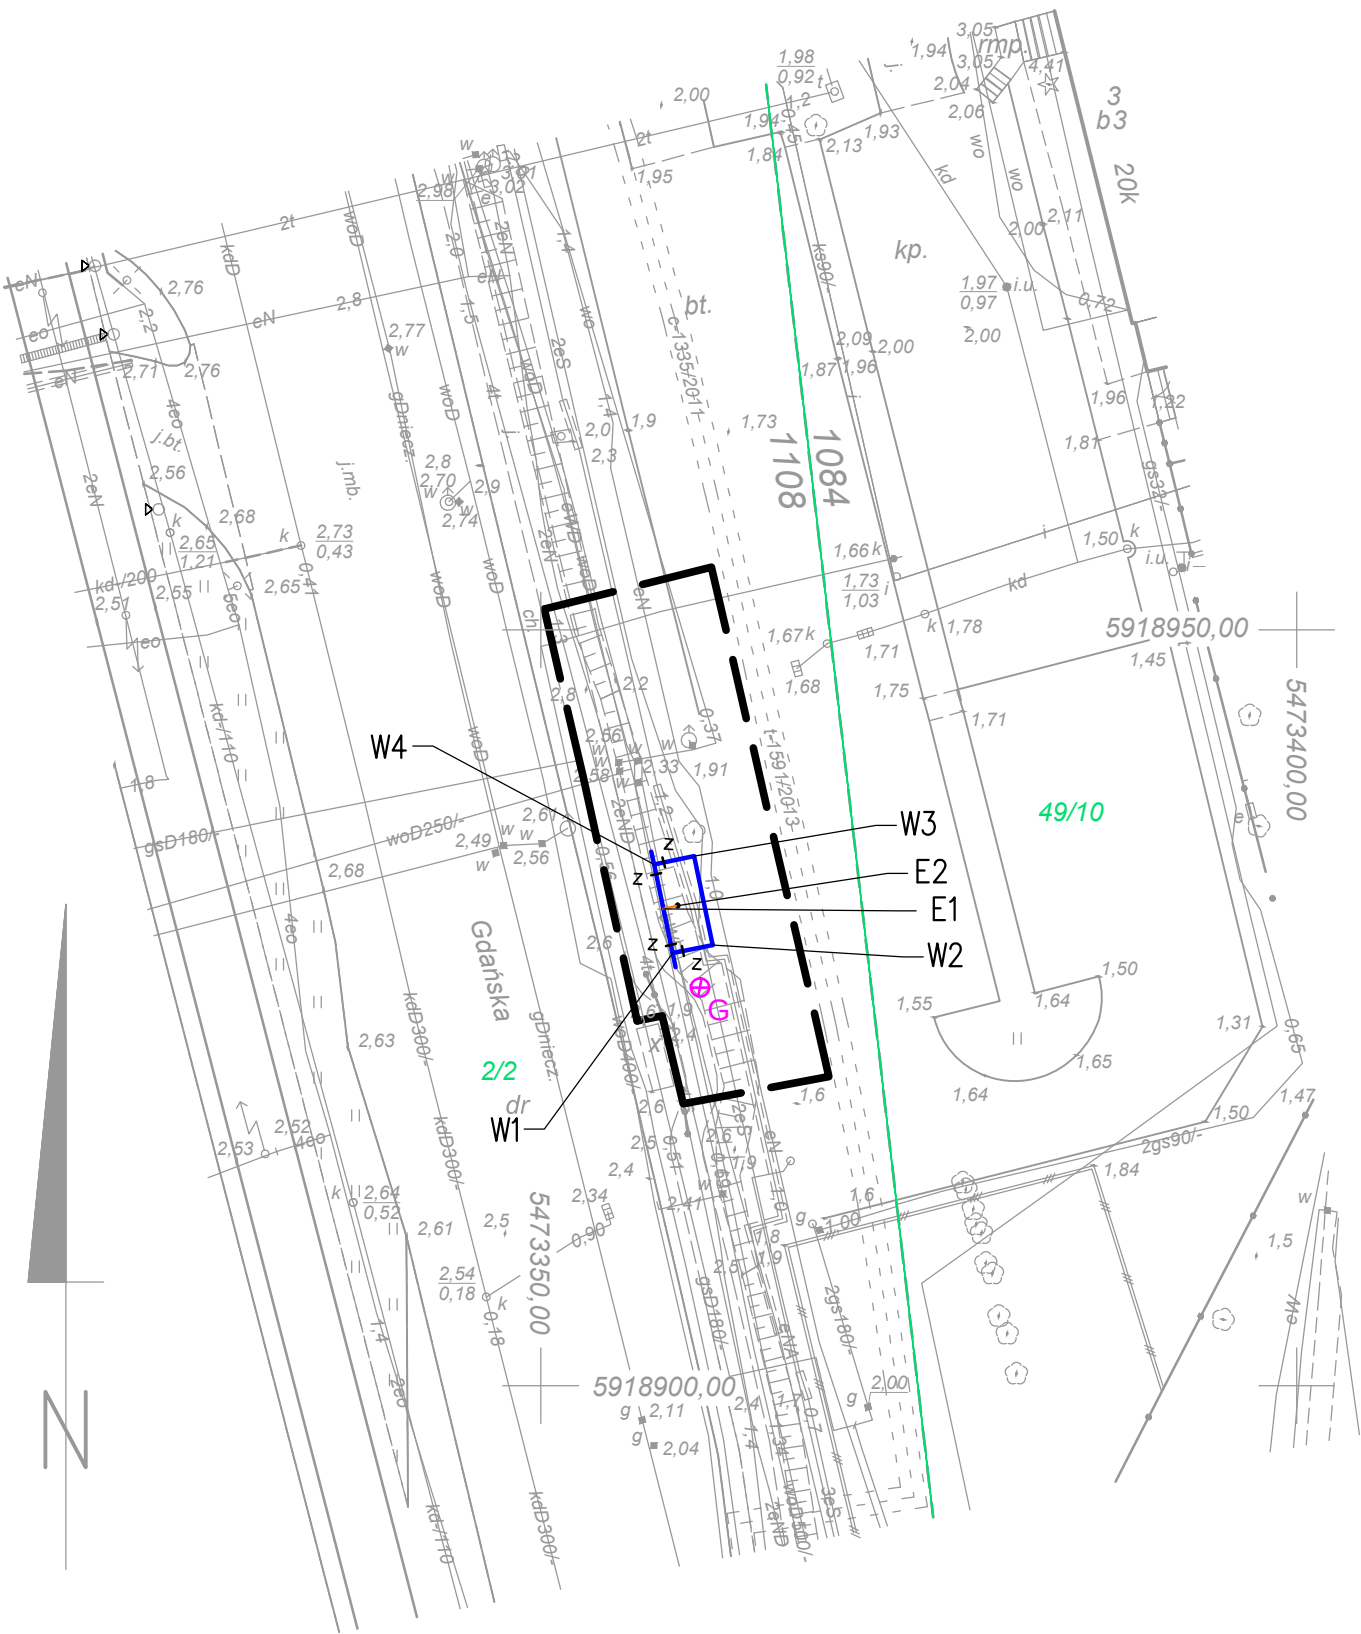

OBJAŚNIENIA

- proj. odcinek wodociągu DN500 żeliwo z by-passem DN250 żeliwo
- proj. zasuwa
- proj. przepust pod kabel - wg. odrębnego projektu
- granica własności
- słupek telemetryczny - wg. odrębnego projektu
- lokalizacja otworu geologicznego

|   |   |
|---|---|
| <p>jednostka projektowa:</p> <div><p><b>SAUR Polska Sp. z o.o.</b><br/>02-672 Warszawa<br/>ul. Domaniewska 39a<br/>tel./fax. +48 22 208 23 54</p></div> | <p>inwestor:</p> <p><b>Zakład Wodociągów i Kanalizacji</b><br/><b>Sp. z o.o. w Szczecinie</b><br/><b>ul. M. Goliśza 10</b><br/><b>71-682 Szczecin</b></p>                     |
| <p>BRANŻA: INSTALACYJNA</p> <p>projektował:</p> <p>mgr inż.<br/>Adam Sterczak<br/>upr. ZAP/0090/PDJS/10</p>                                             | <p>przedsięwzięcie:</p> <p>"Zarządzanie siecią wodociagową - wykonanie modelu hydraulicznego, projekt uzupełnienia systemu monitoringu sieci wraz z projektem dyspozycji"</p> |
| <p>opracował:</p> <p>mgr inż.<br/>Mateusz Dotzonek</p>                                                                                                  | <p>stadium:</p> <p><b>Projekt budowlano - wykonawczy</b></p>   |
| <p>sprawił:</p> <p>mgr inż.<br/>Waldemar Łagiewka<br/>upr. 232/Sz/89</p>                                                                                | <p>tytuł opracowania:</p> <p>Projekt zagospodarowania terenu<br/>Projekt instalacyjny</p>                                                                                     |
| <p>Pracownia projektowa zastrzega sobie w stosunku do niniejszego projektu wszelkie prawa wynikające z ustawy o prawie autorskim.</p>                   | <p>tytuł rysunku:</p> <p>Plan syt.-wysokościowy</p>   |
| <p>Miejsce i data:<br/>SZCZECIN, XI 2015</p> <p>skala:<br/>1 : 500</p>                                                                                  | <p>nr rys.:<br/><b>2</b></p>   |