


ARKUSZ 1(4) METRYKA WTÓRNIKA

OBIEKT: Szczecin, ul. Chojnicka, Przędowników Pracy, Granitowa Jednostka ewidencyjna: 326201_1.m. Szczecin Obręb ewidencyjny: 326201_1.4144 działka nr: 124 Obręb ewidencyjny: 326201_1.4163 działka nr: 17/4 Obręb ewidencyjny: 326201_1.4111 działka nr: 2/2 Obręb ewidencyjny: 326201_1.4129 działka nr: 48/2 Obręb ewidencyjny: 326201_1.4142 działka nr: 3	WYKONAWCA: GeoNET Piotr Krysiak ul. Botaniczna 114/6 70-786 Szczecin tel. 606 47 11 47 e-mail: geonet@onet.eu
SKALA: 1:500 Układ współrzędnych: państwowy 2000/15 Poziom odniesienia wysokości: Amsterdam	Wykonano metodą: a) rastrowo b) cyfrowo Płyta CD nr Data..... Nazwa pliku Wielkość pliku..... Nazwa pliku Wielkość pliku..... Nazwa pliku Wielkość pliku..... Nazwa pliku Wielkość pliku.....
Kierownik roboty: Piotr Krysiak nr upr. zaw. 20022 - zakres 1 i 2	Wykonano w ramach roboty geodezyjnej: MODGiK.354.2590.2015
Mapę do celów projektowych sporządzono przy wykorzystaniu: 1. Mapy zasadniczej w skali 1:500 sekcje: 5.199.17.25.4.4, 5.198.17.05.2.2 2. Danych branżowych części uzbrojenia podziemnego obiektów wskazanych przez projektanta. 3. Pomiaru zieleni wysokiej i pomników przyrody. 4. opracowanych geodezyjnie elementów planu zagospod. przestrzennego (linie rozgraniczające, linie regul., osie ulic).	W zakresie opracowania znajdują się punkty osnowy geodezyjnej nr: Brak Podlegające ochronie na podst. art.15, art.48, ust.1 pkt3 ustawy Prawo geodezyjne i kartograficzne
Na mapie do celów projektowych wykazano następujące uzgodnione przez ZUDP projekty sieci uzbrojenia terenu: Brak	Granice i numery działek ewidencyjnych według danych MODGiK w Szczecinie z dnia: 21.09.2015 r.
Informacje dodatkowe: 1. - - - - - zakres pomiaru 2. Mapa sporządzona została zgodnie z rozporz. MSWiA z dn. 9.11.2011 r. w sprawie standardów technicznych wykonywania pomiarów sytuacyjnych i wysokościowych oraz opracowywania i przekazywania wyników tych pomiarów do państwowego zasobu geodezyjnego i kartograficznego (Dz.U. Nr 263, poz. 1572) 3. Mapa nadaje się dla celów projektowych w zakresie pomiaru. 4. Wszystkie trwałe obiekty budowlane podlegają wytyczeniu przez jednostkę wykonawstwa geodezyjnego. 5. Nie wyklucza się istnienia w terenie również uzbrojenia, o którym brak było informacji branżowych i nie zostało odnalezione w czasie inwentaryzacji geodezyjnej. 6. Opracowanie nie dotyczy przypadku opisanego w art.79 ust.5 rozporządzenia MSWiA z dnia 9.11.2011 r. (Dz.U. Nr 263, poz.1572). 7. Nie wykonywano czynności określonych w art.80 ust.4 rozporządzenia MSWiA z dnia 9.11.2011 r. (Dz.U. Nr 263, poz.1572). 8. Wtórnik sporządzono przy wykorzystaniu numerycznej mapy zasadniczej Miasta Szczecin w układzie 2000.	Rejestracja:
Uzbrojenie podziemne opracowano na podstawie: 1. Danych branżowych - z literą B. 2. Pośredniego ustalenia przebiegu aparaturą elektromagnetyczną - z literą A. 3. Bezpośrednich pomiarów powykonawczych - bez litery. W związku z tym w częściach 1 i 2 nie gwarantuje się kompletności, a dokładność położenia uzbrojenia na mapie jest niższa od dokładności kartometrycznej mapy.	
Aktualność mapy do celów projektowych na dzień: 21.09.2015 r.	Kierownik jednostki wykonawstwa geodezyjnego: Piotr Krysiak

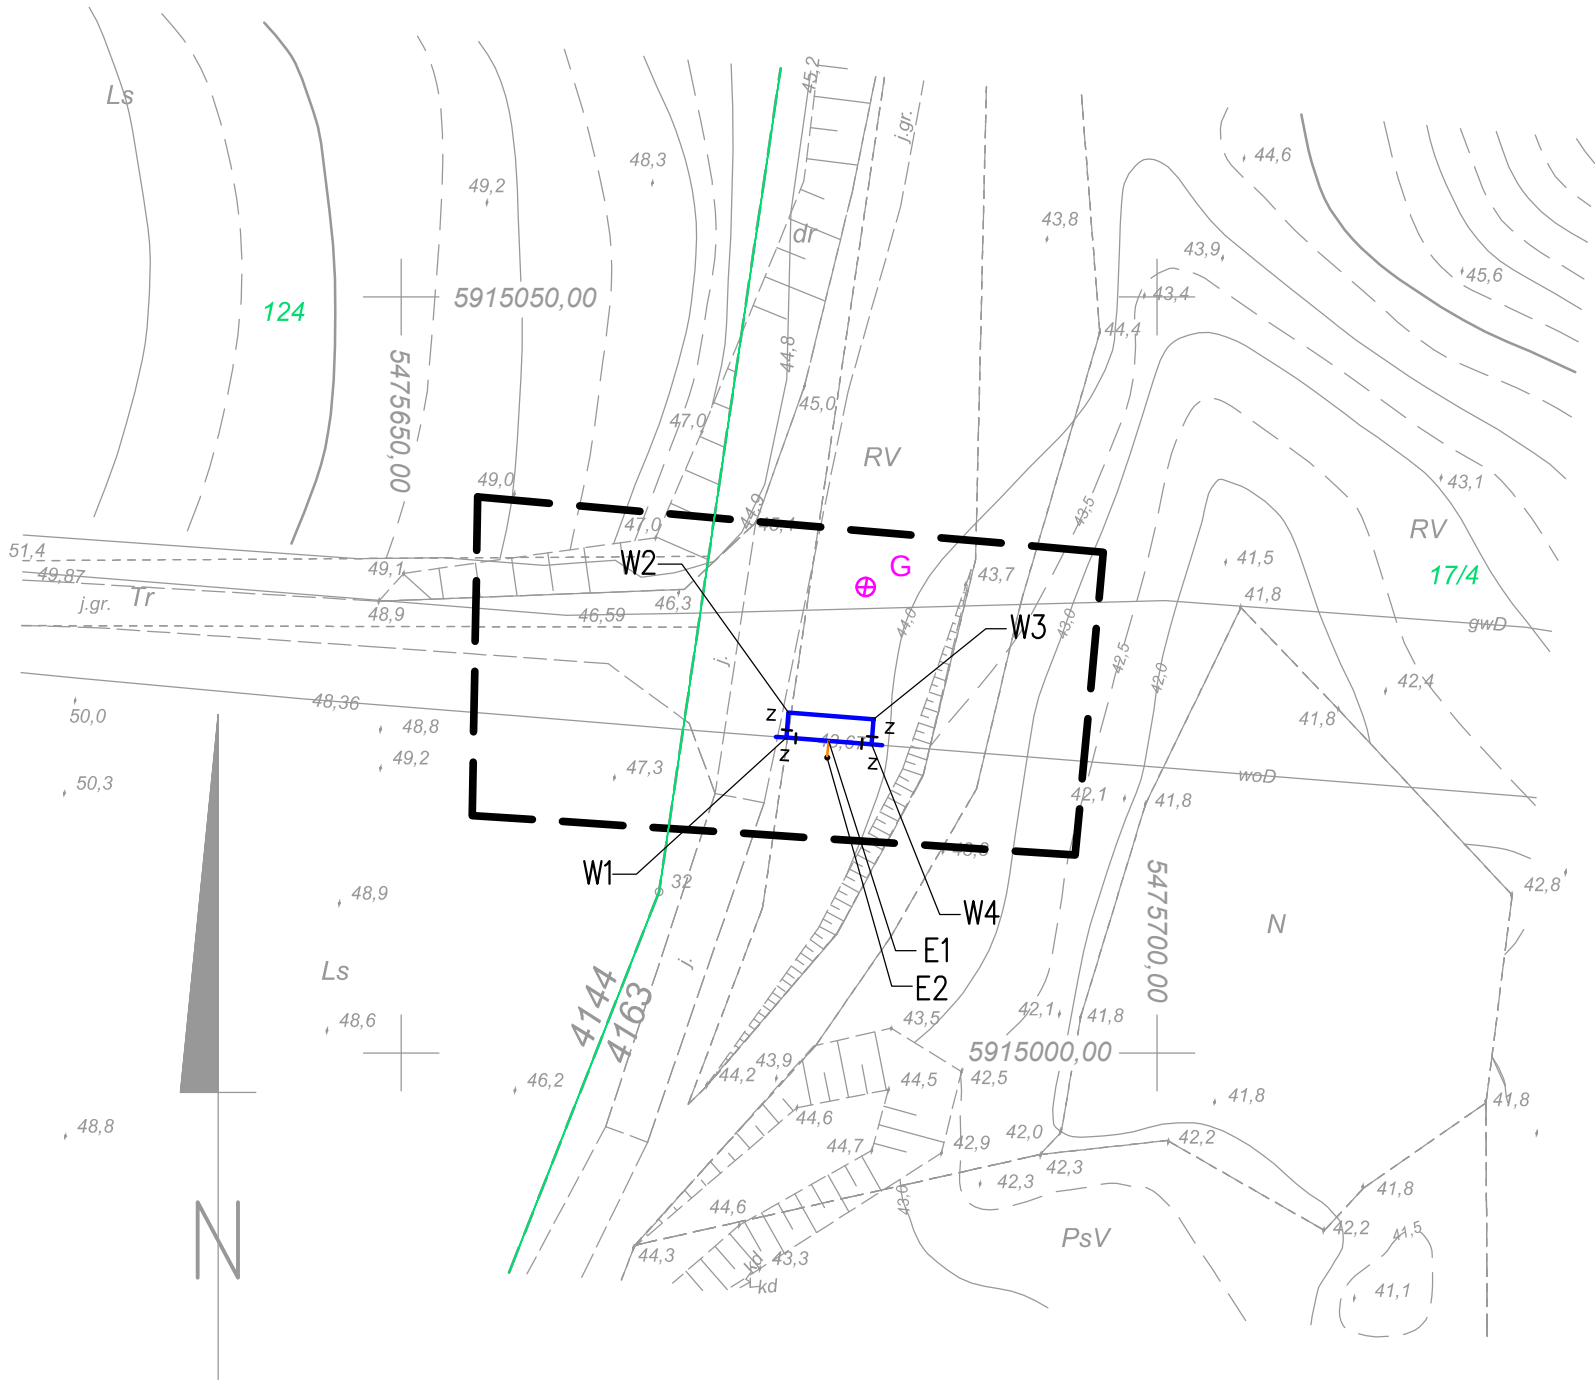

- OBJAŚNIENIA
- proj. odcinek wodociągu DN400 żeliwo z by-passem DN200 żeliwo
 - z proj. zasuwa
 - proj. przepust pod kabel wg. odrębnego projektu
 - granica własności
 - o słupek telemetryczny - wg. odrębnego projektu
 - G lokalizacja otworu geologicznego

jednostka projektowa: SAUR POLSKA SAUR Polska Sp. z o.o. 02-672 Warszawa ul. Domaniewska 39a tel./fax: +48 22 208 23 54 BRANŻA: INSTALACYJNA projektował: ngr inż. Adam Sterczak upr. ZAP/0090/PD0S/10 opracował: ngr inż. Mateusz Dotzonek sprawdził: ngr inż. Waldemar Łagiewka upr. 232/Sz/89 Pracownia projektowa zastrzega sobie w stosunku do niniejszego projektu wszelkie prawa wynikające z ustawy o prawie autorskim.	inwestor: Zakład Wodociągów i Kanalizacji Sp. z o.o. w Szczecinie ul. M. Goliśza 10 71-682 Szczecin przedsięwzięcie: "Zarządzanie siecią wodociagową - wykonanie modelu hydraulicznego, projekt uzupełnienia systemu monitoringu sieci wraz z projektem dyspozycji" stadium: Projekt budowlano - wykonawczy nazwa zadania: Punkt pomiarowy - K15 "prawobrzeże" tytuł opracowania: Projekt zagospodarowania terenu Projekt instalacyjny tytuł rysunku: Plan syt.-wysokościowy miejsce i data SZCZECIN, XI 2015 skala: 1 : 500 nr rysu 2
---	--