


OBIEKT: Szczecin, ul. Bulwar Piastowski, Pl. Zwycięstwa, Pl. Żołnierza Polskiego, Jana z Kolna, J. Maltczewskiego Jednostka ewidencyjna: 326201_1 m. Szczecin Obręb ewidencyjny: 326201_1.1041 działka nr: 12/8 Obręb ewidencyjny: 326201_1.1038 działka nr: 12 Obręb ewidencyjny: 326201_1.1036 działka nr: 13 Obręb ewidencyjny: 326201_1.1029 działki nr: 10, 29 Obręb ewidencyjny: 326201_1.1027 działka nr: 22	WYKONAWCA: GeoNET Piotr Krysiak ul. Botaniczna 114/6 70-786 Szczecin tel. 606 47 11 47 e-mail: geonet@onet.eu		
SKALA: 1:500	Wykonano metodą: a) rastrową b) cyfrowo	Płyta CD nr Data Nazwa pliku Wielkość pliku..... Nazwa pliku Wielkość pliku..... Nazwa pliku Wielkość pliku..... Nazwa pliku Wielkość pliku..... Nazwa pliku Wielkość pliku.....	
Układ współrzędnych: państwowy 2000/15	Wykonano w ramach roboty geodezyjnej: MODGiK.354.2909.2015		
Poziom odniesienia wysokości: Amsterdam	zgłoszonej w MODGiK w Szczecinie		
Kierownik roboty: Piotr Krysiak nr upr. zaw. 20022 – zakres 1 i 2	W zakresie opracowania znajdują się punkty osnowy geodezyjnej nr: 1714 Podlegające ochronie na podst. art.15, art.48, ust.1 pkt13 ustawy Prawo geodezyjne i kartograficzne		
Mapę do celów projektowych sporządzono przy wykorzystaniu: 1. Mapy zasadniczej w skali 1:500 sekcje: 5.200.17.17.4.1	Granice i numery działek ewidencyjnych według danych MODGiK w Szczecinie z dnia: 27.10.2015 r.		
2. Danych branżowych części uzbrojenia podziemnego obiektów wskazanych przez projektanta.	Rejestracja:		
3. Pomiaru zieleni wysokiej i pomników przyrody.			
4. opracowanych geodezyjnie elementów planu zagospod. przestrzennego (linie rozgraniczające, linie regul., osie ulic).			
Na mapie do celów projektowych wykazano następujące uzgodnione przez ZUDP projekty sieci uzbrojenia terenu: 1. Brak			
Informacje dodatkowe: 1. ————— zakres pomiaru 2. Mapa sporządzona została zgodnie z rozporz. MSWiA z dn. 9.11.2011 r. w sprawie standardów technicznych wykonywania pomiarów sytuacyjnych i wysokościowych oraz opracowywania i przekazywania wyników tych pomiarów do państwowego zasobu geodezyjnego i kartograficznego (Dz.U. Nr 263, poz. 1572) 3. Mapa nadaje się dla celów projektowych w zakresie pomiaru. 4. Wszystkie trwałe obiekty budowlane podlegają wyłuczeniu przez jednostkę wykonawstwa geodezyjnego. 5. Nie wyklucza się istnienia w terenie również uzbrojenia, o którym brak było informacji branżowych i nie zostało odnalezione w czasie inwentaryzacji geodezyjnej. 6. Opracowanie nie dotyczy przypadku opisanego w art.79 ust.5 rozporządzenia MSWiA z dnia 9.11.2011 r. (Dz.U. Nr 263, poz.1572). 7. Nie wykonywano czynności określonych w art.80 ust.4 rozporządzenia MSWiA z dnia 9.11.2011 r. (Dz.U. Nr 263, poz.1572). 8. Wzornik sporządzono przy wykorzystaniu numerycznej mapy zasadniczej Miasta Szczecin w układzie 2000.			
Uzbrojenie podziemne opracowano na podstawie: 1. Danych branżowych - z literą B. 2. Pośredniego ustalenia przebiegu aparaturą elektromagnetyczną - z literą A. 3. Bezpośrednich pomiarów powykonawczych - bez litery. W związku z tym w częściach 1 i 2 nie gwarantuje się kompletności, a dokładność położenia uzbrojenia na mapie jest niższa od dokładności kartometrycznej mapy.	Kierownik jednostki wykonawstwa geodezyjnego: Piotr Krysiak		
Aktualność mapy do celów projektowych na dzień: 27.10.2015 r.			

Punkt pomiarowy nr K13 Lewobrzeże
ul. Wyszyńskiego
wodociąg 315mm PE

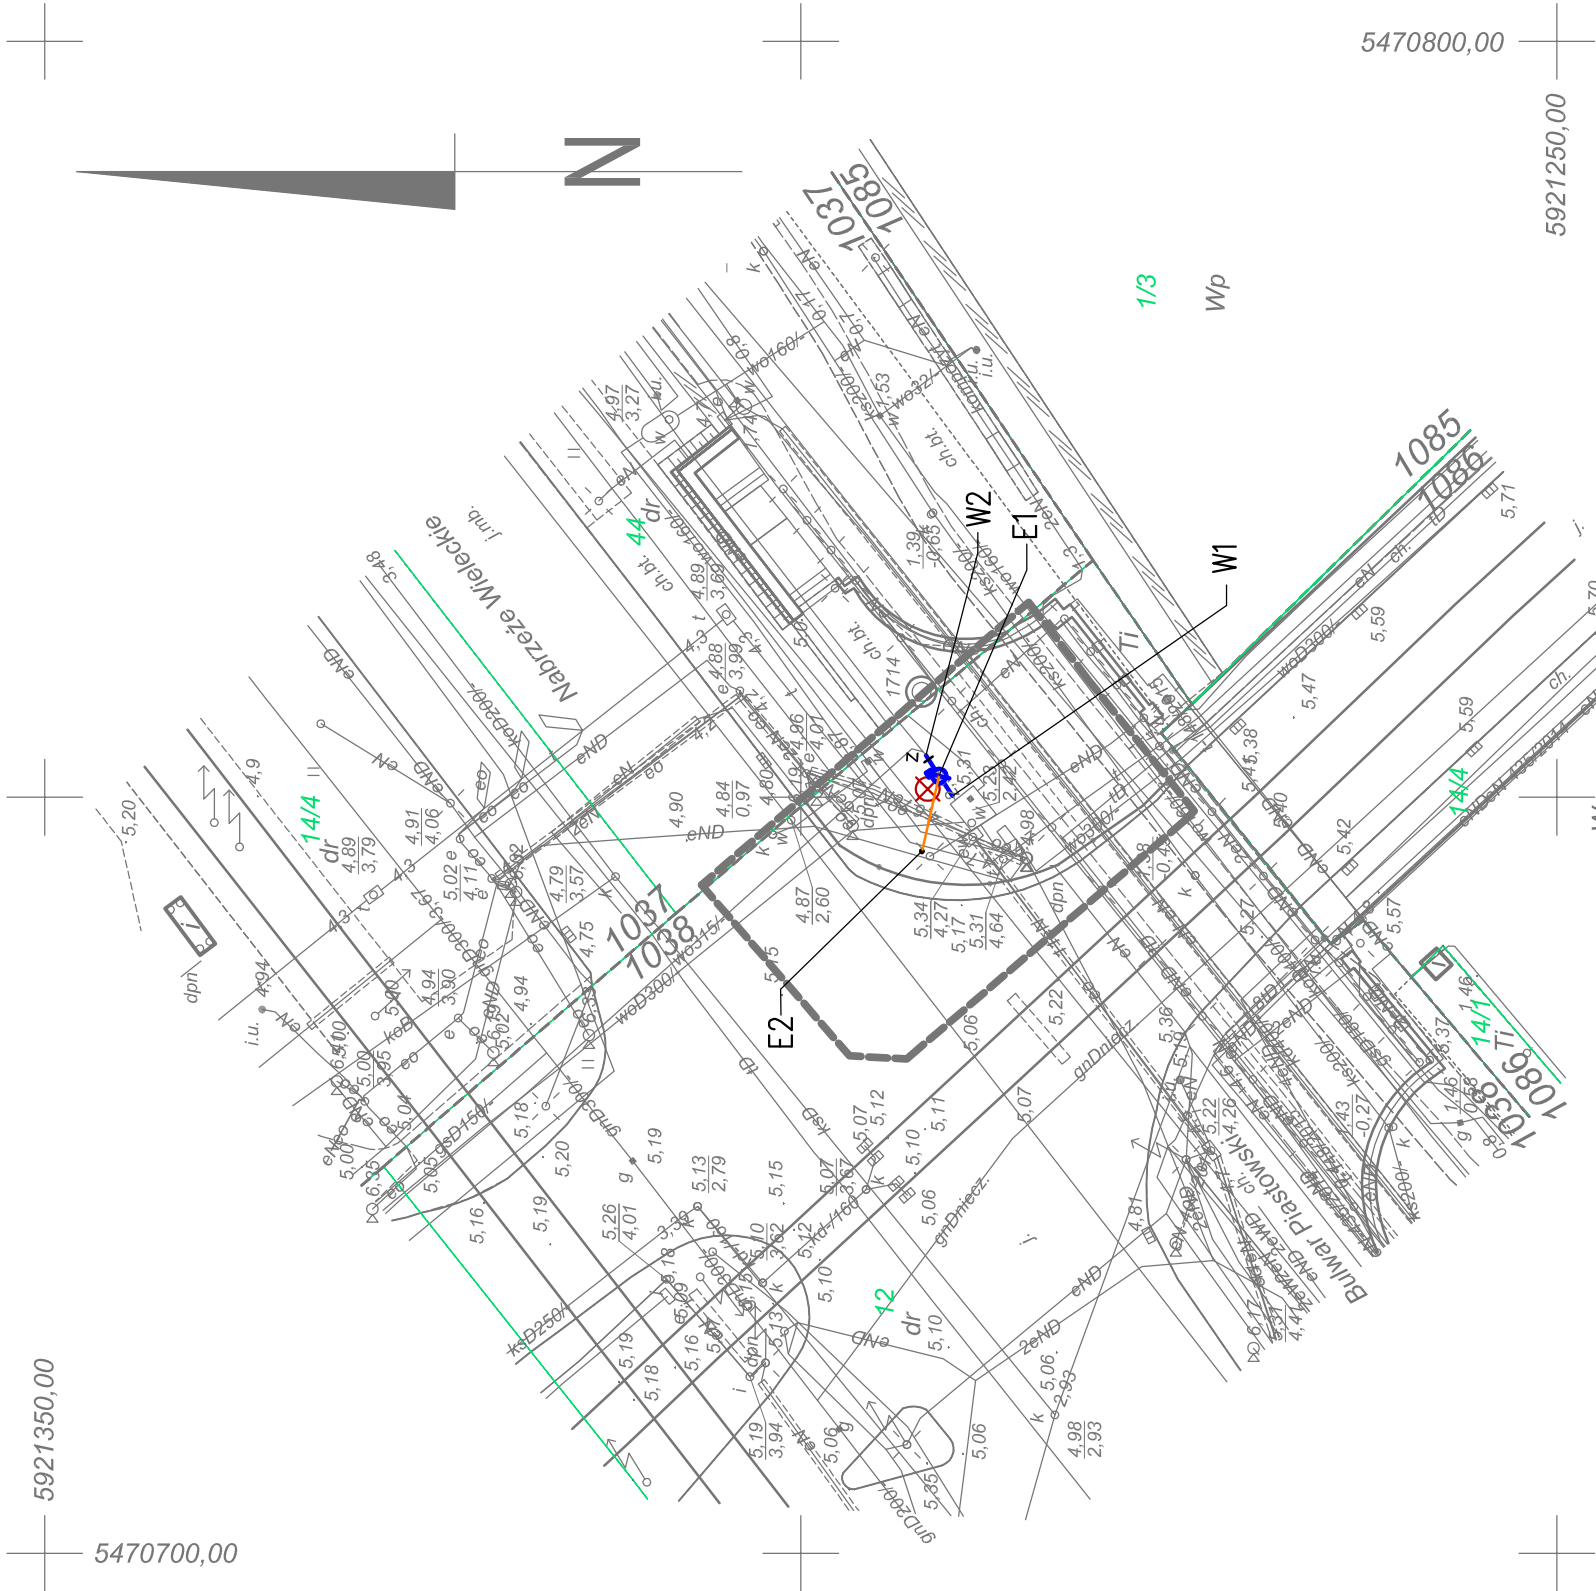

- OBJAŚNIENIA**
- proj. odcinek wodociągu DN300 żel.
 - proj. zasuwa
 - proj. przepust pod kabel
 - granica własności
 - o słupek telemetryczny
 - ✕ lokalizacja otworu geologicznego

PLANSZA KOORDYNACYJNA

Jednostka projektowa:  SAUR Polska Sp. z o.o. 09-672 Wyszczaga ul. Dominikańska 38a tel./fax. +48 22 208 23 54	Pracownik: Zakład Wodociągów i Kanalizacji Sp. z o.o. w Szczecinie ul. M. Goliśza 10 71-682 Szczecin
	Przebieg: "Zarządzanie siecią wodociągową - wykonanie modelu hydraulicznego, projekt uzupełnienia systemu monitoringu sieci wraz z projektem dyspozycji"
Projektant: mgr inż. Adam Sierczak upr. ZAP/0090/POOS/10	Stadium: Projekt budowlano - wykonawczy
	Przebieg: "Zarządzanie siecią wodociągową - wykonanie modelu hydraulicznego, projekt uzupełnienia systemu monitoringu sieci wraz z projektem dyspozycji"
Sprawdza: mgr inż. Waldemar Łągiewka upr. 232/Sz/89	Przebieg: "Zarządzanie siecią wodociągową - wykonanie modelu hydraulicznego, projekt uzupełnienia systemu monitoringu sieci wraz z projektem dyspozycji"
	Przebieg: "Zarządzanie siecią wodociągową - wykonanie modelu hydraulicznego, projekt uzupełnienia systemu monitoringu sieci wraz z projektem dyspozycji"
Plan syt.-wysokościowy	Przebieg: "Zarządzanie siecią wodociągową - wykonanie modelu hydraulicznego, projekt uzupełnienia systemu monitoringu sieci wraz z projektem dyspozycji"
	Przebieg: "Zarządzanie siecią wodociągową - wykonanie modelu hydraulicznego, projekt uzupełnienia systemu monitoringu sieci wraz z projektem dyspozycji"
Pracownia projektowa zastrzega sobie w stosunku do niniejszego projektu wszelkie prawa wynikające z ustawy o prawie autorskim.	Przebieg: "Zarządzanie siecią wodociągową - wykonanie modelu hydraulicznego, projekt uzupełnienia systemu monitoringu sieci wraz z projektem dyspozycji"
	Przebieg: "Zarządzanie siecią wodociągową - wykonanie modelu hydraulicznego, projekt uzupełnienia systemu monitoringu sieci wraz z projektem dyspozycji"