


OBIEKT: Szczecin, ul. W. Ostoi-Zagórskiego, Policka, Stoleczyńska, Nad Odrą Jednostka ewidencyjna: 326201_1 m. Szczecin Obręb ewidencyjny: 326201_1.3071 działka nr: 7 Obręb ewidencyjny: 326201_1.3004 działki nr: 46/1, 46/2 Obręb ewidencyjny: 326201_1.3056 działka nr: 27 Obręb ewidencyjny: 326201_1.3053 działka nr: 35	WYKONAWCA: GeoNET Piotr Krysiak ul. Botaniczna 114/6 70-786 Szczecin tel. 606 47 11 47 e-mail: geonet@onet.eu	
	SKALA: 1:500	Wykonano metodą: a) rastrowe b) cyfrowo
	Układ współrzędnych: państwowy 2000/15	Płyta CD nr Data.....
	Poziom odniesienia wysokości: Amsterdam	Nazwa pliku Wielkość pliku.....
Mapę do celów projektowych sporządzono przy wykorzystaniu: 1. Mapy zasadniczej w skali 1:500 sekcje: 5.201.17.03.4.1. 5.201.17.03.4.2	Kierownik roboty: Piotr Krysiak nr upr. zaw. 20022 - zakres 1 i 2	Nazwa pliku Wielkość pliku.....
		Nazwa pliku Wielkość pliku.....
		Nazwa pliku Wielkość pliku.....
		Nazwa pliku Wielkość pliku.....
Mapę do celów projektowych sporządzono przy wykorzystaniu: 1. Mapy zasadniczej w skali 1:500 sekcje: 5.201.17.03.4.1. 5.201.17.03.4.2	Danych branzowych części uzbrojenia podziemnego obiektów wskazanych przez projektanta.	Wykonano w ramach roboty geodezyjnej: MODGiK.354.2903.2015
		zgłoszonej w MODGiK w Szczecinie
		W zakresie opracowania znajdują się punkty osnowy geodezyjnej nr: Brak
		Podlegające ochronie na podst. art.15. art.48, ust.1 pkt3 ustawy Prawo geodezyjne i kartograficzne
Na mapie do celów projektowych wykazano następujące uzgodnione przez ZUDP projekty sieci uzbrojenia terenu:; 1. 691/2015 - e	Informacje dodatkowe: 1.  zakres pomiaru 2. Mapa sporządzona została zgodnie z rozporz. MSWiA z dn. 9.11.2011 r. w sprawie standardów technicznych wykonywania pomiarów sytuacyjnych i wysokościowych oraz opracowywania i przekazywania wyników tych pomiarów do państwowego zasobu geodezyjnego i kartograficznego (Dz.U. Nr 263, poz. 1572) 3. Mapa nadaje się dla celów projektowych w zakresie pomiaru. 4. Wszystkie trwałe obiekty budowlane podlegają wytyczeniu przez jednostkę wykonawstwa geodezyjnego. 5. Nie wyklucza się istnienia w terenie również uzbrojenia, o którym brak było informacji branzowych i nie zostało odnotowane w czasie inwentaryzacji geodezyjnej. 6. Opracowanie nie dotyczy przypadku opisanego w art.79 ust.5 rozporządzenia MSWiA z dnia 9.11.2011 r. (Dz.U. Nr 263, poz. 1572). 7. Nie wykonywano czynności określonych w art.80 ust.4 rozporządzenia MSWiA z dnia 9.11.2011 r. (Dz.U. Nr 263, poz. 1572). 8. Wiórník sporządzono przy wykorzystaniu numerycznej mapy zasadniczej Miasta Szczecin w układzie 2000.	Granice i numery działek ewidencyjnych według danych MODGiK w Szczecinie z dnia: 30.10.2015 r.
		Rejestracja:
Uzbrojenie podziemne opracowano na podstawie: 1. Danych branzowych - z literą B. 2. Pośredniego ustalenia przebiegu aparaturą elektromagnetyczną - z literą A. 3. Bezpośrednich pomiarów powykonawczych - bez litery. W związku z tym w częściach 1 i 2 nie gwarantuje się kompletności, a dokładność położenia uzbrojenia na mapie jest niższa od dokładności kartometrycznej mapy.	Aktualność mapy do celów projektowych na dzień: 30.10.2015 r.	Kierownik jednostki wykonawstwa geodezyjnego: Piotr Krysiak

W dn. 17.02.2016 r. mapę uzupełniono o projekt nr 883/2015 - proj. kd, e, t

Punkt pomiarowy nr K23 Lewobrzeże
ul. Szosa Polska
wodociąg 225mm PE

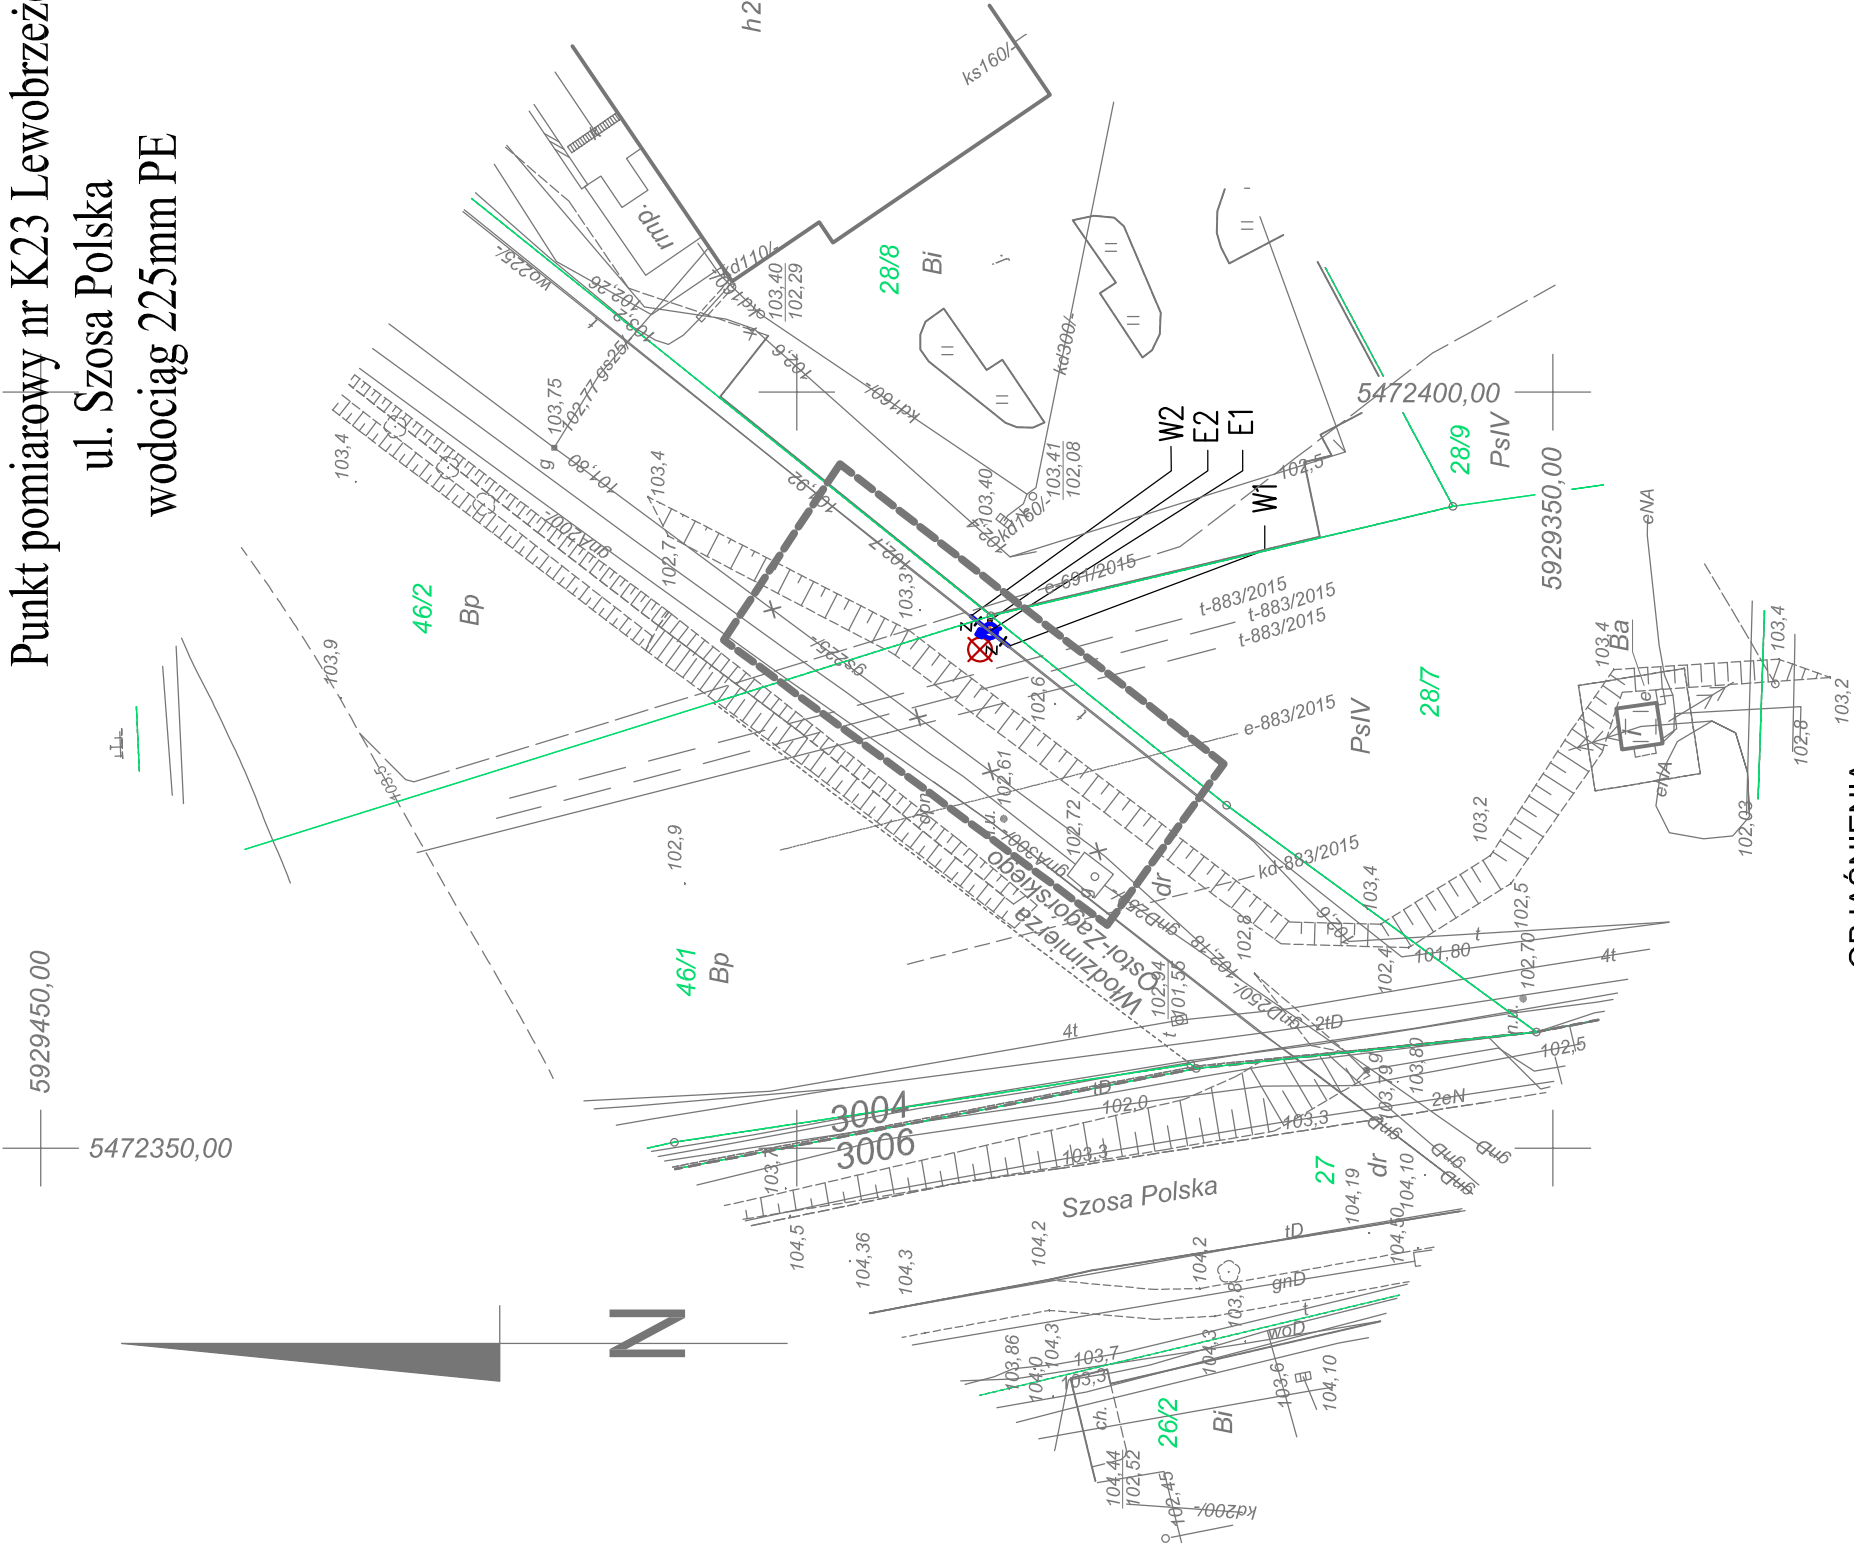

OBJAŚNIENIA

- proj. odcinek wodociągu DN200 żel.
- z proj. zasuw
- proj. przepust pod kabel
- granicz własności
- o słupk telemetryczny
- ✗ lokalizacja otworu geologicznego

PLANSZA KOORDYNACYJNA

SAUR POLSKA SAUR Polska Sp. z o.o. 02-672 Warszawa ul. Dominikańska 38a tel./fax. +48 22 208 23 54	Wzrost: Zakład Wodociągów i Kanalizacji Sp. z o.o. w Szczecinie ul. M. Goliśza 10 71-682 Szczecin
	Przedsiębiorstwo: "Zarządzanie siecią wodociagową - wykonanie modelu hydraulicznego, projekt uzupełnienia systemu monitoringu sieci wraz z projektem dyspozycji torni"
Pracownik: mgr inż. Adam Sierczak upr. ZAP/0090/POOS/10	Pracownik: mgr inż. Waldemar Łagiewka upr. 232/Sz/89
	Pracownik: mgr inż. Waldemar Łagiewka upr. 232/Sz/89
Pracownik: mgr inż. Waldemar Łagiewka upr. 232/Sz/89	Pracownik: mgr inż. Waldemar Łagiewka upr. 232/Sz/89
	Pracownik: mgr inż. Waldemar Łagiewka upr. 232/Sz/89
Pracownik: mgr inż.	