


OBIEKT: Szczecin, ul. W. Ostoi-Zagórskiego, Policka, Stoliczńska, Nad Odrą Jednostka ewidencyjna: 326201_1 m. Szczecin Obręb ewidencyjny: 326201_1.3071 działka nr. 7 Obręb ewidencyjny: 326201_1.3004 działki nr. 46/1, 46/2 Obręb ewidencyjny: 326201_1.3056 działka nr. 27 Obręb ewidencyjny: 326201_1.3053 działka nr. 35	WYKONAWCA: GeoNET Piotr Krysiak ul. Botaniczna 114/6 70-786 Szczecin tel. 606 47 11 47 e-mail: geonet@onet.eu	
	SKALA: 1:500	Wykonano metodą: graficzną b) cyfrowo Płyta CD nr Data Nazwa pliku Wielkość pliku Nazwa pliku Wielkość pliku Nazwa pliku Wielkość pliku
	Układ współrzędnych: państwowy 2000/15 Poziom odniesienia wysokości: Amsterdam Kierownik roboty: Piotr Krysiak nr upr. zaw. 20022 - zakres 1 i 2	Wykonano w ramach roboty geodezyjnej: MODGIK.354.2903.2015
	Mapę do celów projektowych sporządzono przy wykorzystaniu: 1. Mapy zasadniczej w skali 1:500 sekcje: 5.201.17.09.4.2, 5.201.17.09.4.4 2. Danych branżowych części uzbrojenia podziemnego obiektów wskazanych przez projektanta. 3. Pomiaru zieleni wysokiej i pomników przyrody. 4. opracowanych geodezyjnie elementów planu zagospod. przestrzennego (linie rozgraniczające, linie regul., osie ulic).	zgłoszonej w MODGIK w Szczecinie W zakresie opracowania znajdują się punkty osnowy geodezyjnej nr: Brak Podlegające ochronie na podst. art.15, art.48, ust.1 pkt3 ustawy Prawo geodezyjne i kartograficzne Granice i numery działek ewidencyjnych według danych MODGIK w Szczecinie z dnia: 30.10.2015 r.
Na mapie do celów projektowych wykazano następujące uzgodnione przez ZUDP projekty sieci uzbrojenia terenu: 1. Brak		Rejestracja:
Informacje dodatkowe: 1. zakres pomiaru 2. Mapa sporządzona została zgodnie z rozporz. MSWiA z dn. 9.11.2011 r. w sprawie standardów technicznych wykonywania pomiarów sytuacyjnych i wysokościowych oraz opracowywania i przekazywania wyników tych pomiarów do państwowego zasobu geodezyjnego i kartograficznego (Dz.U. Nr 263, poz. 1572) 3. Mapa nadaje się dla celów projektowych w zakresie pomiaru. 4. Wszystkie trwałe obiekty budowlane podlegają wytyczeniu przez jednostkę wykonawstwa geodezyjnego. 5. Nie wyklucza się istnienia w terenie również uzbrojenia, o którym brak było informacji branżowych i nie zostało odnalezione w czasie inwentaryzacji geodezyjnej. 6. Opracowanie nie dotyczy przypadku opisanego w art.79 ust.5 rozporządzenia MSWiA z dnia 9.11.2011 r. (Dz.U. Nr 263, poz.1572). 7. Nie wykonywano czynności określonych w art.80 ust.4 rozporządzenia MSWiA z dnia 9.11.2011 r. (Dz.U. Nr 263, poz.1572). 8. Wtórnik sporządzono przy wykorzystaniu numerycznej mapy zasadniczej Miasta Szczecin w układzie 2000.		
Uzbrojenie podziemne opracowano na podstawie: 1. Danych branżowych - z literą B. 2. Pośredniego ustalenia przebiegu aparaturą elektromagnetyczną - z literą A. 3. Bezpośrednich pomiarów powykonawczych - bez litery. W związku z tym w częściach 1 i 2 nie gwarantuje się kompletności, a dokładność położenia uzbrojenia na mapie jest niższa od dokładności kartometrycznej mapy.		
Aktualność mapy do celów projektowych na dzień: 30.10.2015 r.		Kierownik jednostki wykonawstwa geodezyjnego: Piotr Krysiak

Punkt pomiarowy nr K26 Lewobrzeże
ul. Nad Odrą
wodociąg 180mm PE

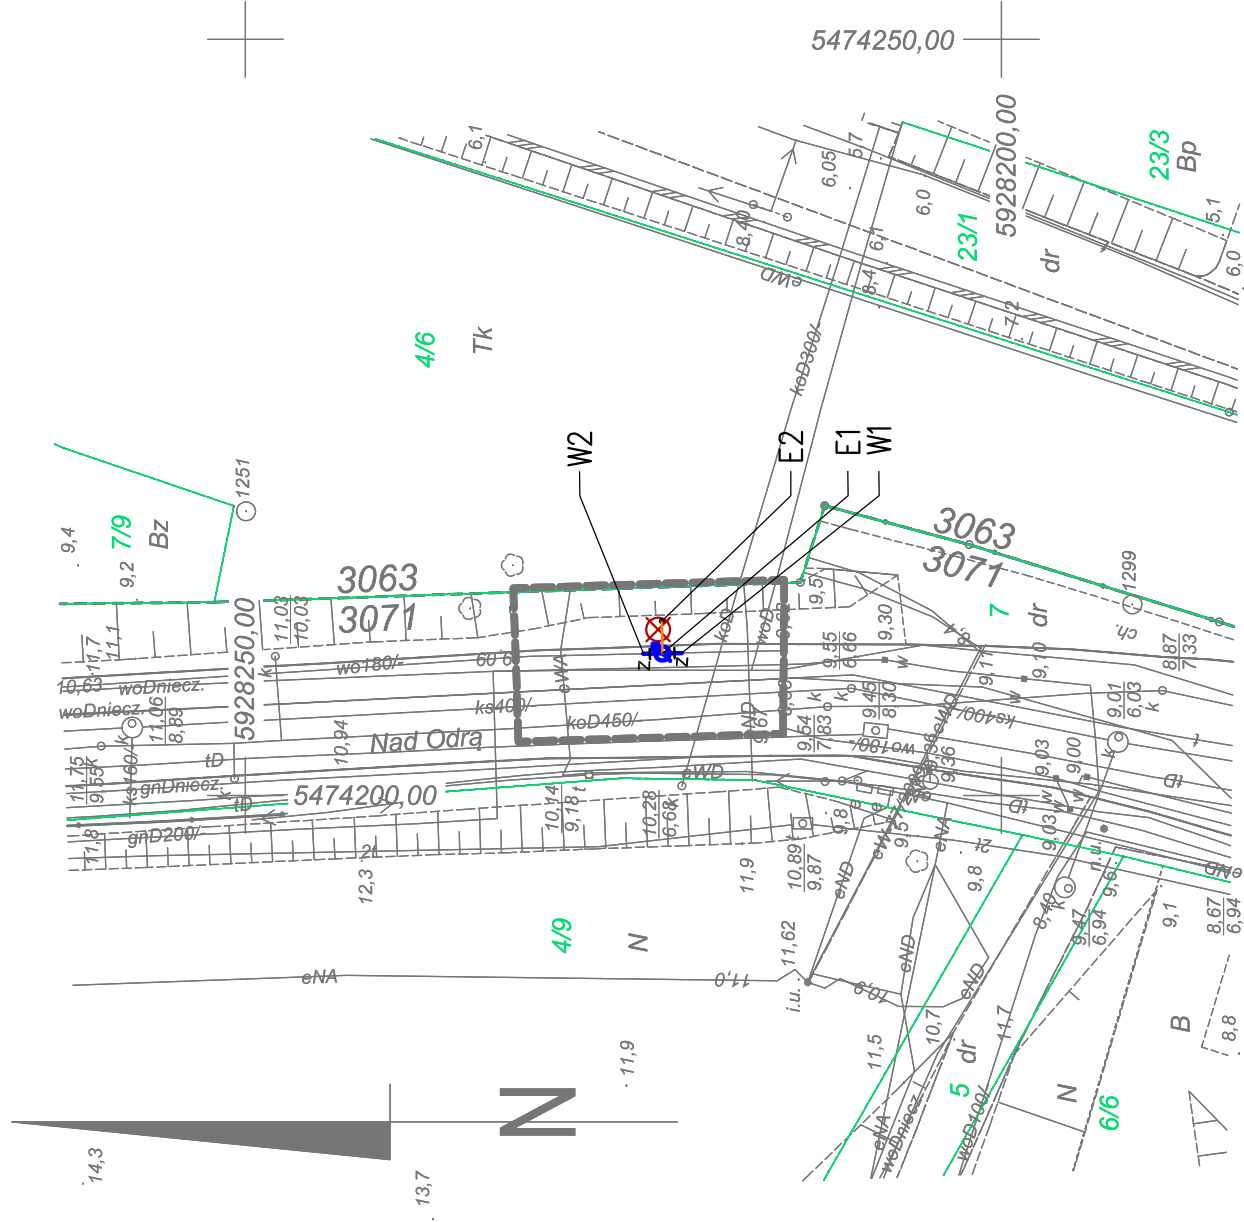

OBJAŚNIENIA

- proj. odcinek wodociągu DN150 żel.
- proj. zasuwa
- proj. przepust pod kabel
- granica własności
- o słupek telemetryczny
- ✗ lokalizacja otworu geologicznego

PLANSZA KOORDYNACYJNA

zestawia projektowa  SAUR Polska Sp. z o.o. 03-472 Warszawa ul. Dominikańska 38a tel./fax. +48 22 208 23 54	Pracownik: Zakład Wodociągów i Kanalizacji Sp. z o.o. w Szczecinie ul. M. Goliśza 10 71-682 Szczecin
	Pracodawca: "Zarządzanie siecią wodociagową - wykonanie modelu hydraulicznego, projekt uzupełnienia systemu monitoringu sieci wraz z projektem dyspozycji"
Projektant: mgr inż. Adam Sierczak upr. ZAP/0090/POOS/10	Projekt budowlano - wykonawczy
Pracownik: mgr inż. Waldemar Łagiewka upr. 232/Sz/89	Punkt pomiarowy - K26 "Lewobrzeże"
Pracownik: mgr inż. Waldemar Łagiewka upr. 232/Sz/89	Projekt zagospodarowania terenu Projekt architektoniczno-budowlany
Pracownik: mgr inż. Waldemar Łagiewka upr. 232/Sz/89	Plan sył.-wysokościowy
Pracownik: mgr inż. Waldemar Łagiewka upr. 232/Sz/89	Pracownik: SZCZECIN, III 2016 1 : 500

Pracownia projektowa zastrzega sobie w stosunku do niniejszego projektu wszelkie prawa wynikające z ustawy o prawie autorskim.