


OBIEKT: Szczecin, ul. E. Szczanieckiej, Ludowa, Hoża, Pokoju, Bogumińska, Szosa Polska. Jednostka ewidencyjna: 326201_1 m. Szczecin Obręb ewidencyjny: 326201_1.3208 działka nr: 218/2 Obręb ewidencyjny: 326201_1.3207 działka nr: 14 Obręb ewidencyjny: 326201_1.3032 działka nr: 12 Obręb ewidencyjny: 326201_1.3088 działki nr: 1, 4, 14 Obręb ewidencyjny: 326201_1.3089 działka nr: 1/1 Obręb ewidencyjny: 326201_1.3007 działki nr: 1/1, 35/2		WYKONAWCA: GeoNET Piotr Krysiak ul. Botaniczna 114/6 70-786 Szczecin tel. 606 47 11 47 e-mail: geonet@onet.eu	
SKALA: 1:500 Układ współrzędnych: państwowy 2000/15 Poziom odniesienia wysokości: Amsterdam		Wykonano metodą: g) rastrowo Płyta CD nr Data: Nazwa pliku Wielkość pliku Nazwa pliku Wielkość pliku Nazwa pliku Wielkość pliku Nazwa pliku Wielkość pliku Nazwa pliku Wielkość pliku	
Kierownik roboty: Piotr Krysiak nr upr. zaw. 20022 - zakres 1 i 2		Wykonano w ramach roboty geodezyjnej: MODGiK.354.2904.2015	
Mapę do celów projektowych sporządzono przy wykorzystaniu: 1. Mapy zasadniczej w skali 1:500 sekcje: 5.201.17.19.1.1 2. Danych branżowych części uzbrojenia podziemnego obiektów wskazanych przez projektanta. 3. Pomiaru zieleni wysokiej i pomników przyrody. 4. opracowanych geodezyjnie elementów planu zagospod. przestrzennego (linie rozgraniczające, linie regul., osie ulic).		zgłoszonej w MODGiK w Szczecinie W zakresie opracowania znajdują się punkty osnowy geodezyjnej nr: Brak Podlegające ochronie na podst. art.15, art.48, ust.1 pkt3 ustawy Prawo geodezyjne i kartograficzne Granice i numery działek ewidencyjnych według danych MODGiK w Szczecinie z dnia: 29.10.2015 r.	
Na mapie do celów projektowych wykazano następujące uzgodnione przez ZUDP projekty sieci uzbrojenia terenu: 1. Brak		Rejestracja:	
Informacje dodatkowe: 1.  zakres pomiaru 2. Mapa sporządzona została zgodnie z rozporz. MSWiA z dn. 9.11.2011 r. w sprawie standardów technicznych wykonywania pomiarów sytuacyjnych i wysokościowych oraz opracowywania i przekazywania wyników tych pomiarów do państwowego zasobu geodezyjnego i kartograficznego (Dz.U. Nr 263, poz. 1572) 3. Mapa nadaje się dla celów projektowych w zakresie pomiaru. 4. Wszystkie trwałe obiekty budowlane podlegają wytyczeniu przez jednostkę wykonawstwa geodezyjnego. 5. Nie wyklucza się istnienia w terenie również uzbrojenia, o którym brak było informacji branżowych i nie zostało odnalezione w czasie inwentaryzacji geodezyjnej. 6. Opracowanie nie dotyczy przypadku opisanego w art.79 ust.5 rozporządzenia MSWiA z dnia 9.11.2011 r. (Dz.U. Nr 263, poz. 1572). 7. Nie wykonywano czynności określonych w art.80 ust.4 rozporządzenia MSWiA z dnia 9.11.2011 r. (Dz.U. Nr 263, poz. 1572). 8. Wtórnik sporządzono przy wykorzystaniu numerycznej mapy zasadniczej Miasta Szczecin w układzie 2000.			
Uzbrojenie podziemne opracowano na podstawie: 1. Danych branżowych - z literą B. 2. Pośredniego ustalenia przebiegu aparaturą elektromagnetyczną - z literą A. 3. Bezpośrednich pomiarów powykonawczych - bez litery. W związku z tym w częściach 1 i 2 nie gwarantuje się kompletności, a dokładność położenia uzbrojenia na mapie jest niższa od dokładności kartometrycznej mapy.		Kierownik jednostki wykonawstwa geodezyjnego: Piotr Krysiak	
Aktualność mapy do celów projektowych na dzień: 29.10.2015 r.			

Punkt pomiarowy nr K28 Lewobrzeże
ul. Pokoju
wodociąg 250mm A-C

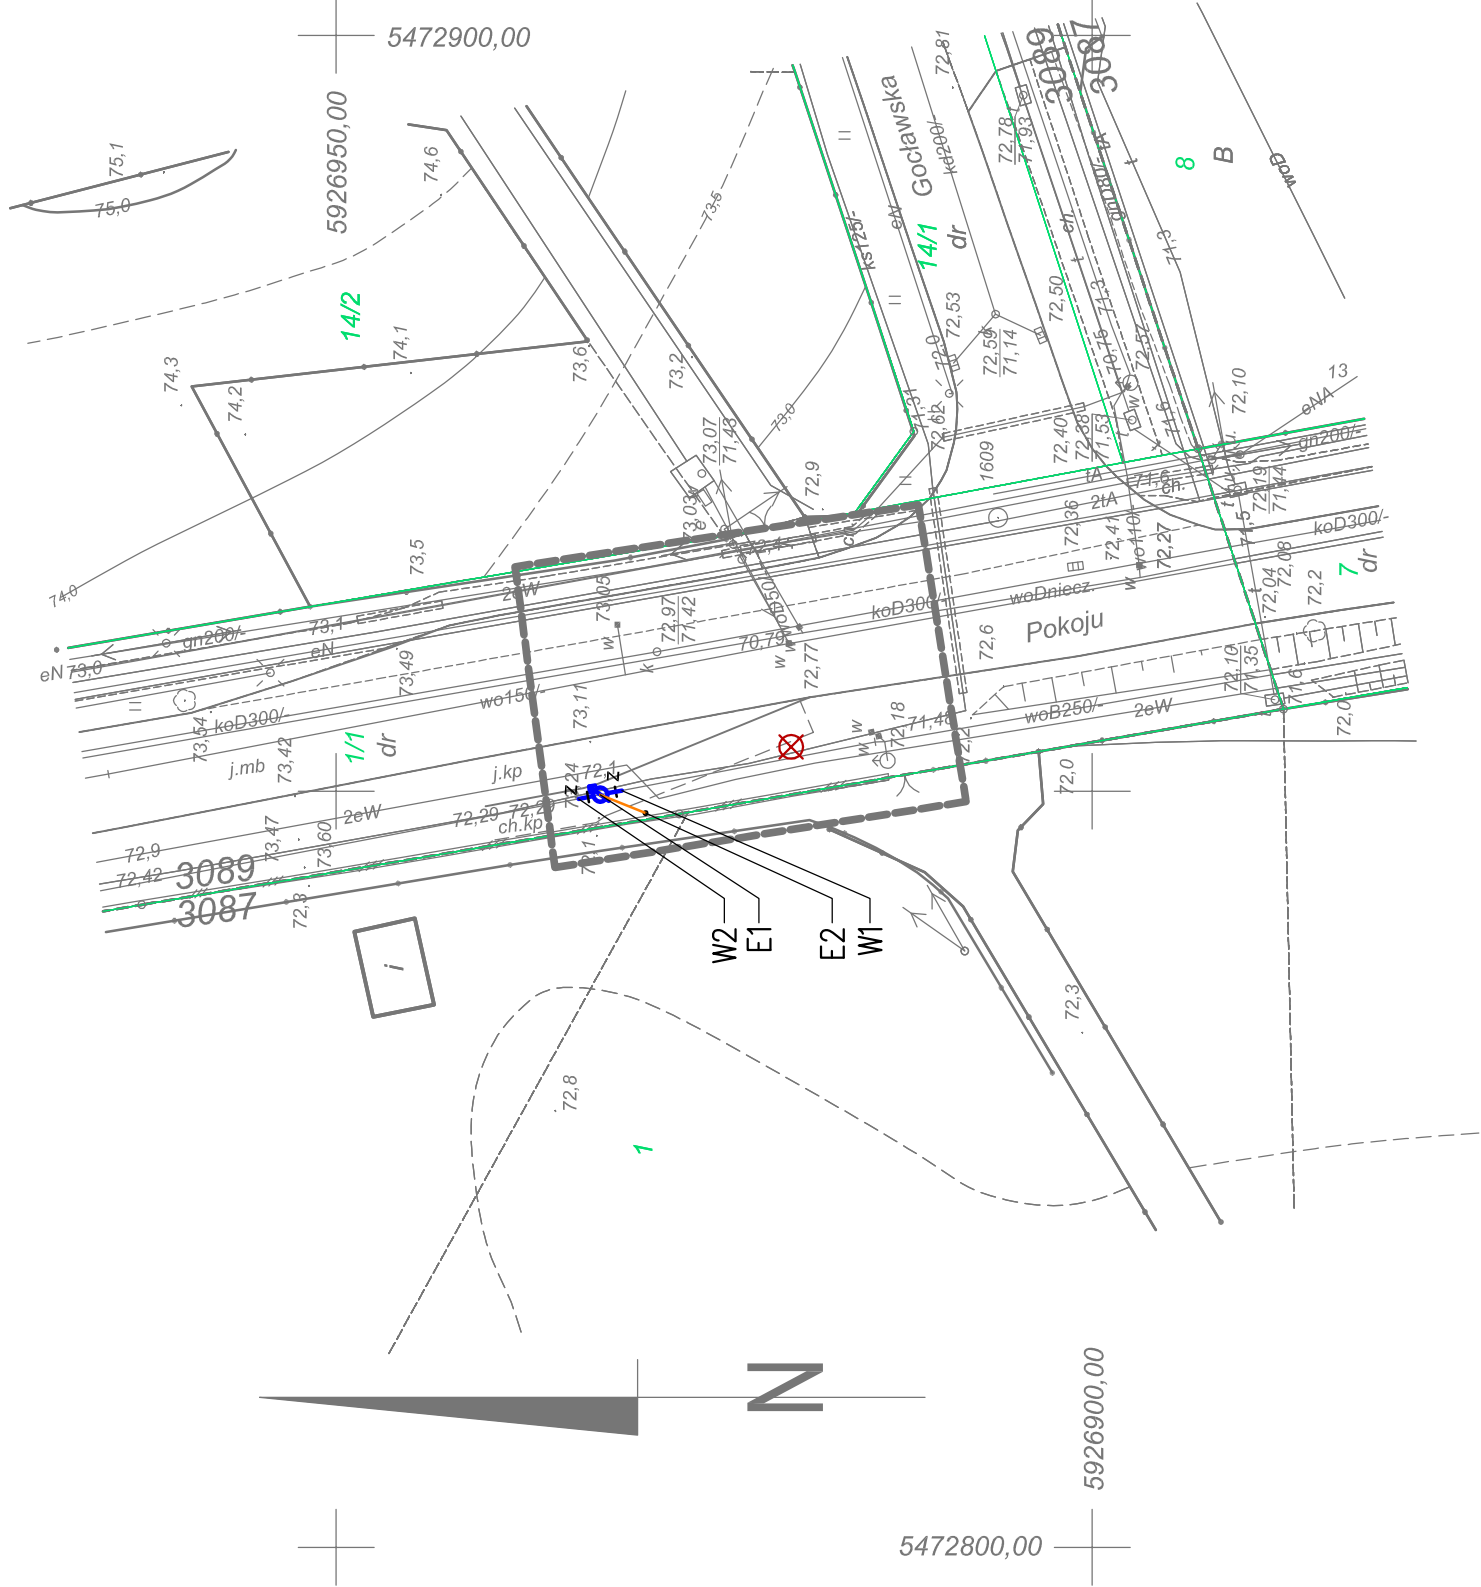

- OBJAŚNIENIA**
- proj. odcinek wodociągu DN250 żel.
 - z proj. zasuw
 - proj. przepust pod kabel
 - granica własności
 - o słupek telemetryczny
 -  lokalizacja otworu geologicznego

PLANSZA KOORDYNACYJNA

Jednostka projektowa:  SAUR Polska Sp. z o.o. 03-472 Włocławek ul. Dominikańska 88a tel./fax. +48 22 208 23 54	Pracownik: Zakład Wodociągów i Kanalizacji Sp. z o.o. w Szczecinie ul. M. Goliśza 10 71-682 Szczecin	Przebieganie: "Zarządzanie siecią wodociagową - wykonanie modelu hydraulicznego, projekt uzupełnienia systemu monitoringu sieci wraz z projektem dyspozycji"
	Stadium: Projekt budowlano - wykonawczy	Przebieganie: Punkt pomiarowy - K28 "lewobrzeże"
Pracownik: mgr inż. Adam Sierczak upr. ZAP/0090/POOS/10		
Sprawdził: mgr inż. Waldemar Łagiewka upr. 232/Sz89		
Plan sył.-wysokościowy		
Pracownia projektowa zastrzega sobie w stosunku do niniejszego projektu wszelkie prawa wynikające z ustawy o prawie autorskim.		
Miejsce i data: SZCZECIN, III 2016		Wzrost: 2
Skala: 1 : 500		