


ARKUSZ 1(4)

METRYKA WTÓRNIKA

OBIEKT: Szczecin, ul. Chopina, Wapienna, Młodowa Jednostka ewidencyjna: 326201_1 m. Szczecin Obsręb ewidencyjny: 326201_1.2012 działka nr: 24/100 Obsręb ewidencyjny: 326201_1.3065 działka nr: 1/7 Obsręb ewidencyjny: 326201_1.3075 działka nr: 3 Obsręb ewidencyjny: 326201_1.2025 działka nr: 1/1 Obsręb ewidencyjny: 326201_1.2009 działka nr: 6/6	WYKONAWCA: GeoNET Piotr Krysiak ul. Botaniczna 114/6 70-786 Szczecin tel. 606 47 11 47 e-mail: geonet@onet.eu	Wykonano metodą: a) rektowe b) cyfrowo Płyta CD nr Data Nazwa pliku Wielkość pliku..... Nazwa pliku Wielkość pliku..... Nazwa pliku Wielkość pliku..... Nazwa pliku Wielkość pliku.....	Wykonano w ramach roboty geodezyjnej: MODGIK.354.2905.2015 zgłoszonej w MODGIK w Szczecinie W zakresie opracowania znajdują się punkty osnowy geodezyjnej nr: Brak Podlegające ochronie na podst. art.15, art.48, ust.1 pkt13 ustawy Prawo geodezyjne i kartograficzne Granice i numery działek ewidencyjnych według danych MODGIK w Szczecinie z dnia: 31.10.2015 r. Rejestracja:	WYKONAWCA: GeoNET Piotr Krysiak ul. Botaniczna 114/6 70-786 Szczecin tel. 606 47 11 47 e-mail: geonet@onet.eu
SKALA: 1:500 Układ współrzędnych: państwowy 2000/15 Poziom odniesienia wysokości: Amsterdam Kierownik roboty: Piotr Krysiak nr upr. zaw. 20022 - zakres 1 i 2	Mapę do celów projektowych sporządzono przy wykorzystaniu: 1. Mapy zasadniczej w skali 1:500 sekcje: 5.201.17.06.4.3 2. Danych branżowych części uzbrojenia podziemnego obiektów wskazanych przez projektanta. 3. Pomiaru zieleni wysokiej i pomników przyrody. 4. opracowanych geodezyjnie elementów planu zagospod. przestrzennego (linie rozgraniczające, linie regul., osie ulic). Na mapie do celów projektowych wykazano następujące uzgodnione przez ZUDP projekty sieci uzbrojenia terenu: 1. 837/2014 - e	Informacje dodatkowe: 1.  zakres pomiaru 2. Mapa sporządzona została zgodnie z rozporz. MSWiA z dn. 9.11.2011 r. w sprawie standardów technicznych wykonywania pomiarów sytuacyjnych i wysokościowych oraz opracowywania i przekazywania wyników tych pomiarów do państwowego zasobu geodezyjnego i kartograficznego (Dz.U. Nr 263, poz. 1572) 3. Mapa nadaje się dla celów projektowych w zakresie pomiaru. 4. Wszystkie trwałe obiekty budowlane podlegają wytyczeniu przez jednostkę wykonawstwa geodezyjnego. 5. Nie wyklucza się istnienia w terenie również uzbrojenia, o którym brak było informacji branżowych i nie zostało odnalezione w czasie inwentaryzacji geodezyjnej. 6. Opracowanie nie dotyczy przypadku opisanego w art.79 ust.5 rozporządzenia MSWiA z dnia 9.11.2011 r. (Dz.U. Nr 263, poz.1572). 7. Nie wykonywano czynności określonych w art.80 ust.4 rozporządzenia MSWiA z dnia 9.11.2011 r. (Dz.U. Nr 263, poz.1572). 8. Wtórnik sporządzono przy wykorzystaniu numerycznej mapy zasadniczej Miasta Szczecin w układzie 2000.	Uzbrojenie podziemne opracowano na podstawie: 1. Danych branżowych - z literą B. 2. Pośredniego ustalenia przebiegu aparaturą elektromagnetyczną - z literą A. 3. Bezpośrednich pomiarów powykonawczych - bez litery. W związku z tym w częściach 1 i 2 nie gwarantuje się kompletności, a dokładność położenia uzbrojenia na mapie jest niższa od dokładności kartometrycznej mapy.	Kierownik jednostki wykonawstwa geodezyjnego: Piotr Krysiak
Aktualność mapy do celów projektowych na dzień: 31.10.2015 r.				

Punkt pomiarowy nr K31 Lewobrzeże
ul. Miodowa
wodociąg 160mm PE

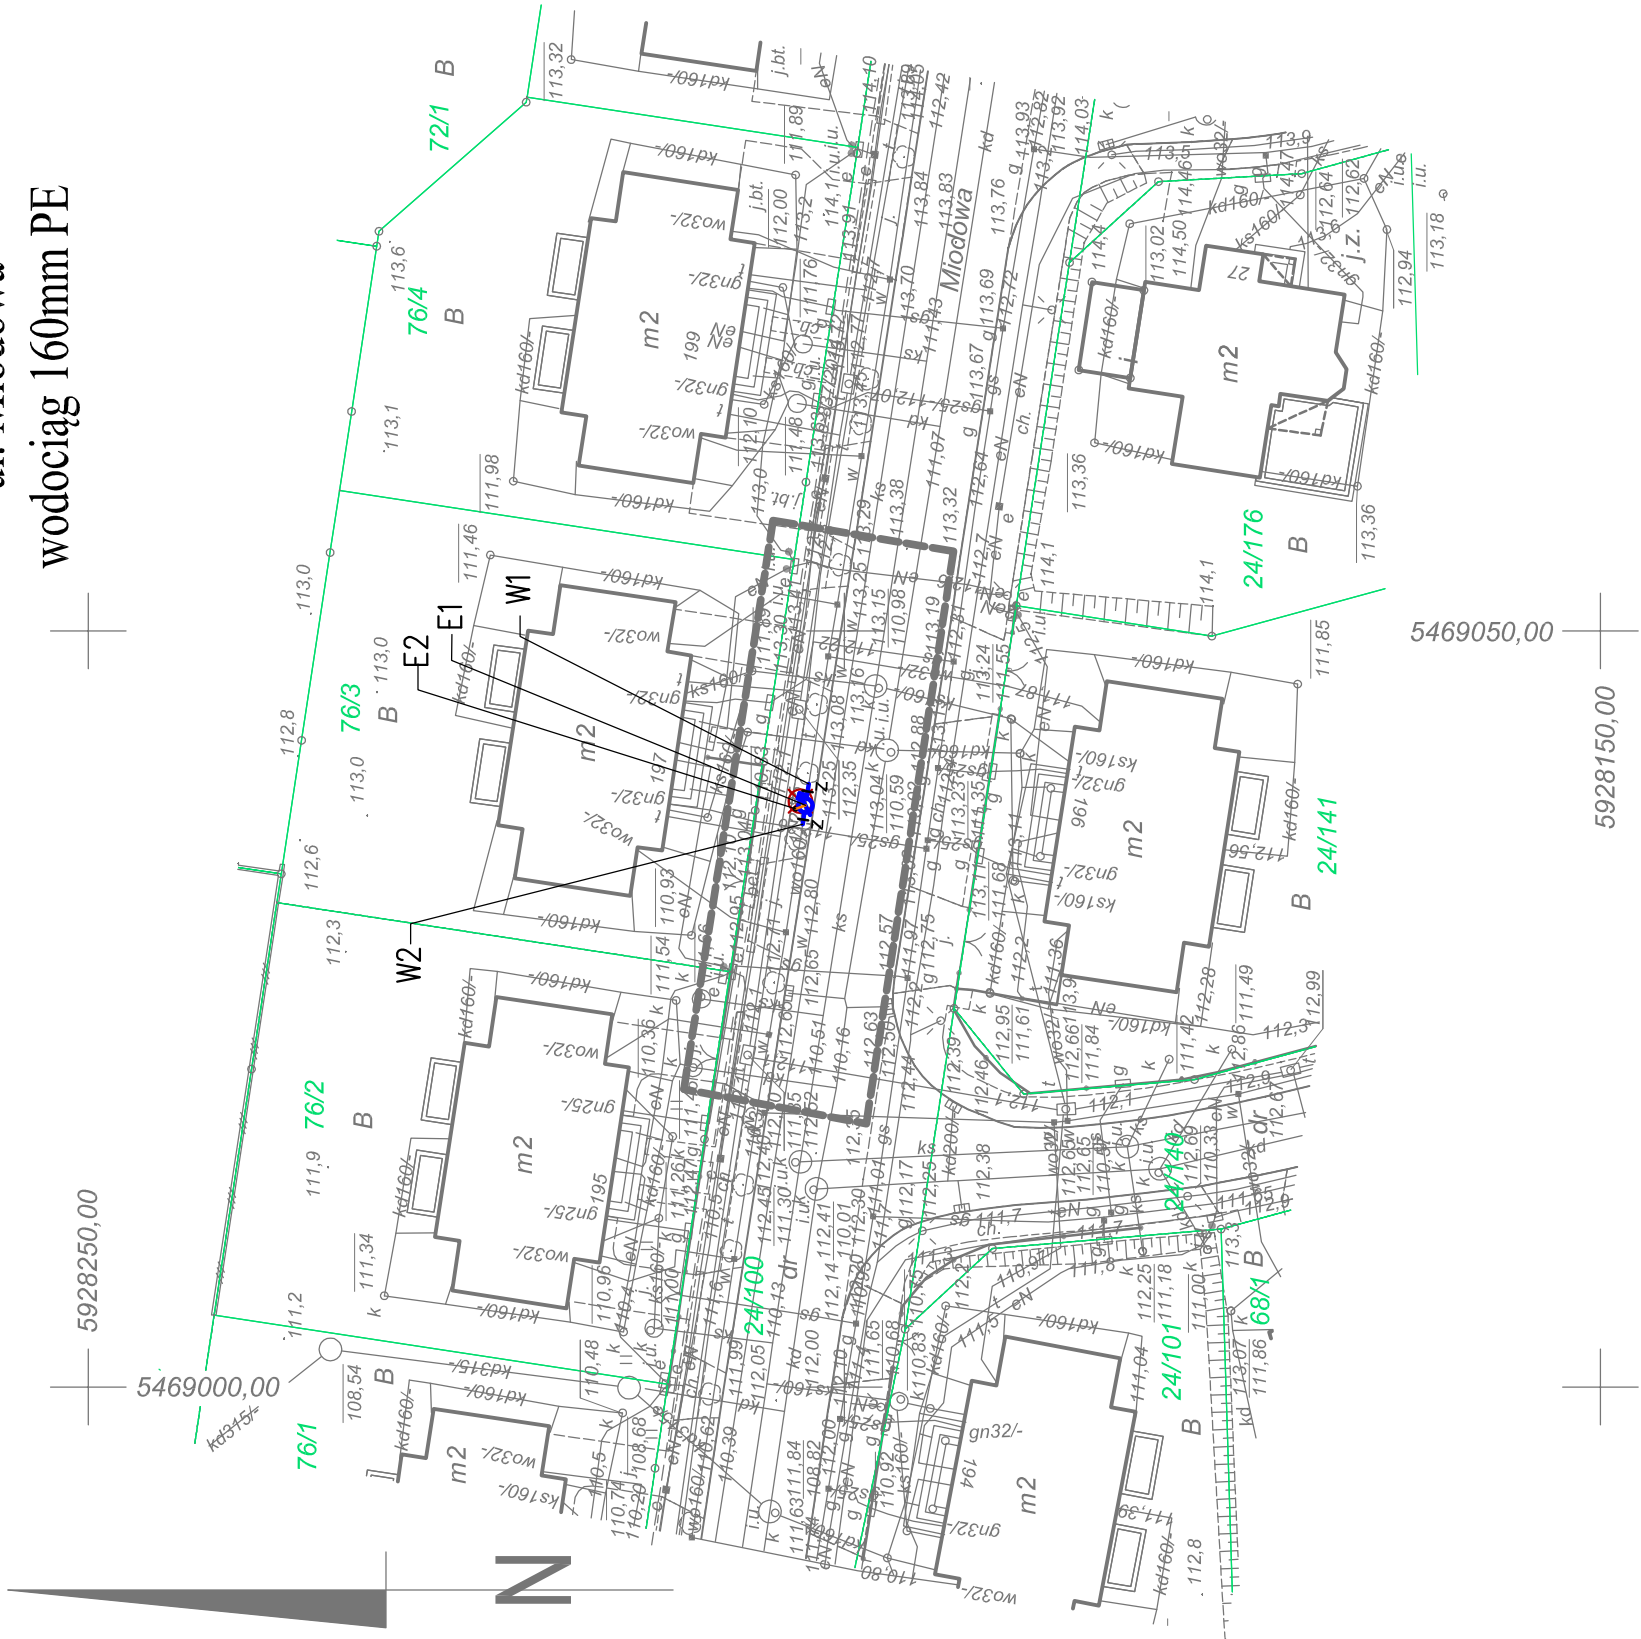

OBJAŚNIENIA

-  proj. odcinek wodociągu DN150 żel.
-  proj. zasuwa
-  proj. przepust pod kabel
-  granica własności
-  słupek telemetryczny
-  lokalizacja otworu geologicznego

PLANSZA KOORDYNACYJNA

Wzrost: Zakład Wodociągów i Kanalizacji Sp. z o.o. w Szczecinie ul. M. Goliśa 10 71-682 Szczecin przebieganie:	"Zarządzenie siecią wodociagową - wykonanie modelu hydraulicznego, projekt uzupełnienia systemu monitoringu sieci wraz z projektem dyspozycji" stanów: Projekt budowlano - wykonawczy nazwa zadania: Punkt pomiarowy - K31 "Ilewo-brzeże" tytuł opracowania: Projekt zagospodarowania terenu Projekt architektoniczno-budowlany tytuł rysunku: Plan sył.-wysokościowy	
	<table border="1"> <tr> <td> nazwa i adres SZCZECIN, III 2016 skala: 1 : 500 </td> <td> nr spz: 2 </td> </tr> </table>	nazwa i adres SZCZECIN, III 2016 skala: 1 : 500
nazwa i adres SZCZECIN, III 2016 skala: 1 : 500	nr spz: 2	

Adres: SAUR Polska Sp. z o.o. 02-672 Warszawa ul. Dominieńska 30a tel./fax: +48 22 208 23 54	mgr inż. Adam Sierczak upr. ZAP/0090/POOS/10
mgr inż. Waldemar Łagiewka upr. 232/Sz/89	mgr inż. Waldemar Łagiewka upr. 232/Sz/89

Pracownia projektowa zastrzega sobie w stosunku do niniejszego projektu wszelkie prawa wynikające z ustawy o prawie autorskim.