
 


Punkt pomiarowy nr K33 Lewobrzeże
ul. Łączna
wodociąg 250mm żeliwo

OBIEKT: Szczecin, ul. Łączna		WYKONAWCA:	
Jednostka ewidencyjna: 326201_1 m. Szczecin		GeoNET	
Obręb ewidencyjny: 326201_1.3085 działka nr: 2/3		Piotr Krysiak	
Obręb ewidencyjny: 326201_1.3051 działki nr: 5/9, 5/19		ul. Botaniczna 114/6	
		70-786 Szczecin	
		tel. 606 47 11 47	
		e-mail: geonet@onet.eu	
SKALA: 1:500		Wykonano metodą: a) graficzną b) cyfrowo	
Układ współrzędnych: państwowy 2000/15		Płyta CD nr Data	
Poziom odniesienia wysokości: Amsterdam		Nazwa pliku Wielkość pliku	
Kierownik roboty:		Nazwa pliku Wielkość pliku	
Piotr Krysiak		Wykonano w ramach roboty geodezyjnej:	
nr upr. zaw. 20022 - zakres 1 i 2		MODGiK.354.2906.2015	
Mapę do celów projektowych sporządzono przy wykorzystaniu:		zgłoszonej w MODGiK w Szczecinie	
1. Mapy zasadniczej w skali 1:500 sekcje:		W zakresie opracowania znajdują się punkty osnowy	
5.201.17.17.2.2, 5.201.17.17.2.4		geodezyjnej nr: Brak	
2. Danych branżowych części uzbrojenia podziemnego		Podlegające ochronie na podst. art.15, art.48, ust.1 pkt3	
objektów wskazanych przez projektanta.		ustawy Prawo geodezyjne i kartograficzne	
3. Pomiaru zieleni wysokiej i pomników przyrody.		Granice i numery działek ewidencyjnych według danych	
4. opracowanych geodezyjnie elementów planu zagospod.		MODGiK w Szczecinie	
przestrzennego (linie rozgraniczające, linie regul., osie ulic).		z dnia: 30.10.2015 r.	
Na mapie do celów projektowych wykazano następujące		Rejestracja:	
uzgodnione przez ZUDP projekty sieci uzbrojenia terenu:		1. Brak	
Informacje dodatkowe:		1.  zakres pomiaru	
2. Mapa sporządzona została zgodnie z rozporz. MSWiA z		dn. 9.11.2011 r. w sprawie standardów technicznych	
wykonywania pomiarów sytuacyjnych i wysokościowych		oraz opracowywania i przekazywania wyników tych	
pomiarów do państwowego zasobu geodezyjnego i		kartograficznego (Dz.U. Nr 263, poz. 1572)	
3. Mapa nadaje się dla celów projektowych w zakresie		pomiaru.	
4. Wszyskie trwałe obiekty budowlane podlegają wytyczeniu		przez jednostkę wykonawstwa geodezyjnego.	
5. Nie wyklucza się istnienia w terenie również uzbrojenia, o		którym brak było informacji branżowych i nie zostało	
odnotowane w czasie inwentaryzacji geodezyjnej.		6. Opracowanie nie dotyczy przypadku opisanego w art.79	
ust.5 rozporządzenia MSWiA z dnia 9.11.2011 r. (Dz.U. Nr		263, poz. 1572).	
7. Nie wykonywano czynności określonych w art.80 ust.4		rozporządzenia MSWiA z dnia 9.11.2011 r. (Dz.U. Nr 263,	
8. Wtórnik sporządzono przy wykorzystaniu numerycznej		mapy zasadniczej Miasta Szczecin w układzie 2000.	
Uzbrojenie podziemne opracowano na podstawie:		1. Danych branżowych - z literą B.	
2. Pośredniego ustalenia przebiegu aparaturą		elektromagnetyczną - z literą A.	
3. Bezpośrednich pomiarów powykonawczych - bez litery.		W związku z tym w częściach 1 i 2 nie gwarantuje się	
		kompletności, a dokładność położenia uzbrojenia na mapie	
		jest niższa od dokładności kartometrycznej mapy.	
Aktualność mapy do celów projektowych na dzień:		Kierownik jednostki wykonawstwa geodezyjnego:	
30.10.2015 r.		Piotr Krysiak	

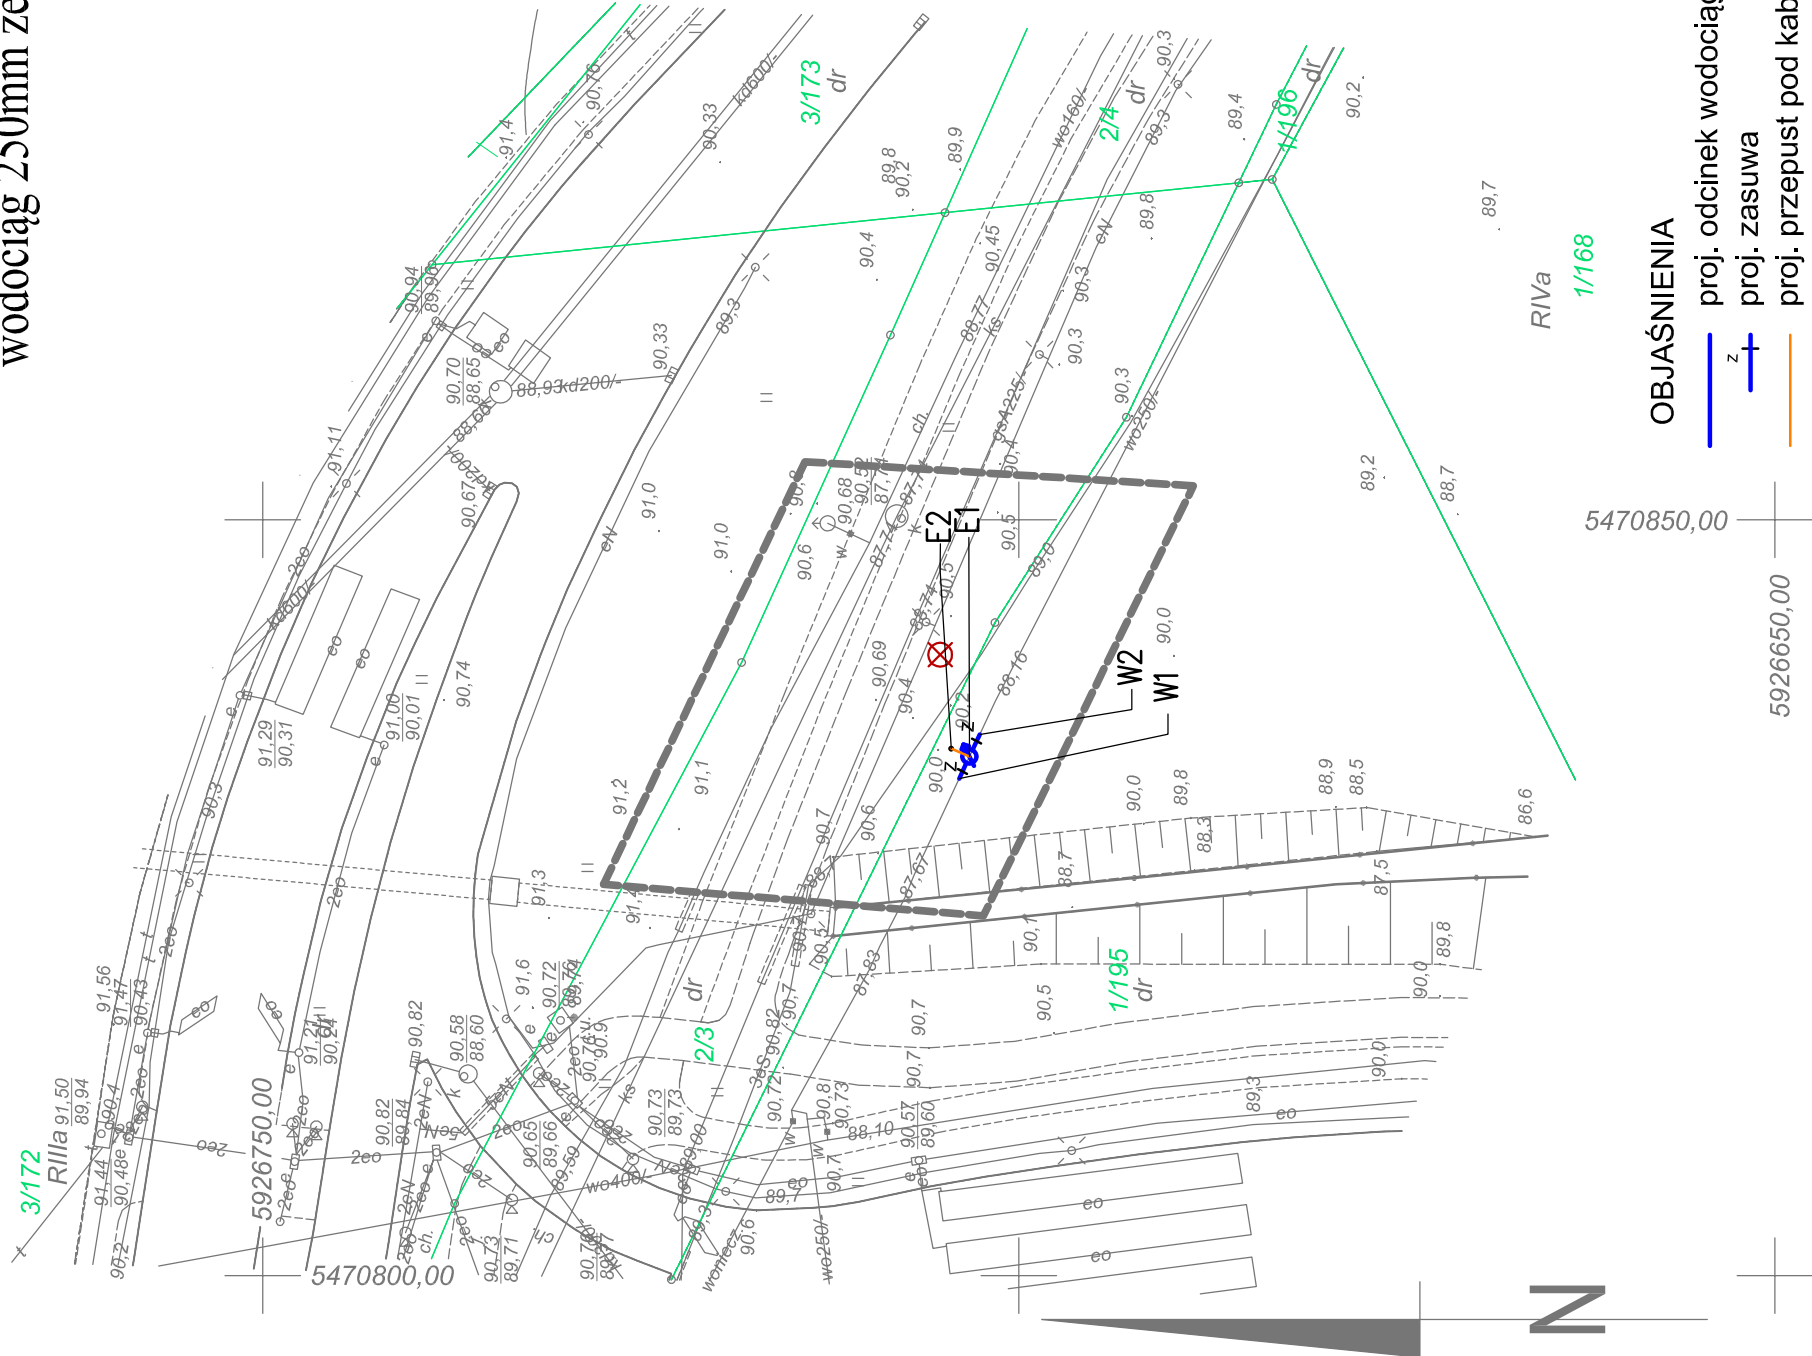

OBJAŚNIENIA

proj. odcinek wodociągu DN250 żel.

proj. zasowa

proj. przepust pod kabel

granica własności

o słupek telemetryczny

✗ lokalizacja otworu geologicznego

PLANSZA KOORDYNACYJNA

Adresata projektu:	 SAUR Polska Sp. z o.o. 02-672 Warszawa ul. Dominikańska 30a tel./fax. +48 22 208 23 54	Inwestor:	Zakład Wodociągów i Kanalizacji Sp. z o.o. w Szczecinie ul. M. Goliśza 10 71-682 Szczecin	
			przebieg/zakres:	
Projektował:	mgr inż. Adam Sierczak upr. ZAP/0090/POOS/10	"Zarządzanie siecią wodociągową - wykonanie modelu hydraulicznego, projekt uzupełnienia systemu monitoringu sieci wraz z projektem dyspozycji"		
		stadium:		
Sprawdzał:	mgr inż. Waldemar Łagiewka upr. 232/Sz/89	Projekt budowlano - wykonawczy		
		nazwa zadania:		
Wykonawca:	mgr inż. Waldemar Łagiewka upr. 232/Sz/89	Punkt pomiarowy - K33 "Lewobrzeże"		
		tytuł opracowania:		
Plan sytuacyjny	mgr inż. Waldemar Łagiewka upr. 232/Sz/89	Projekt zagospodarowania terenu Projekt architektoniczno-budowlany		
		tytuł rysunku:		
Plan syt.-wysokościowy		Plan syt.-wysokościowy		
Pracownik projektowa zastrzega sobie w stosunku do niniejszego projektu wszelkie prawa wynikające z ustawy o prawie autorskim.		Pracownik projektowa zastrzega sobie w stosunku do niniejszego projektu wszelkie prawa wynikające z ustawy o prawie autorskim.		
Pracownik projektowa zastrzega sobie w stosunku do niniejszego projektu wszelkie prawa wynikające z ustawy o prawie autorskim.		Pracownik projektowa zastrzega sobie w stosunku do niniejszego projektu wszelkie prawa wynikające z ustawy o prawie autorskim.		

Pracownia projektowa zastrzega sobie w stosunku do niniejszego projektu wszelkie prawa wynikające z ustawy o prawie autorskim.