


ARKUSZ 1(3)

METRYKA WTÓRNIKA

OBIEKT: Szczecin, ul. Łączna Jednostka ewidencyjna: 326201_1 m. Szczecin Obręb ewidencyjny: 326201_1, 3085 działka nr. 2/3 Obręb ewidencyjny: 326201_1, 3051 działki nr. 5/9, 5/19	WYKONAWCA: GeoNET Piotr Krysiak ul. Botaniczna 114/6 70-786 Szczecin tel. 606 47 11 47 e-mail: geone@onet.eu
SKALA: 1:500 Układ współrzędnych: państwowy 2000/15 Poziom odniesienia wysokości: Amsterdam Kierownik robót: Piotr Krysiak nr upr. zaw. 20022 - zakres 1 i 2	Wykonano metodą: a) ręczną b) cyfrowo Płyta CD nr Data Nazwa pliku Wielkość pliku..... Nazwa pliku Wielkość pliku..... Nazwa pliku Wielkość pliku.....
Mapę do celów projektowych sporządzono przy wykorzystaniu: - Mapy zasadniczej w skali 1:500 sekcje: 5.201.17.17.2.1, 5.201.17.17.2.3 - Danych branżowych części uzbrojenia podziemnego obiektów wskazanych przez projektanta. - Pomiaru zieleni wysokiej i pomników przyrody. - opracowanych geodezyjnie elementów planu zagospod. przestrzennego (linie rozgraniczające, linie regul., osie ulic).	Wykonano w ramach roboty geodezyjnej: MODGiK.354.2906.2015 zgłoszonej w MODGiK w Szczecinie W zakresie opracowania znajdują się punkty osnowy geodezyjnej nr: Brak Podlegające ochronie na podst. art.15, art.48, ust.1 pkt3 ustawy Prawo geodezyjne i kartograficzne Granice i numery działek ewidencyjnych według danych MODGiK w Szczecinie z dnia: 30.10.2015 r.
Na mapie do celów projektowych wykazano następujące uzgodnione przez ZUDP projekty sieci uzbrojenia terenu: Brak	Rejestracja:
Informacje dodatkowe: zakres pomiaru - Mapa sporządzona została zgodnie z rozporz. MSWiA z dn. 9.11.2011 r. w sprawie standardów technicznych wykonywania pomiarów sytuacyjnych i wysokościowych oraz opracowywania i przekazywania wyników tych pomiarów do państwowego zasobu geodezyjnego i kartograficznego (Dz.U. Nr 263, poz. 1572) - Mapa nadaje się dla celów projektowych w zakresie pomiaru. - Wszystkie trwałe obiekty budowlane podlegają wytyczeniu przez jednostkę wykonawstwa geodezyjnego. - Nie wyklucza się istnienia w terenie również uzbrojenia, o którym brak było informacji branżowych i nie zostało odnotowane w czasie inwentaryzacji geodezyjnej. - Opracowanie nie dotyczy przypadku opisanego w art.79 ust.5 rozporządzenia MSWiA z dnia 9.11.2011 r. (Dz.U. Nr 263, poz.1572). - Nie wykonywano czynności określonych w art.80 ust.4 rozporządzenia MSWiA z dnia 9.11.2011 r. (Dz.U. Nr 263, poz.1572). - Wzornik sporządzono przy wykorzystaniu numerycznej mapy zasadniczej Miasta Szczecin w układzie 2000.	Kierownik jednostki wykonawstwa geodezyjnego: Piotr Krysiak
Uzbrojenie podziemne opracowano na podstawie: - Danych branżowych - z litera B. - Pośredniego ustalenia przebiegu aparaturą elektromagnetyczną - z literą A. - Bezpośrednich pomiarów powykonawczych - bez litery. W związku z tym w częściach 1 i 2 nie gwarantuje się kompletności, a dokładność położenia uzbrojenia na mapie jest niższa od dokładności kartometrycznej mapy.	Aktualność mapy do celów projektowych na dzień: 30.10.2015 r.

Punkt pomiarowy nr K35 Lewobrzeże
ul. Łączna
wodociąg 630mm PE

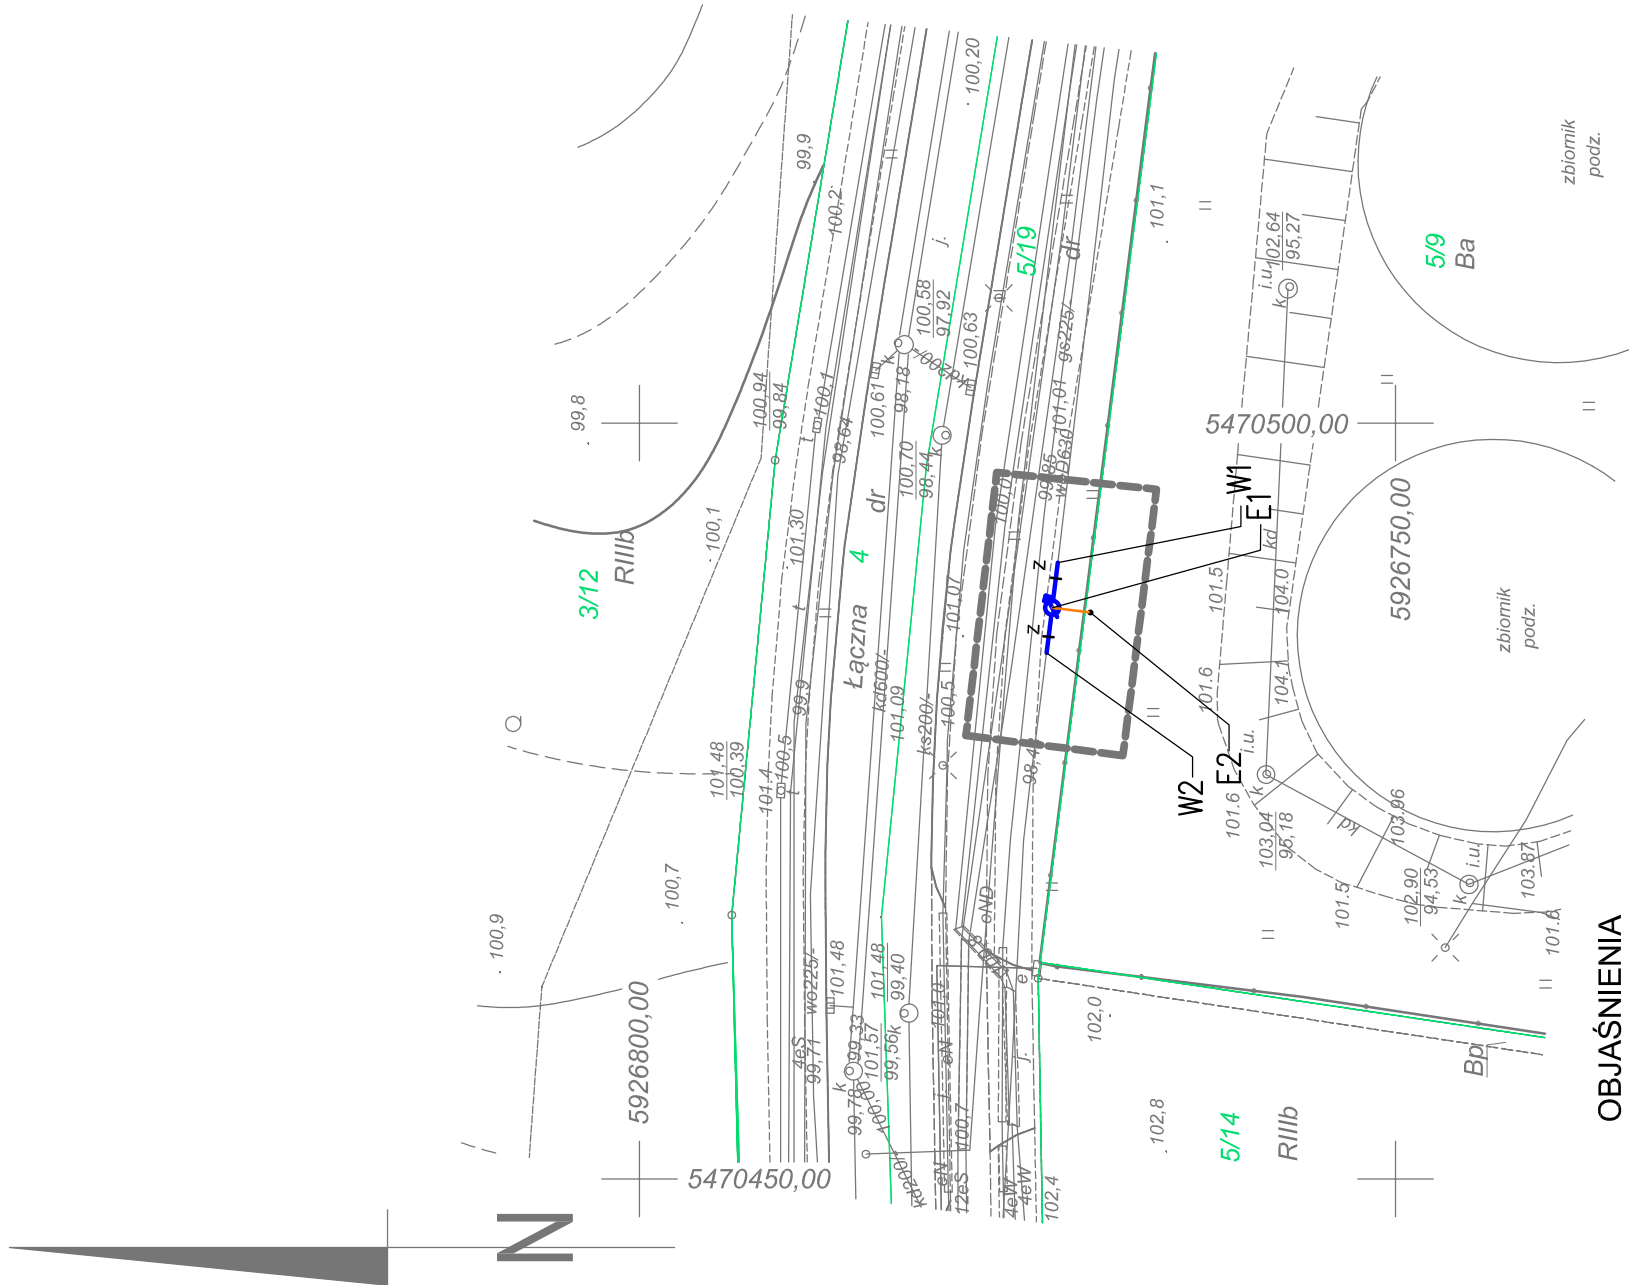

OBJAŚNIENIA

-  proj. odcinek wodociągu DN600 żel.
-  proj. zasowa
-  proj. przepust pod kabel
-  granica własności
-  słupek telemetryczny
-  lokalizacja otworu geologicznego

PLANSZA KOORDYNACYJNA

SAUR POLSKA 	SAUR Polska Sp. z o.o. 02-872 Warszawa ul. Dominikańska 39a tel./fax. +48 22 202 23 54	
	Projektant: mgr inż. Adam Sterczak upr. ZAP/0090/POOS/10	
Inwestor: Zakład Wodociągów i Kanalizacji Sp. z o.o. w Szczecinie ul. M. Gollisza 10 71-682 Szczecin		
Przedmiot zadania: Plan syt.-wysokościowy		
Tytuł opracowania: Projekt zagospodarowania terenu Projekt architektoniczno-budowlany		
Nazwa zadania: Punkt pomiarowy - K35 "Iłowobrzeże"		
Stadium: Projekt budowlano - wykonawczy		
Tytuł rysunku: Plan syt.-wysokościowy		
Skala: 1 : 500		
Data: SZCZECIN, III 2016		
Wzrost: 2		