


OBJEKT: Szczecin, ul. Z. Krasńskiego, Księcia Wacława, Ks. bpa W. Bandurskiego, Rostocka, Kresowa. Jednostka ewidencyjna: 326201_1 m. Szczecin Obręb ewidencyjny: 326201_1.3029 działki nr: 8/1, 10/9 Obręb ewidencyjny: 326201_1.3096 działki nr: 80/2, 4/1 Obręb ewidencyjny: 326201_1.3083 działki nr: 20/9, 34/44, 34/43	WYKONAWCA: GeoNET Piotr Krysiak ul. Botaniczna 114/6 70-786 Szczecin tel. 606 47 11 47 e-mail: geonet@onet.eu	
	Wykonano metodą: graficzną Płyta CD nr Nazwa pliku Wielkość pliku..... Nazwa pliku Wielkość pliku..... Nazwa pliku Wielkość pliku..... Nazwa pliku Wielkość pliku..... Nazwa pliku Wielkość pliku..... b) cyfrowo Data..... Wielkość pliku..... Wielkość pliku..... Wielkość pliku..... Wielkość pliku..... Wielkość pliku.....	
SKALA: 1:500 Układ współrzędnych: państwowy 2000/15 Poziom odniesienia wysokości: Amsterdam Kierownik roboty: Piotr Krysiak nr upr. zaw. 20022 - zakres 1 i 2	Wykonano w ramach roboty geodezyjnej: MODGIK.354.2907.2015	
Mapę do celów projektowych sporządzono przy wykorzystaniu: 1. Mapy zasadniczej w skali 1:500 sekcje: 5.201.17.22.3.2, 5.201.17.22.1.4, 5.201.17.22.2.3 2. Danych branzowych części uzbrojenia podziemnego obiektów wskazanych przez projektanta. 3. Pomiaru zieleni wysokiej i pomników przyrody. 4. opracowanych geodezyjnie elementów planu zagospod. przestrzennego (linie rozgraniczające, linie regul., osie ulic).	zgłoszonej w MODGIK w Szczecinie W zakresie opracowania znajdują się punkty osnowy geodezyjnej nr: Brak Podlegające ochronie na podst. art.15, art.48, ust.1 pkt3 ustawy Prawo geodezyjne i kartograficzne Granice i numery działek ewidencyjnych według danych MODGIK w Szczecinie z dnia: 31.10.2015 r.	
Na mapie do celów projektowych wykazano następujące uzgodnione przez ZUDP projekty sieci uzbrojenia terenu: 1. Brak	Rejestracja:	
Informacje dodatkowe: 1. zakres pomiaru 2. Mapa sporządzona została zgodnie z rozporz. MSWiA z dn. 9.11.2011 r. w sprawie standardów technicznych wykonywania pomiarów sytuacyjnych i wysokościowych oraz opracowywania i przekazywania wyników tych pomiarów do państwowego zasobu geodezyjnego i kartograficznego (Dz.U. Nr 263, poz. 1572) 3. Mapa nadaje się dla celów projektowych w zakresie pomiaru. 4. Wszystkie trwałe obiekty budowlane podlegają wytyczeniu przez jednostkę wykonawstwa geodezyjnego. 5. Nie wyklucza się istnienia w terenie również uzbrojenia, o którym brak było informacji branzowych i nie zostało odnotowane w czasie inwentaryzacji geodezyjnej. 6. Opracowanie nie dotyczy przypadku opisanego w art.79 ust.5 rozporządzenia MSWiA z dnia 9.11.2011 r. (Dz.U. Nr 263, poz. 1572). 7. Nie wykonywano czynności określonych w art.80 ust.4 rozporządzenia MSWiA z dnia 9.11.2011 r. (Dz.U. Nr 263, poz. 1572). 8. Wtórnik sporządzono przy wykorzystaniu numerycznej mapy zasadniczej Miasta Szczecin w układzie 2000.		
Uzbrojenie podziemne opracowano na podstawie: 1. Danych branzowych - z literą B. 2. Pośredniego ustalenia przebiegu aparaturą elektromagnetyczną - z literą A. 3. Bezpośrednich pomiarów powykonawczych - bez litery. W związku z tym w częściach 1 i 2 nie gwarantuje się kompletności, a dokładność położenia uzbrojenia na mapie jest niższa od dokładności kartometrycznej mapy.		
Aktualność mapy do celów projektowych na dzień: 31.10.2015 r.	Kierownik jednostki wykonawstwa geodezyjnego: Piotr Krysiak	

Punkt pomiarowy nr K39 Lewobrzeże
ul. Kresowa
wodociąg 160mm PE

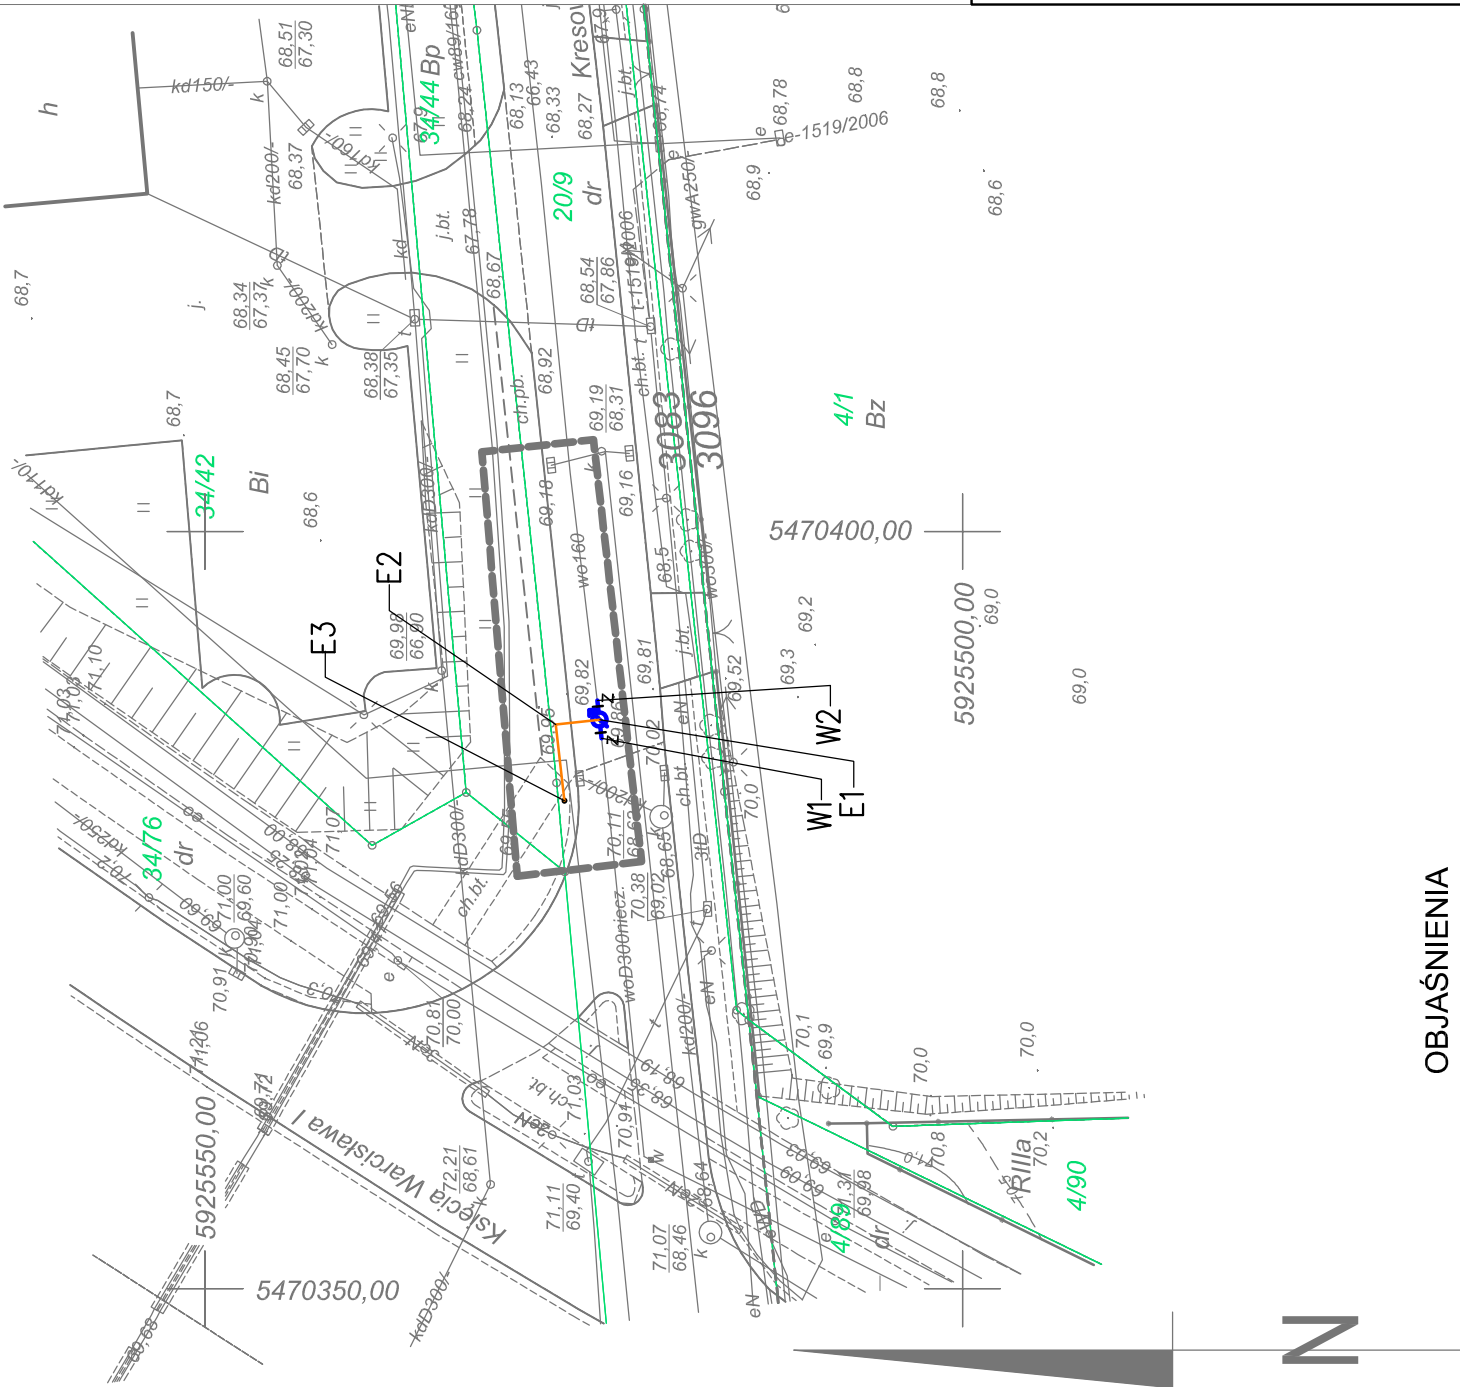

OBJAŚNIENIA

- proj. odcinek wodociągu DN150 żel.
- proj. zasawa
- proj. przepust pod kabel
- granica własności
- o słupek telemetryczny
- ✗ lokalizacja otworu geologicznego

PLANSZA KOORDYNACYJNA

firma projektowa:  SAUR Polska Sp. z o.o. 02-672 Warszawa ul. Dominikańska 39a tel./fax: +48 22 208 23 54	inwestor: Zakład Wodociągów i Kanalizacji Sp. z o.o. w Szczecinie ul. M. Goliśza 10 71-682 Szczecin
projektował: mgr inż. Adam Sierczak upr. ZAP/0090/POOS/10	przebieganie: "Zarządzanie siecią wodociagową - wykonanie modelu hydraulicznego, projekt uzupełnienia systemu monitoringu sieci wraz z projektem dyspozycji"
sprawdził: mgr inż. Waldemar Łagiewka upr. 232/Sz/89	staniam: Projekt budowlano - wykonawczy
nazwa zadania: Punkt pomiarowy - K39 "Lewobrzeże"	
tytuł opracowania: Projekt zagospodarowania terenu Projekt architektoniczno-budowlany	
tytuł rysunku: Plan syl.-wysokościowy	
mapa i data: SZCZECIN, III 2016	nr rys.: 2
Pracownia projektowa zastrzega sobie w stosunku do niniejszego projektu wszelkie prawa wynikające z ustawy o prawie autorskim.	