


OBJEKT: Szczecin, ul. Z. Krasińskiego, Księcia Wacława, Ks. bpa W. Bandurskiego, Rostocka, Kresowa. Jednostka ewidencyjna: 326201_1 m. Szczecin Obręb ewidencyjny: 326201_1.3029 działki nr: 8/1,10/9 Obręb ewidencyjny: 326201_1.3096 działki nr: 80/2, 4/1 Obręb ewidencyjny: 326201_1.3083 działki nr: 20/9, 34/44, 34/43		WYKONAWCA: GeoNET Piotr Krysiak ul. Botaniczna 114/6 70-786 Szczecin tel. 606 47 11 47 e-mail: geonet@onet.eu	
SKALA: 1:500 Układ współrzędnych: państwowy 2000/15 Poziom odniesienia wysokości: Amsterdam Kierownik roboty: Piotr Krysiak nr upr. zaw. 20022 - zakres 1 i 2		Wykonano metodą: a) rastrową b) cyfrowo Płyta CD nr Data..... Nazwa pliku Wielkość pliku..... Nazwa pliku Wielkość pliku..... Nazwa pliku Wielkość pliku..... Nazwa pliku Wielkość pliku..... Nazwa pliku Wielkość pliku.....	
Mapę do celów projektowych sporządzono przy wykorzystaniu: 1. Mapy zasadniczej w skali 1:500 sekcje: 5.200.17.22.3.4; 5.201.17.02.1.2 2. Danych branżowych części uzbrojenia podziemnego obiektów wskazanych przez projektanta. 3. Pomiaru zieleni wysokiej i pomników przyrody. 4. opracowanych geodezyjnie elementów planu zagospod. przestrzennego (linie rozgraniczające, linie regul., osie ulic).		Wykonano w ramach roboty geodezyjnej: MODGIK.354.2907.2015	
Na mapie do celów projektowych wykazano następujące uzgodnione przez ZUDP projekty sieci uzbrojenia terenu: 1. Brak		zgłoszonej w MODGIK w Szczecinie W zakresie opracowania znajdują się punkty osnowy geodezyjnej nr: Brak Podlegające ochronie na podst. art.15, art.48, ust.1 pkt3 ustawy Prawo geodezyjne i kartograficzne Granice i numery działek ewidencyjnych według danych MODGIK w Szczecinie z dnia: 31.10.2015 r.	
Informacje dodatkowe: 1.  zakres pomiaru 2. Mapa sporządzona została zgodnie z rozporz. MSWiA z dn. 9.11.2011 r. w sprawie standardów technicznych wykonywania pomiarów sytuacyjnych i wysokościowych oraz opracowywania i przekazywania wyników tych pomiarów do państwowego zasobu geodezyjnego i kartograficznego (Dz.U. Nr 263, poz. 1572) 3. Mapa nadaje się dla celów projektowych w zakresie pomiaru. 4. Wszystkie trwałe obiekty budowlane podlegają wytyczeniu przez jednostkę wykonawstwa geodezyjnego. 5. Nie wyklucza się istnienia w terenie również uzbrojenia, o którym brak było informacji branżowych i nie zostało odnalezione w czasie inwentaryzacji geodezyjnej. 6. Opracowanie nie dotyczy przypadku opisanego w art.79 ust.5 rozporządzenia MSWiA z dnia 9.11.2011 r. (Dz.U. Nr 263, poz.1572). 7. Nie wykonywano czynności określonych w art.80 ust.4 rozporządzenia MSWiA z dnia 9.11.2011 r. (Dz.U. Nr 263, poz.1572). 8. Włótnik sporządzono przy wykorzystaniu numerycznej mapy zasadniczej Miasta Szczecin w układzie 2000.		Rejestracja:	
Uzbrojenie podziemne opracowano na podstawie: 1. Danych branżowych - z literą B. 2. Pośredniego ustalenia przebiegu aparaturą elektromagnetyczną - z literą A. 3. Bezpośrednich pomiarów powykonawczych - bez litery. W związku z tym w częściach 1 i 2 nie gwarantuje się kompletności, a dokładność położenia uzbrojenia na mapie jest niższa od dokładności kartometrycznej mapy.		Kierownik jednostki wykonawstwa geodezyjnego: Piotr Krysiak	
Aktualność mapy do celów projektowych na dzień: 31.10.2015 r.			

Punkt pomiarowy nr K42 Lewobrzeże
ul. Wacława
wodociąg 800mm stal

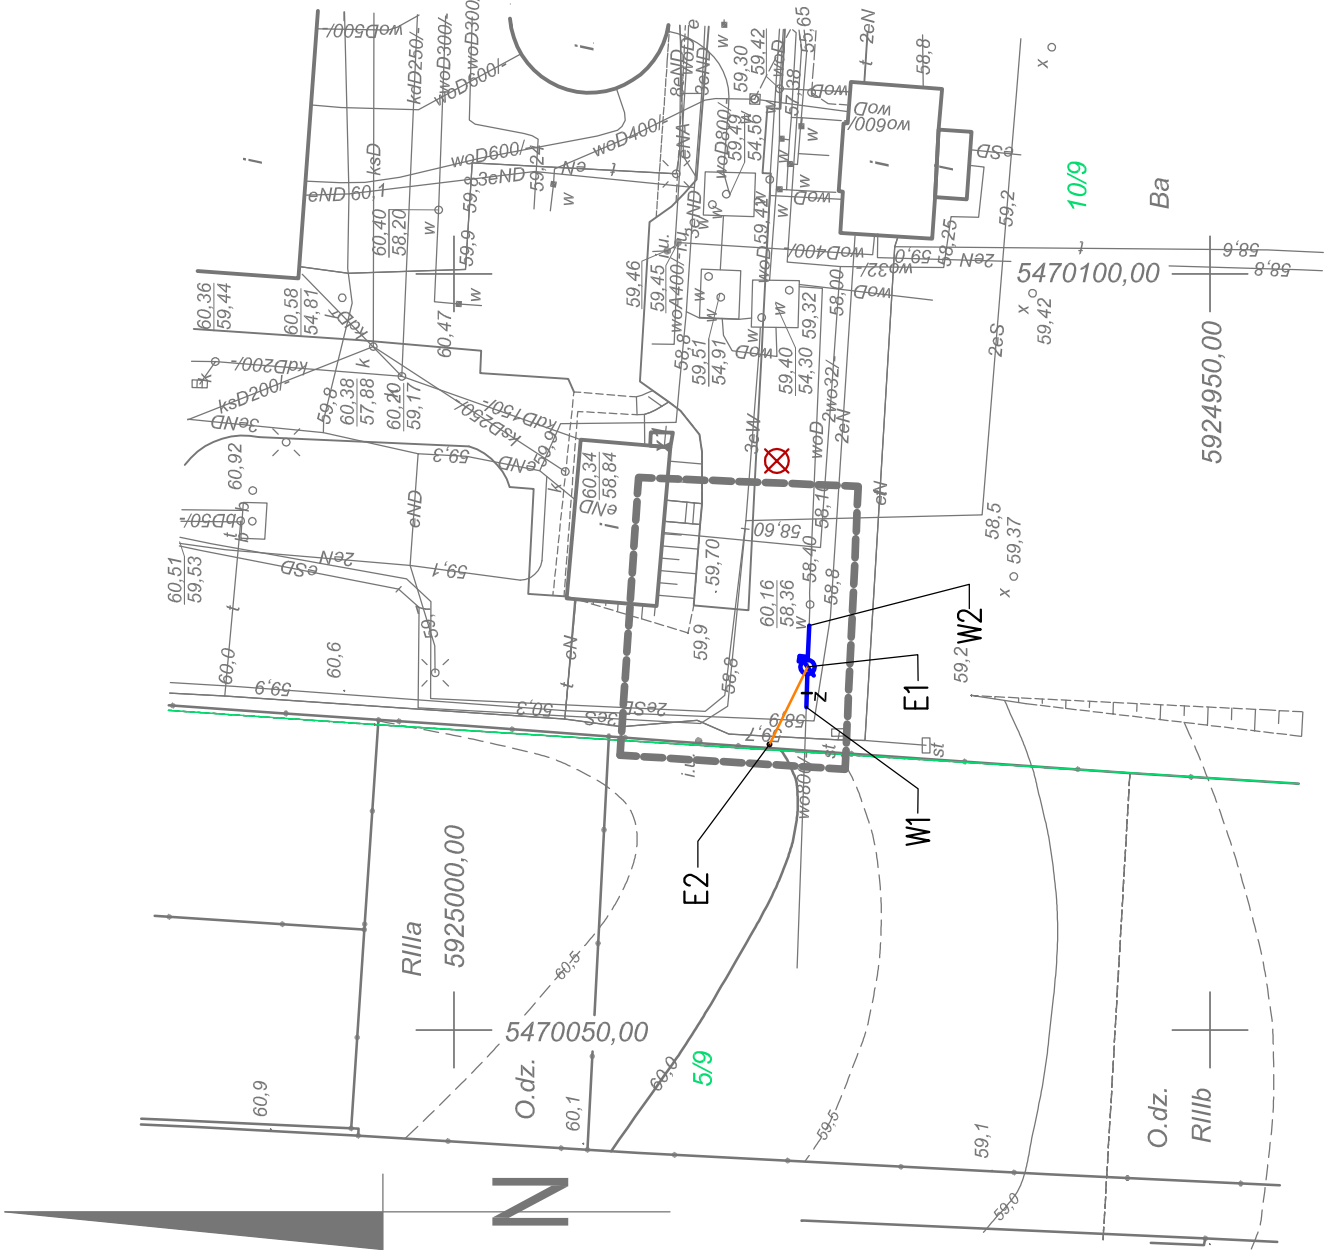

OBJAŚNIENIA

-  proj. odcinek wodociągu DN800 żel.
-  proj. przepustnica
-  proj. przepust pod kabel
-  granica własności
-  słupek telemetryczny
-  lokalizacja otworu geologicznego

PLANSZA KOORDYNACYJNA

Jednostka projektowa:  SAUR Polska Sp. z o.o. 03-472 Warszawa ul. Dominikańska 38a tel./fax. +48 22 208 23 54	Pracownik: Zakład Wodociągów i Kanalizacji Sp. z o.o. w Szczecinie ul. M. Goliśza 10 71-682 Szczecin	Przedmiot zadania: "Zarządzanie siecią wodociągową - wykonanie modelu hydraulicznego, projekt uzupełnienia systemu monitoringu sieci wraz z projektem dyspozycji"
	Stadium: Projekt budowlano - wykonawczy	Wykonanie projektu:
	Projektant: mgr inż. Adam Sierczak upr. ZAP/0090/POOS/10	Wykonanie projektu:
	Sprawdził: mgr inż. Waldemar Łagiewka upr. 232/Sz/89	Wykonanie projektu:
Pracownia projektowa zastrzega sobie w stosunku do niniejszego projektu wszelkie prawa wynikające z ustawy o prawie autorskim.		Pracownia projektowa zastrzega sobie w stosunku do niniejszego projektu wszelkie prawa wynikające z ustawy o prawie autorskim.

Pracownia projektowa zastrzega sobie w stosunku do niniejszego projektu wszelkie prawa wynikające z ustawy o prawie autorskim.	Pracownia projektowa zastrzega sobie w stosunku do niniejszego projektu wszelkie prawa wynikające z ustawy o prawie autorskim.
--	--