


ARKUSZ 1(6)

METRYKA WTÓRNIKA

WYKONAWCA: GeoNET Piotr Krysiak ul. Botaniczna 114/6 70-786 Szczecin tel. 606 47 11 47 e-mail: geonet@onet.eu	OBIEKT: Szczecin, ul. Z. Krasieńskiego, Księcia Warcisława, Ks. bpa W. Bandurskiego, Rostocka, Kresowa. Jednostka ewidencyjna: 326201_1 m. Szczecin Obręb ewidencyjny: 326201_1.3029 działki nr: 8/1, 10/9 Obręb ewidencyjny: 326201_1.3096 działki nr: 80/2, 4/1 Obręb ewidencyjny: 326201_1.3083 działki nr: 20/9, 34/44, 34/43												
Wykonano metodą: graficzną cyfrowo <table border="0"> <tr> <td>Płyta CD nr</td> <td>Data</td> </tr> <tr> <td>Nazwa pliku</td> <td>Wielkość pliku</td> </tr> </table> Wykonano w ramach roboty geodezyjnej: MODGiK.354.2907.2015 zgłoszonej w MODGiK w Szczecinie W zakresie opracowania znajdują się punkty osnowy geodezyjnej nr: Brak Podlegające ochronie na podst. art.15, art.48, ust.1 pkt13 ustawy Prawo geodezyjne i kartograficzne Granice i numery działek ewidencyjnych według danych MODGiK w Szczecinie z dnia: 31.10.2015 r. Rejestracja:	Płyta CD nr	Data	Nazwa pliku	Wielkość pliku	Nazwa pliku	Wielkość pliku	Nazwa pliku	Wielkość pliku	Nazwa pliku	Wielkość pliku	Nazwa pliku	Wielkość pliku	SKALA: 1:500 Układ współrzędnych: państwowy 2000/15 Poziom odniesienia wysokości: Amsterdam Kierownik roboty: Piotr Krysiak nr upr. zaw. 20022 - zakres 1 i 2 Mapę do celów projektowych sporządzono przy wykorzystaniu: 1. Mapy zasadniczej w skali 1:500 sekcje: 5.200.17.02.1.3 2. Danych branżowych części uzbrojenia podziemnego obiektów wskazanych przez projektanta. 3. Pomiaru zieleni wysokiej i pomników przyrody. 4. opracowanych geodezyjnie elementów planu zagospod. przestrzennego (linie rozgraniczające, linie regul., osie ulic). Na mapie do celów projektowych wykazano następujące uzgodnione przez ZUDP projekty sieci uzbrojenia terenu: 1. Brak
Płyta CD nr	Data												
Nazwa pliku	Wielkość pliku												
Nazwa pliku	Wielkość pliku												
Informacje dodatkowe: 1.  zakres pomiaru 2. Mapa sporządzona została zgodnie z rozporz. MSWiA z dn. 9.11.2011 r. w sprawie standardów technicznych wykonywania pomiarów sytuacyjnych i wysokościowych oraz opracowywania i przekazywania wyników tych pomiarów do państwowego zasobu geodezyjnego i kartograficznego (Dz.U. Nr 263, poz. 1572) 3. Mapa nadaje się dla celów projektowych w zakresie pomiaru. 4. Wszystkie trwałe obiekty budowlane podlegają wytyczeniu przez jednostkę wykonawstwa geodezyjnego. 5. Nie wykluza się istnienia w terenie również uzbrojenia, o którym brak było informacji branżowych i nie zostało odnotowane w czasie inwentaryzacji geodezyjnej. 6. Opracowanie nie dotyczy przypadku opisanego w art.79 ust.5 rozporządzenia MSWiA z dnia 9.11.2011 r. (Dz.U. Nr 263, poz.1572). 7. Nie wykonywano czynności określonych w art.80 ust.4 rozporządzenia MSWiA z dnia 9.11.2011 r. (Dz.U. Nr 263, poz.1572). 8. Wtórnik sporządzono przy wykorzystaniu numerycznej mapy zasadniczej Miasta Szczecin w układzie 2000.	Uzbrojenie podziemne opracowano na podstawie: 1. Danych branżowych - z literą B. 2. Pośredniego ustalenia przebiegu aparaturą elektromagnetyczną - z literą A. 3. Bezpośrednich pomiarów powykonawczych - bez litery. W związku z tym w częściach 1 i 2 nie gwarantuje się kompletności, a dokładność położenia uzbrojenia na mapie jest niższa od dokładności kartometrycznej mapy. Aktualność mapy do celów projektowych na dzień: 31.10.2015 r.												
Kierownik jednostki wykonawstwa geodezyjnego: Piotr Krysiak	Aktualność mapy do celów projektowych na dzień: 31.10.2015 r.												

Punkt pomiarowy nr K43 Lewobrzeże
ul. Kasińskiego
wodociąg 225mm PVC

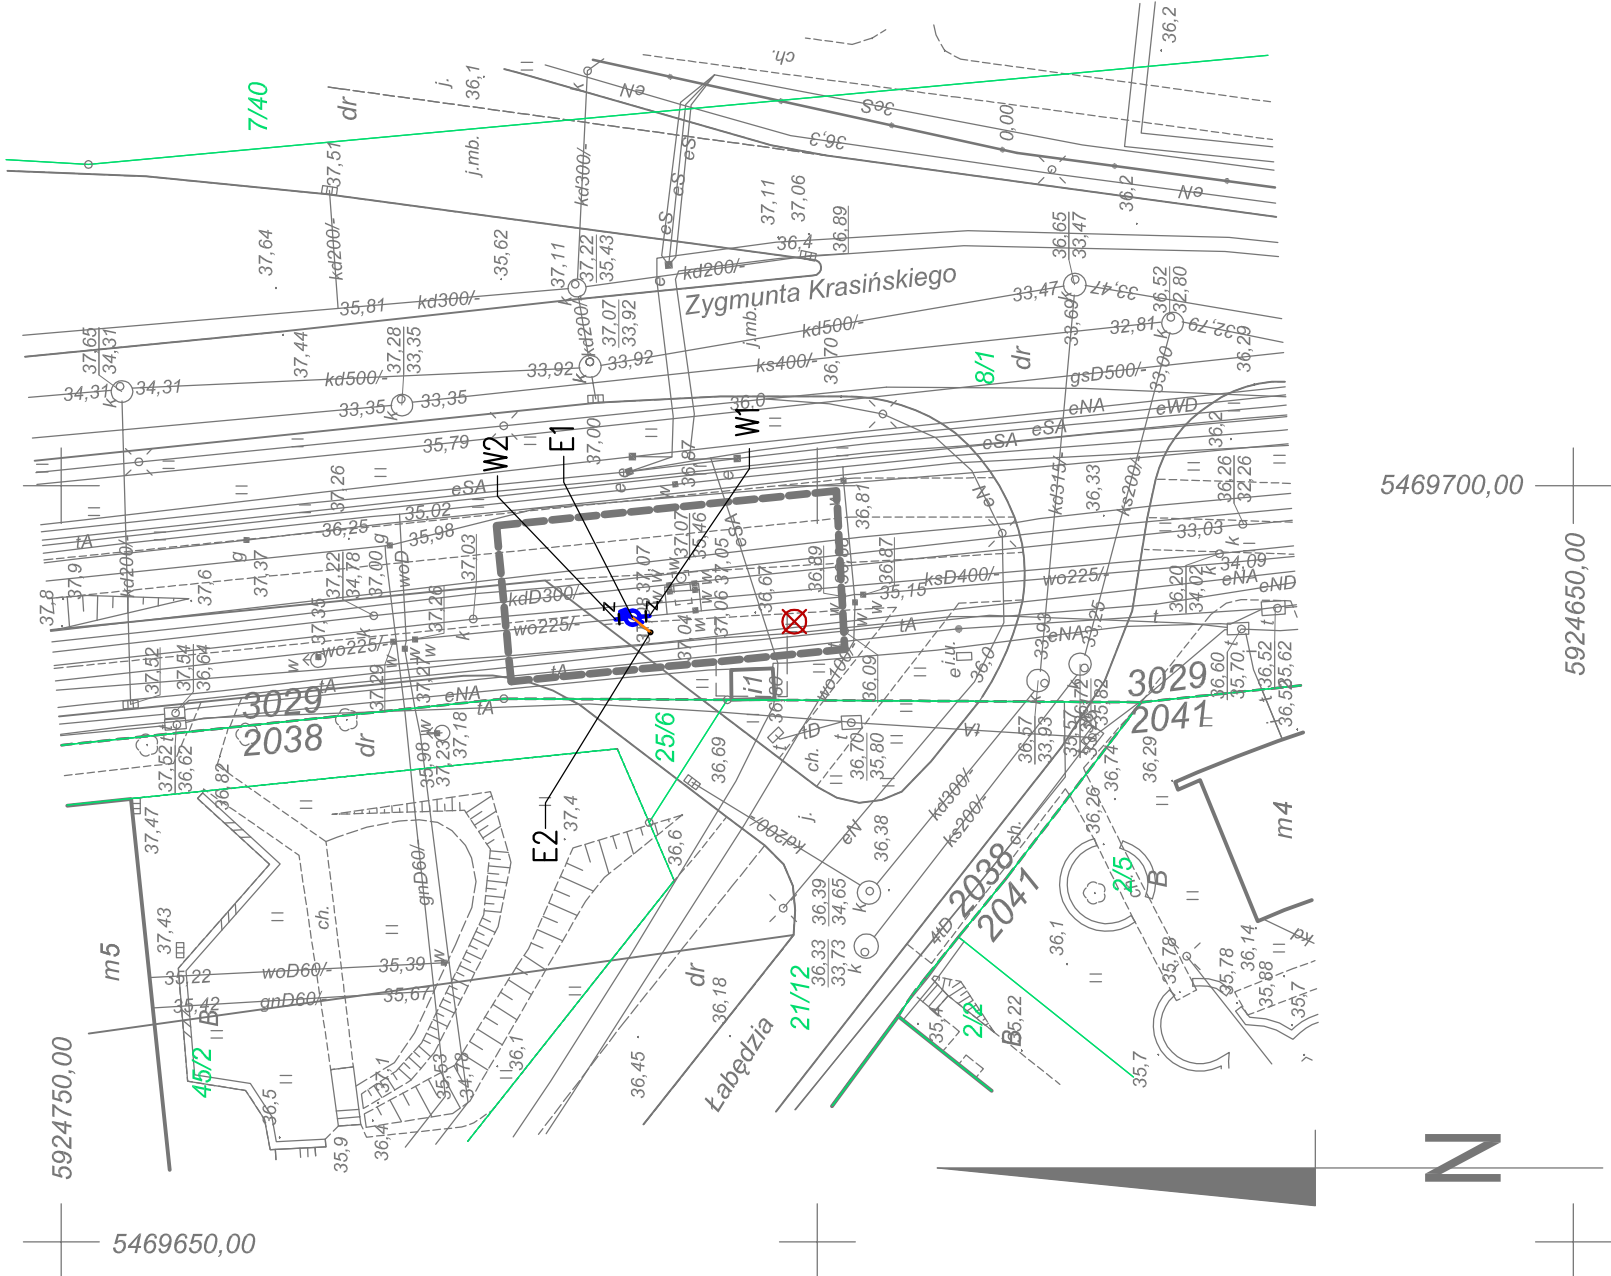

OBJAŚNIENIA

- | | |
|---|------------------------------------|
|  | proj. odcinek wodociągu DN200 żel. |
|  | proj. zasuwa |
|  | proj. przepust pod kabel |
|  | granica własności |
|  | stłpek telemetryczny |
|  | lokalizacja otworu geologicznego |

PLANSZA KOORDYNACYJNA

Investor: Zakład Wodociągów i Kanalizacji Sp. z o.o. w Szczecinie ul. M. Golińskiego 10 71-682 Szczecin	przedsięwzięcie: "Zarządzanie siecią wodociagową - wykonanie modelu hydraulicznego, projekt uzupelnienia systemu monitoringu sieci WYAZ z projektem dyspozycji"	studium: Projekt budowlano - wykonawczy	nazwa zadania: Punkt pomiarowy - K43 "Iwobrzeże"	tytuł opracowania: Projekt zagospodarowania terenu Projekt architektoniczno-budowlany	tytuł rysunku: Plan sył.-wysokościowy	przebieg i data SZCZECIN, III 2016 skala: 1 : 500 nr rys.: 2
	Pracownia projektowa zastrzega sobie w stosunku do niniejszego projektu wszelkie prawa wynikające z ustawy o prawie autorskim.					