


OBIEKT : Szczecin, ul. Chopina, Waplewna, Młodowa Jednostka ewidencyjna: 326201_1 m. Szczecin Obsręb ewidencyjny: 326201_1.2012 działka nr: 24/100 Obsręb ewidencyjny: 326201_1.3065 działka nr: 1/7 Obsręb ewidencyjny: 326201_1.3075 działka nr: 3 Obsręb ewidencyjny: 326201_1.2025 działka nr: 1/1 Obsręb ewidencyjny: 326201_1.2009 działka nr: 6/6	WYKONAWCA: GeoNET Piotr Krysiak ul. Botaniczna 114/6 70-786 Szczecin tel. 806 47 11 47 e-mail: geonet@onet.eu	
	SKALA: 1:500	Wykonano metodą: a) reastrowe b) cyfrowo
	Układ współrzędnych: państwowy 2000/15	Płyta CD nr Data.....
	Poziom odniesienia wysokości: Amsterdam	Nazwa pliku Wielkość pliku.....
Mapę do celów projektowych sporządzono przy wykorzystaniu: 1. Mapy zasadniczej w skali 1:500 sekcje: 5.201.17.16.1.1, 5.201.17.16.1.3 2. Danych branzowych części uzbrojenia podziemnego obiektów wskazanych przez projektanta. 3. Pomiaru zieleni wysokiej i pomników przyrody. 4. opracowanych geodezyjnie elementów planu zagospod. przestrzennego (linie rozgraniczające, linie regul., osie ulic).	Kierownik roboty: Piotr Krysiak nr upr. zaw. 20022 - zakres 1 i 2	Nazwa pliku Wielkość pliku.....
		Wykonano w ramach roboty geodezyjnej: MODGiK.354.2905.2015
		zgłoszonej w MODGiK w Szczecinie W zakresie opracowania znajdują się punkty osnowy geodezyjnej nr: 1448 Podlegające ochronie na podst. art.15, art.48, ust.1 pkt13 ustawy Prawo geodezyjne i kartograficzne
	Na maple do celów projektowych wykazano następujące uzgodnione przez ZUDP projekty sieci uzbrojenia terenu: 1. Brak	Granice i numery działek ewidencyjnych według danych MODGiK w Szczecinie z dnia: 31.10.2015 r.
Rejestracja:		
Informacje dodatkowe: 1.  zakres pomiaru 2. Mapa sporządzona została zgodnie z rozporz. MSWiA z dn. 9.11.2011 r. w sprawie standardów technicznych wykonywania pomiarów sytuacyjnych i wysokościowych oraz opracowywania i przekazywania wyników tych pomiarów do państwowego zasobu geodezyjnego i kartograficznego (Dz.U. Nr 263, poz. 1572) 3. Mapa nadaje się dla celów projektowych w zakresie pomiaru. 4. Wszystkie trwałe obiekty budowlane podlegają wytyczeniu przez jednostkę wykonawstwa geodezyjnego. 5. Nie wyklucza się istnienia w terenie również uzbrojenia, o którym brak było informacji branzowych i nie zostało odnalezione w czasie inwentaryzacji geodezyjnej. 6. Opracowanie nie dotyczy przypadku opisanego w art.79 ust.5 rozporządzenia MSWiA z dnia 9.11.2011 r. (Dz.U. Nr 263, poz.1572). 7. Nie wykonywano czynności określonych w art.80 ust.4 rozporządzenia MSWiA z dnia 9.11.2011 r. (Dz.U. Nr 263, poz.1572). 8. Wótmnik sporządzono przy wykorzystaniu numerycznej mapy zasadniczej Miasta Szczecin w układzie 2000.		
Uzbrojenie podziemne opracowano na podstawie: 1. Danych branzowych - z literą B. 2. Pośredniego ustalenia przebiegu aparaturą elektromagnetyczną - z literą A. 3. Bezpośrednich pomiarów powykonawczych - bez litery. W związku z tym w częściach 1 i 2 nie gwarantuje się kompletności, a dokładność położenia uzbrojenia na maple jest niższa od dokładności kartometrycznej mapy.		
Aktualność mapy do celów projektowych na dzień: 31.10.2015 r.	Kierownik jednostki wykonawstwa geodezyjnego: Piotr Krysiak	

Punkt pomiarowy nr K44 Lewobrzeże
ul. Chopina
wodociąg 225mm PE

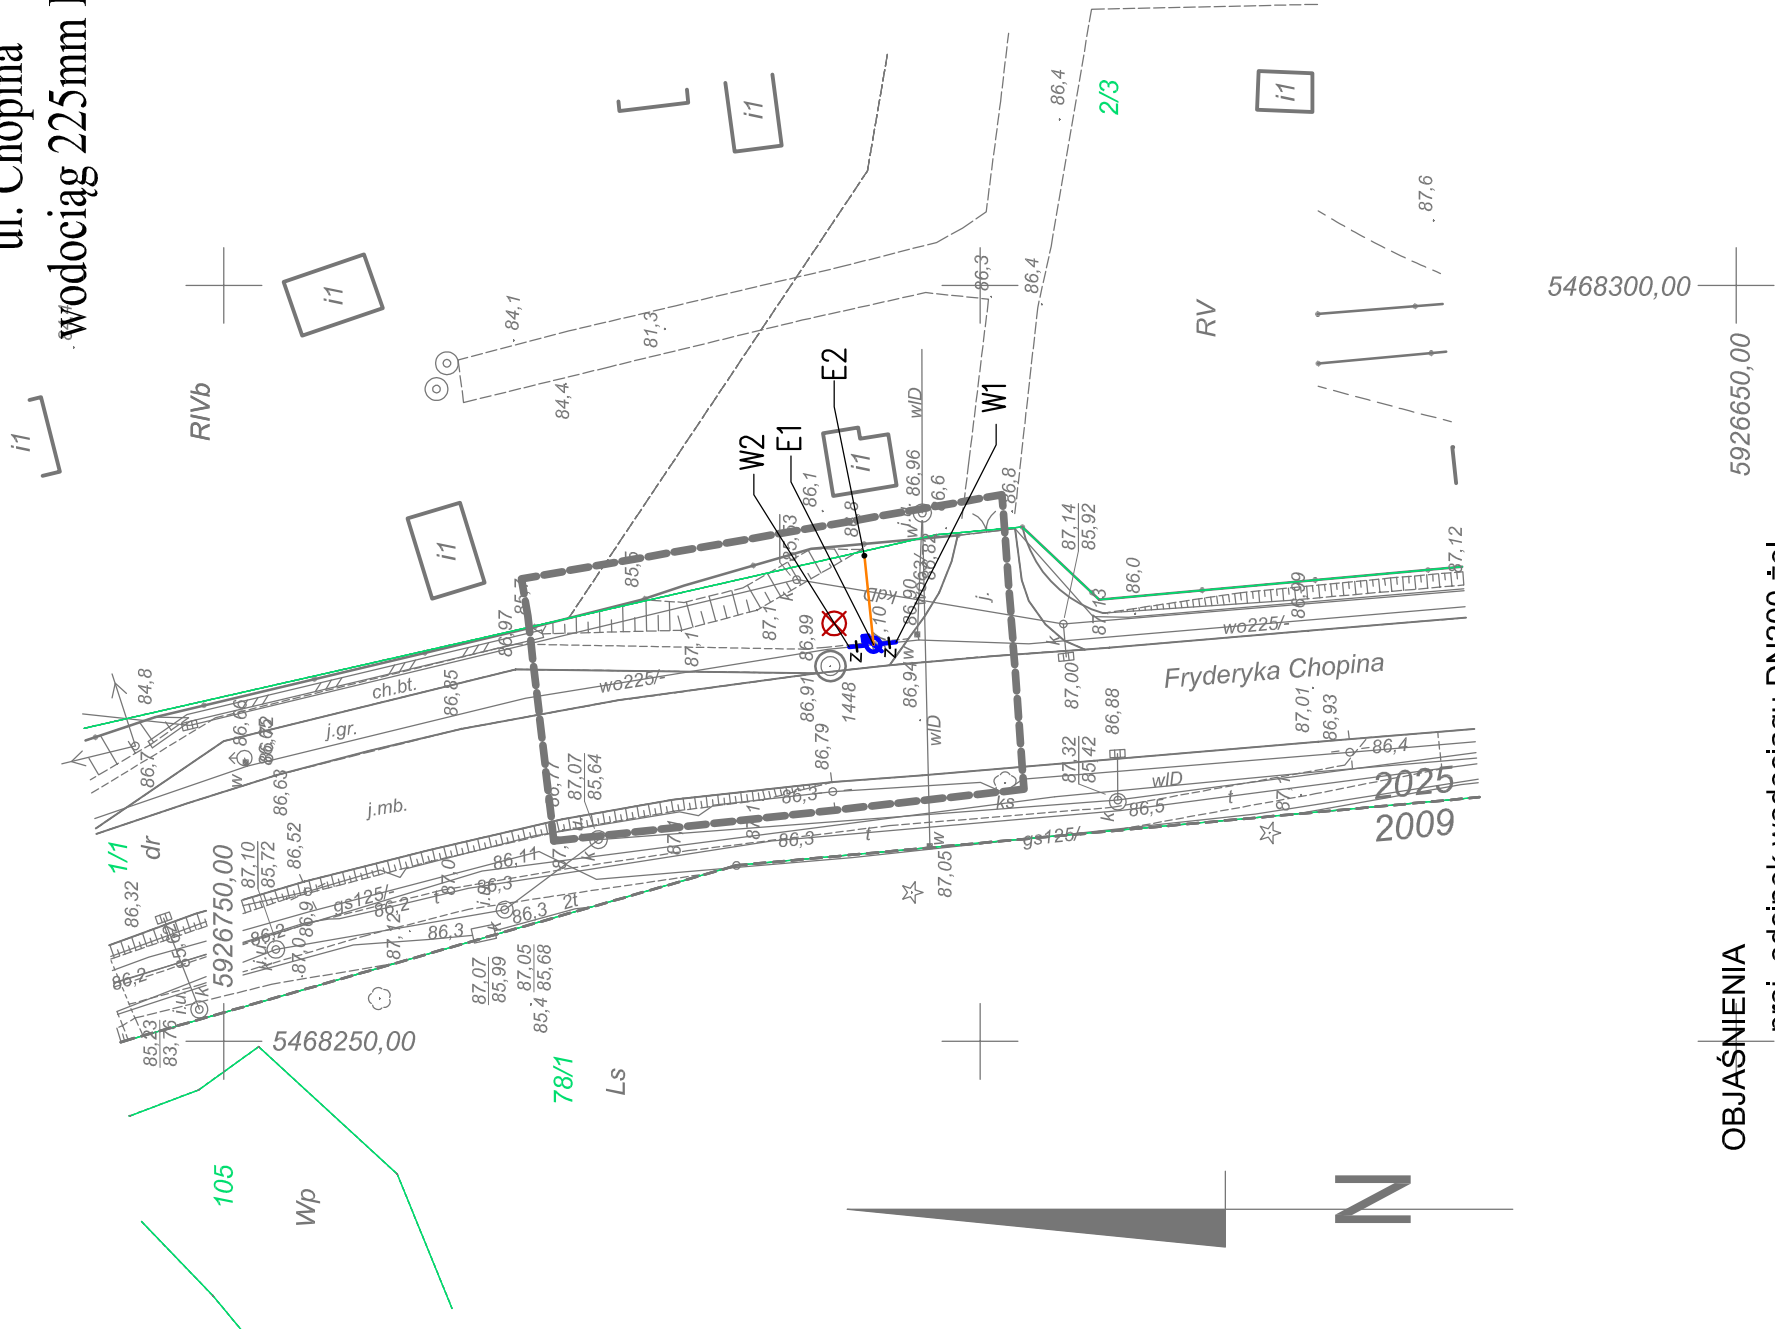

OBJAŚNIENIA

- proj. odcinek wodociągu DN200 żel.
- z proj. zasuw
- proj. przepust pod kabel
- granica własności
- o słupek telemetryczny
- ✗ lokalizacja otworu geologicznego

PLANSZA KOORDYNACYJNA

jednostka projektowa:

SAUR Polska Sp. z o.o.
02-672 Warszawa
ul. Dominikańska 38a
tel./fax. +48 22 208 23 54

projektował:

mgr inż.
Adam Sterczak
upr. ZAP/0090/POOS/10

sprawił:

mgr inż.
Waldemar Łągiewka
upr. 232/Sz89

inwestor:

**Zakład Wodociągów i Kanalizacji
Sp. z o.o. w Szczecinie
ul. M. Goliśza 10
71-682 Szczecin**

przedsiębiorstwo:

**"Zarządzanie siecią wodociagową -
wykonanie modelu hydraulicznego,
projekt uzupełnienia systemu monitoringu
sieci wraz z projektem dyspozycji torni"**

stadium:

Projekt budowlano - wykonawczy

nazwa zadania:

Punkt pomiarowy - K44 "Lewobrzeże"

tytuł opracowania:

**Projekt zagospodarowania terenu
Projekt architektoniczno-budowlany**

tytuł rysunku:

Plan sył.-wysokościowy

rysownik i data

SZCZECIN, III 2016

skala:

1 : 500

Wzrost:

2

Pracownia projektowa zastrzega sobie w stosunku
do niniejszego projektu wszelkie prawa wynikające
z ustawy o prawie autorskim.