


OBIEKT: Szczecin, ul. Chopina, Wapienna, Młodowa Jednostka ewidencyjna: 326201_1 m. Szczecin Obręb ewidencyjny: 326201_1.2012 działka nr: 24/100 Obręb ewidencyjny: 326201_1.3065 działka nr: 1/7 Obręb ewidencyjny: 326201_1.3075 działka nr: 3 Obręb ewidencyjny: 326201_1.2025 działka nr: 1/1 Obręb ewidencyjny: 326201_1.2009 działka nr: 6/6	WYKONAWCA: GeoNET Piotr Krysiak ul. Botaniczna 114/6 70-786 Szczecin tel. 606 47 11 47 e-mail: geonet@onet.eu
SKALA: 1:500 Układ współrzędnych: państwowy 2000/15 Poziom odniesienia wysokości: Amsterdam Kierownik roboty: Piotr Krysiak nr upr. zaw. 20022 - zakres 1 i 2	Wykonano metodą: a) restrowe b) cyfrowo Płyta CD nr Data Nazwa pliku Wielkość pliku..... Nazwa pliku Wielkość pliku..... Nazwa pliku Wielkość pliku..... Nazwa pliku Wielkość pliku.....
Mapę do celów projektowych sporządzono przy wykorzystaniu: 1. Mapy zasadniczej w skali 1:500 sekcje: 5.201,17.21.1.2 2. Danych branżowych części uzbrojenia podziemnego obiektów wskazanych przez projektanta. 3. Pomiaru zieleni wysokiej i pomników przyrody. 4. opracowanych geodezyjnie elementów planu zagospod. przestrzennego (linie rozgraniczające, linie regul., osie ulic).	Wykonano w ramach roboty geodezyjnej: MODGIK.354.2905.2015 zgłoszonej w MODGIK w Szczecinie W zakresie opracowania znajdują się punkty osnowy geodezyjnej nr: 1448 Podlegające ochronie na podst. art.15, art.48, ust.1 pkt3 ustawy Prawo geodezyjne i kartograficzne Granice i numery działek ewidencyjnych według danych MODGIK w Szczecinie z dnia: 31.10.2015 r.
Na mapie do celów projektowych wykazano następujące uzgodnione przez ZUDP projekty sieci uzbrojenia terenu: 1. 86/2014 – eS	Rejestracja:
Informacje dodatkowe: 1.  zakres pomiaru 2. Mapa sporządzona została zgodnie z rozporz. MSWiA z dn. 9.11.2011 r. w sprawie standardów technicznych wykonywania pomiarów sytuacyjnych i wysokościowych oraz opracowywania i przekazywania wyników tych pomiarów do państwowego zasobu geodezyjnego i kartograficznego (Dz.U. Nr 263, poz. 1572) 3. Mapa nadaje się dla celów projektowych w zakresie pomiaru. 4. Wszystkie trwałe obiekty budowlane podlegają wytyczeniu przez jednostkę wykonawstwa geodezyjnego. 5. Nie wyklucza się istnienia w terenie również uzbrojenia, o którym brak było informacji branżowych i nie zostało odnalezione w czasie inwentaryzacji geodezyjnej. 6. Opracowanie nie dotyczy przypadku opisanego w art.79 ust.5 rozporządzenia MSWiA z dnia 9.11.2011 r. (Dz.U. Nr 263, poz.1572). 7. Nie wykonywano czynności określonych w art.80 ust.4 rozporządzenia MSWiA z dnia 9.11.2011 r. (Dz.U. Nr 263, poz.1572). 8. Włóknik sporządzono przy wykorzystaniu numerycznej mapy zasadniczej Miasta Szczecin w układzie 2000.	Kierownik jednostki wykonawstwa geodezyjnego: Piotr Krysiak
Uzbrojenie podziemne opracowano na podstawie: 1. Danych branżowych – z literą B. 2. Pośredniego ustalenia przebiegu aparaturą elektromagnetyczną – z literą A. 3. Bezpośrednich pomiarów wykonawczych – bez litery. W związku z tym w częściach 1 i 2 nie gwarantuje się kompletności, a dokładność położenia uzbrojenia na mapie jest niższa od dokładności kartometrycznej mapy.	Aktualność mapy do celów projektowych na dzień: 31.10.2015 r.

Punkt pomiarowy nr K45 Lewobrzeże
ul. Chopina
wodociąg 160mm PE

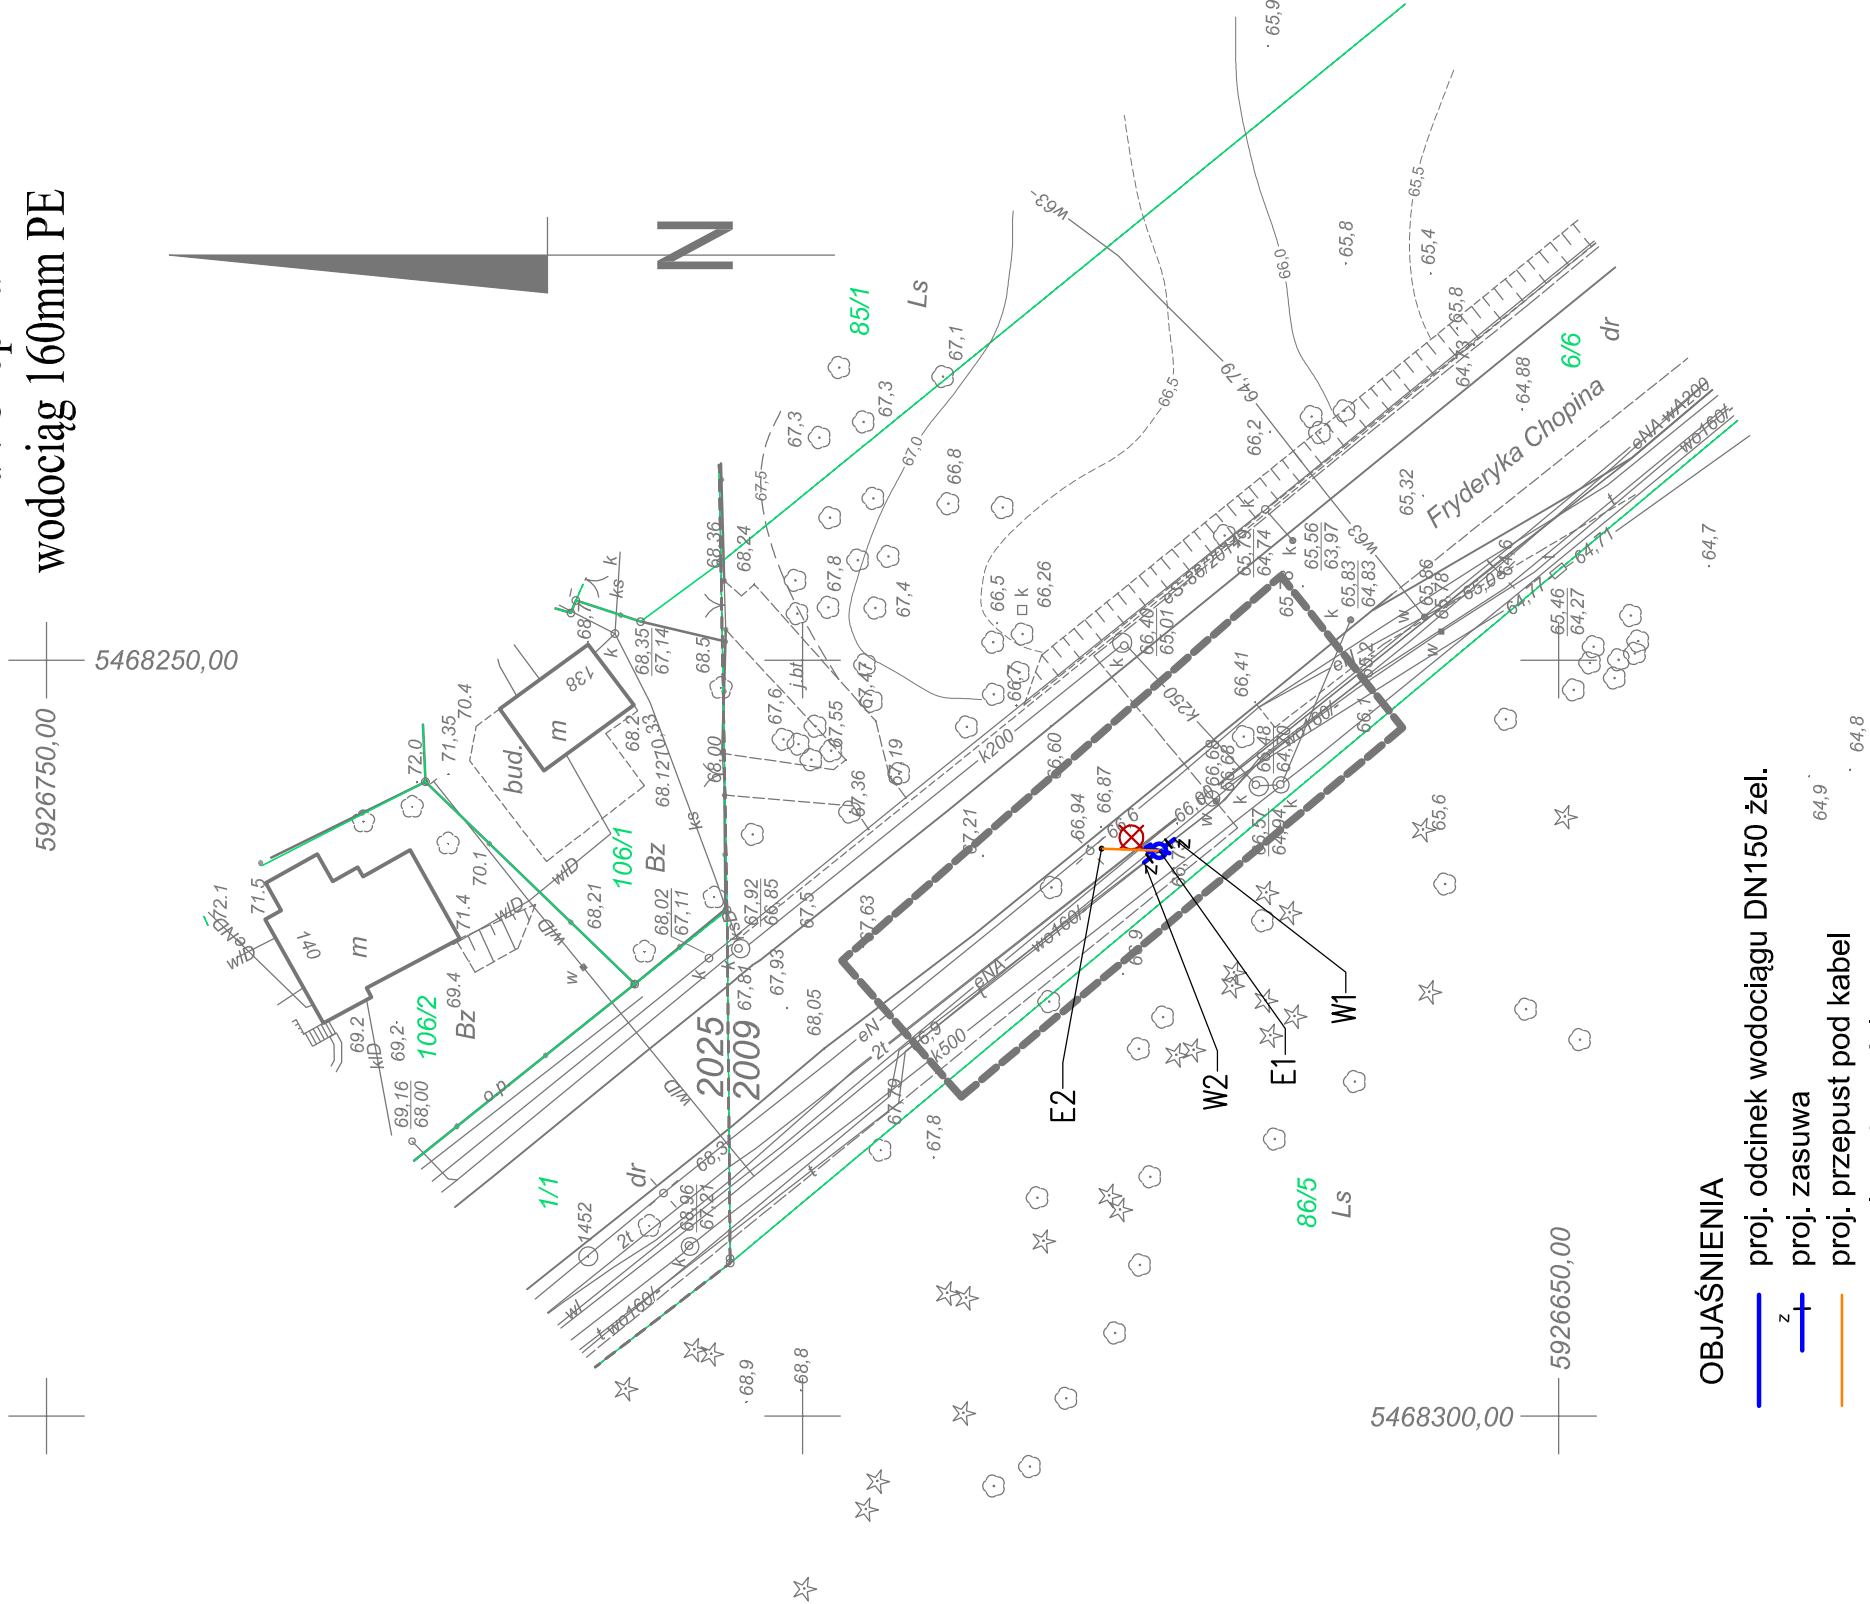

OBJAŚNIENIA
proj. odcinek wodociągu DN150 żel.
proj. zasowa
proj. przepust pod kabel
granica własności
słupek telemetryczny
lokalizacja otworu geologicznego

PLANSZA KOORDYNACYJNA

SAUR POLSKA  SAUR Polska Sp. z o.o. 02-572 Warszawa ul. Dąbrowska 38a tel./fax. +48 22 208 23 54	INWESTOR: Zakład Wodociągów i Kanalizacji Sp. z o.o. w Szczecinie ul. M. Goliśza 10 71-682 Szczecin
	PRZEDSIĘWZIĘCIE: "Zarządzanie siecią wodociagową - wykonanie modelu hydraulicznego, projekt uzupełnienia systemu monitoringu sieci wraz z projektem dyspozycji"
PROJEKTOWAŁ: mgr inż. Adam Sierczak upr. ZAP/0090/POOS/10	STADIUM: Projekt budowlano - wykonawczy
OPRACOWAŁ: mgr inż. Waldemar Łągiewka upr. 232/S2/89	TEMAT ZADANIA: Punkt pomiarowy - K45 "Ilewobrzeże"
	TYTUŁ OPRAWY: Projekt zagospodarowania terenu Projekt architektoniczno-budowlany
	TYTUŁ RYSUNKU: Plan syt.-wysokościowy
PRZECHODZIŁA DATA PRZECHODZIŁA DATA PRZECHODZIŁA DATA PRZECHODZIŁA DATA PRZECHODZIŁA DATA PRZECHODZI	