


OBJEKT: Szczecin, ul. E. Szczanieckiej, Ludowa, Hoża, Pokoju, Bogumińska, Szosa Polska. Jednostka ewidencyjna: 326201_1 m. Szczecin Obręb ewidencyjny: 326201_1.3208 działka nr: 218/2 Obręb ewidencyjny: 326201_1.3207 działka nr: 14 Obręb ewidencyjny: 326201_1.3032 działka nr: 12 Obręb ewidencyjny: 326201_1.3088 działki nr: 1, 4, 14 Obręb ewidencyjny: 326201_1.3089 działka nr: 1/1 Obręb ewidencyjny: 326201_1.3007 działki nr: 1/1, 35/2	WYKONAWCA: GeoNET Piotr Krysiak ul. Bolaniczna 114/6 70-786 Szczecin tel. 606 47 11 47 e-mail: geonet@onet.eu	
	Wykonano metodą: a) tradycyjnie b) cyfrowo Płyta CD nr Data..... Nazwa pliku Wielkość pliku..... Nazwa pliku Wielkość pliku..... Nazwa pliku Wielkość pliku..... Nazwa pliku Wielkość pliku..... Nazwa pliku Wielkość pliku.....	
	Wykonano w ramach roboty geodezyjnej: MODGIK.354.2904.2015	
SKALA: 1:500 Układ współrzędnych: państwowy 2000/15 Poziom odniesienia wysokości: Amsterdam Kierownik roboty: Piotr Krysiak nr upr. zaw. 20022 - zakres 1 i 2	zgłoszonej w MODGIK w Szczecinie	
	W zakresie opracowania znajdują się punkty osnowy geodezyjnej nr: Brak	
	Podlegające ochronie na podst. art.15. art.48, ust.1 pkt3 ustawy Prawo geodezyjne i kartograficzne	
Na mapie do celów projektowych wykazano następujące uzgodnione przez ZUDP projekty sieci uzbrojenia terenu: 1. Brak	Granice i numery działek ewidencyjnych według danych MODGIK w Szczecinie	
	z dnia: 29.10.2015 r.	
	Rejestracja:	
Informacje dodatkowe: 1.  zakres pomiaru 2. Mapa sporządzona została zgodnie z rozporz. MSWiA z dn. 9.11.2011 r. w sprawie standardów technicznych wykonywania pomiarów sytuacyjnych i wysokościowych oraz opracowywania i przekazywania wyników tych pomiarów do państwowego zasobu geodezyjnego i kartograficznego (Dz.U. Nr 263, poz. 1572) 3. Mapa nadaje się dla celów projektowych w zakresie pomiaru. 4. Wszystkie trwałe obiekty budowlane podlegają wytyczeniu przez jednostkę wykonawstwa geodezyjnego. 5. Nie wyklucza się istnienia w terenie również uzbrojenia, o którym brak było informacji branżowych i nie zostało odnotowane w czasie inwentaryzacji geodezyjnej. 6. Opracowanie nie dotyczy przypadku opisanego w art.79 ust.5 rozporządzenia MSWiA z dnia 9.11.2011 r. (Dz.U. Nr 263, poz.1572). 7. Nie wykonywano czynności określonych w art.80 ust.4 rozporządzenia MSWiA z dnia 9.11.2011 r. (Dz.U. Nr 263, poz.1572). 8. Wzornik sporządzono przy wykorzystaniu numerycznej mapy zasadniczej Miasta Szczecin w układzie 2000..	z dnia: 29.10.2015 r.	
	Uzbrojenie podziemne opracowano na podstawie: 1. Danych branżowych - z literą B. 2. Pośredniego ustalenia przebiegu aparaturą elektromagnetyczna - z literą A. 3. Bezpośrednich pomiarów powykonalnych - bez litery.	
	W związku z tym w częściach 1 i 2 nie gwarantuje się kompletności, a dokładność położenia uzbrojenia na mapie jest niższa od dokładności kartometrycznej mapy.	
Aktualność mapy do celów projektowych na dzień:	Kierownik jednostki wykonawstwa geodezyjnego:	
29.10.2015 r.	Piotr Krysiak	

Punkt pomiarowy nr K48 Lewobrzeże
ul. Bożeny
wodociąg 300mm żeliwo

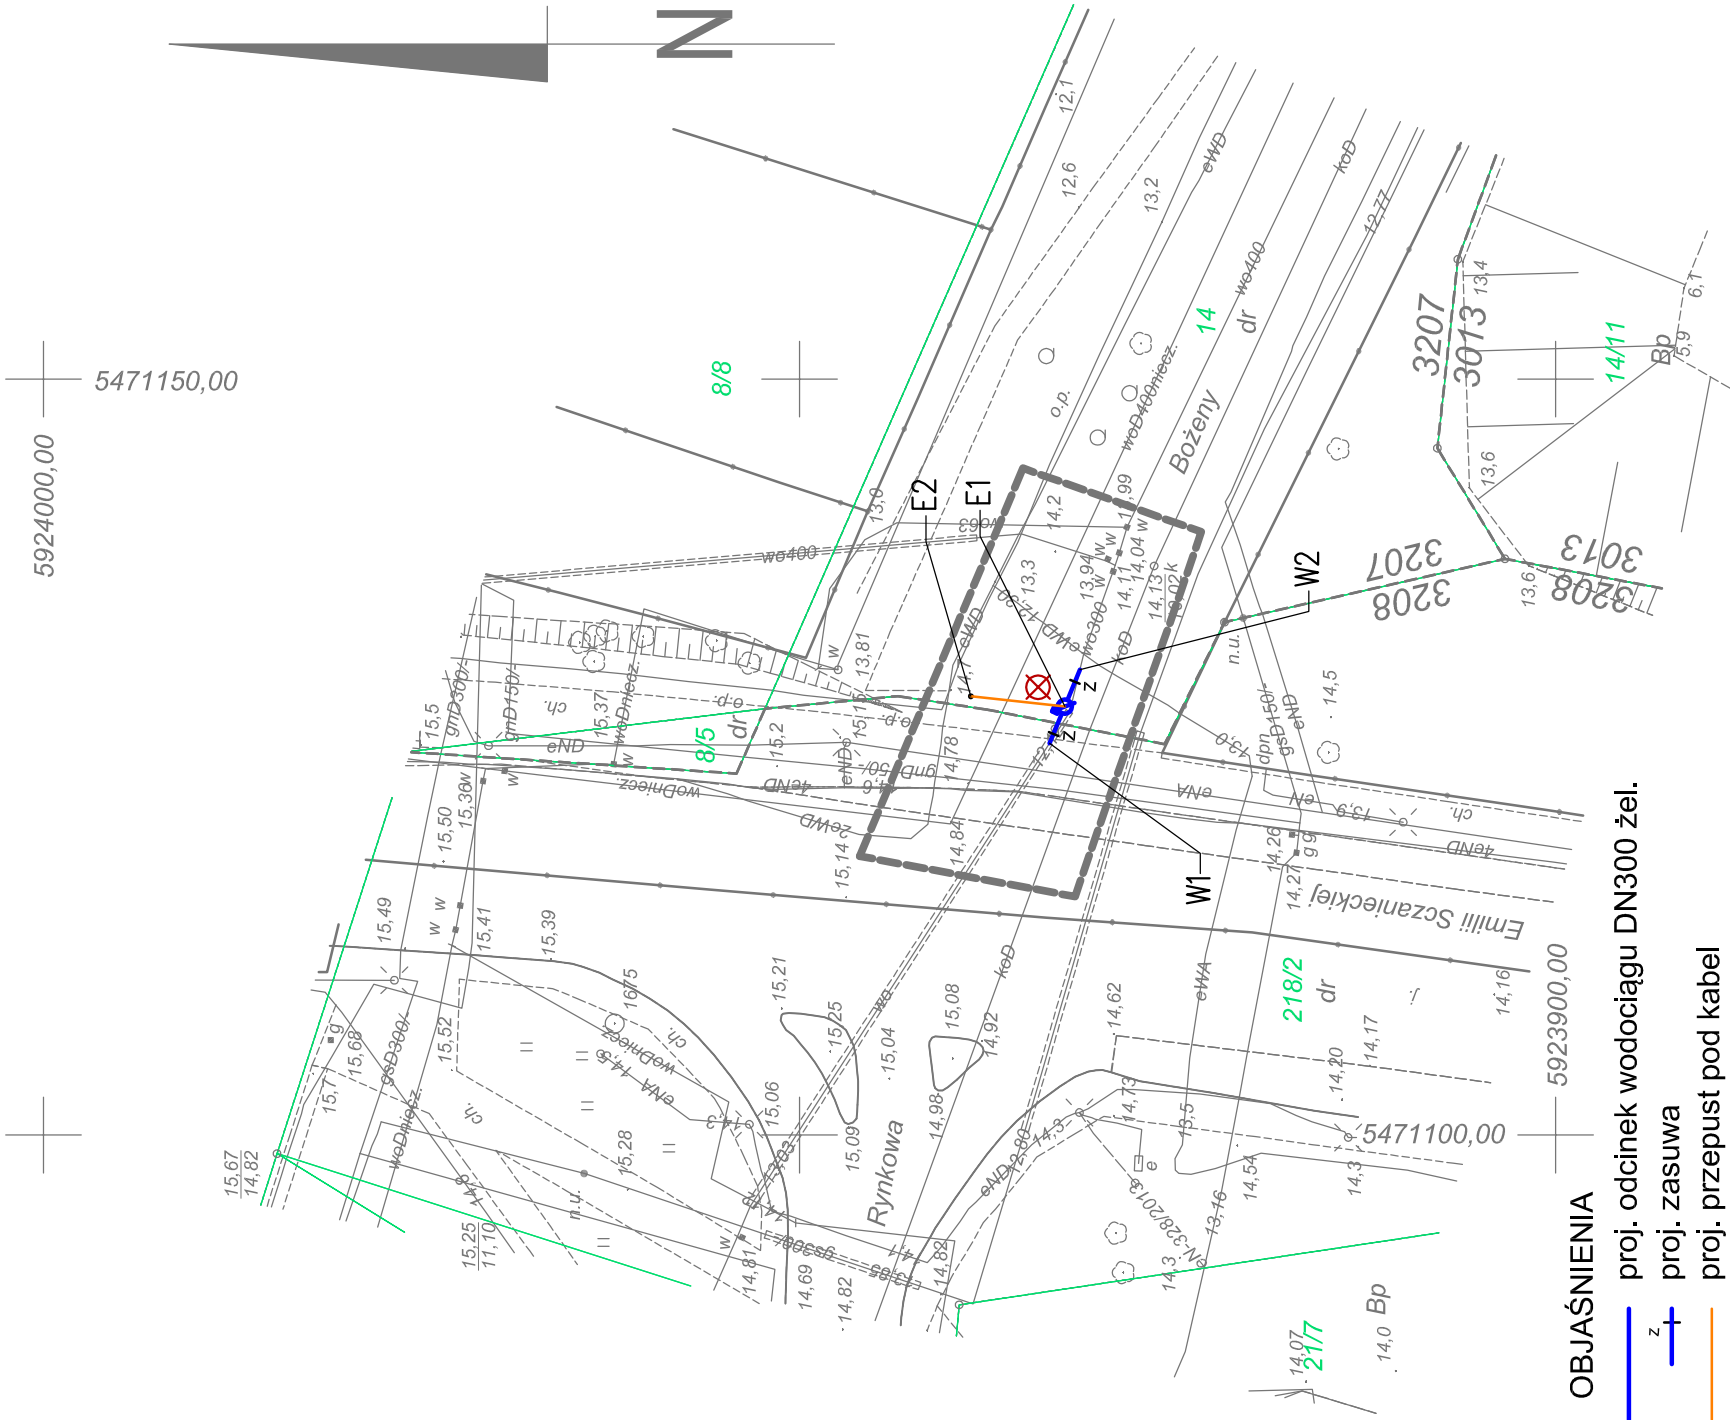

OBJAŚNIENIA

- proj. odcinek wodociągu DN300 żel.
- proj. zasuwa
- proj. przepust pod kabel
- granica własności
- o sułpek telemetryczny
- ✗ lokalizacja otworu geologicznego

PLANSZA KOORDYNACYJNA

Jednostka projektowa:  SAUR Polska Sp. z o.o. 09-572 Wyszczaga ul. Dominikańska 38a tel./fax. +48 22 208 23 54	Pracownik: Zakład Wodociągów i Kanalizacji Sp. z o.o. w Szczecinie ul. M. Goliśza 10 71-682 Szczecin	Przebieg: "Zarządzanie siecią wodociagową - wykonanie modelu hydraulicznego, projekt uzupełnienia systemu monitoringu sieci wraz z projektem dyspozycji"
	Przebieg: "Zarządzanie siecią wodociagową - wykonanie modelu hydraulicznego, projekt uzupełnienia systemu monitoringu sieci wraz z projektem dyspozycji"	Przebieg: "Zarządzanie siecią wodociagową - wykonanie modelu hydraulicznego, projekt uzupełnienia systemu monitoringu sieci wraz z projektem dyspozycji"
Projektant: mgr inż. Adam Sierczak upr. ZAP/0090/POOS/10	Projektant: mgr inż. Adam Sierczak upr. ZAP/0090/POOS/10	Projektant: mgr inż. Adam Sierczak upr. ZAP/0090/POOS/10
	Projektant: mgr inż. Adam Sierczak upr. ZAP/0090/POOS/10	Projektant: mgr inż. Adam Sierczak upr. ZAP/0090/POOS/10
Sprawdził: mgr inż. Waldemar Łagiewka upr. 232/Sz/89	
	Sprawdził: mgr inż. Waldemar Łagiewka upr. 232/Sz/89	Sprawdził: mgr inż. Waldemar Łagiewka upr. 232/Sz/89
Plan syt.-wysokościowy	Plan syt.-wysokościowy	Plan syt.-wysokościowy
	Plan syt.-wysokościowy	Plan syt.-wysokościowy
Pracownia projektowa zastrzega sobie w stosunku do niniejszego projektu wszelkie prawa wynikające z ustawy o prawie autorskim.	
	Pracownia projektowa zastrzega sobie w stosunku do niniejszego projektu wszelkie prawa wynikające z ustawy o prawie autorskim.	Pracownia projektowa zastrzega sobie w stosunku do niniejszego projektu wszelkie prawa wynikające z ustawy o prawie autorskim.