
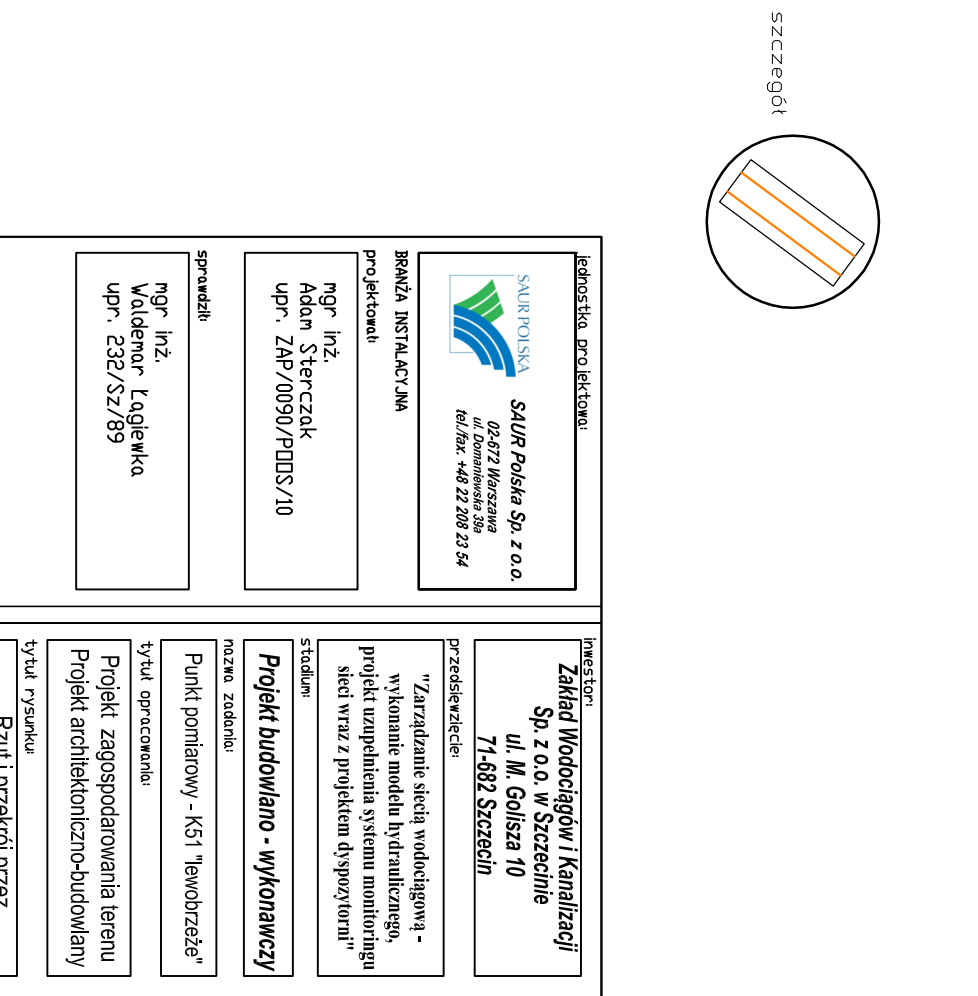


lokalizacja punktu K51- istniejące uzbrojenie podziemne

W1

V2

lokalizacja zgodnie z planem syt-wys
wg odrębnego projektu i kosztorysu

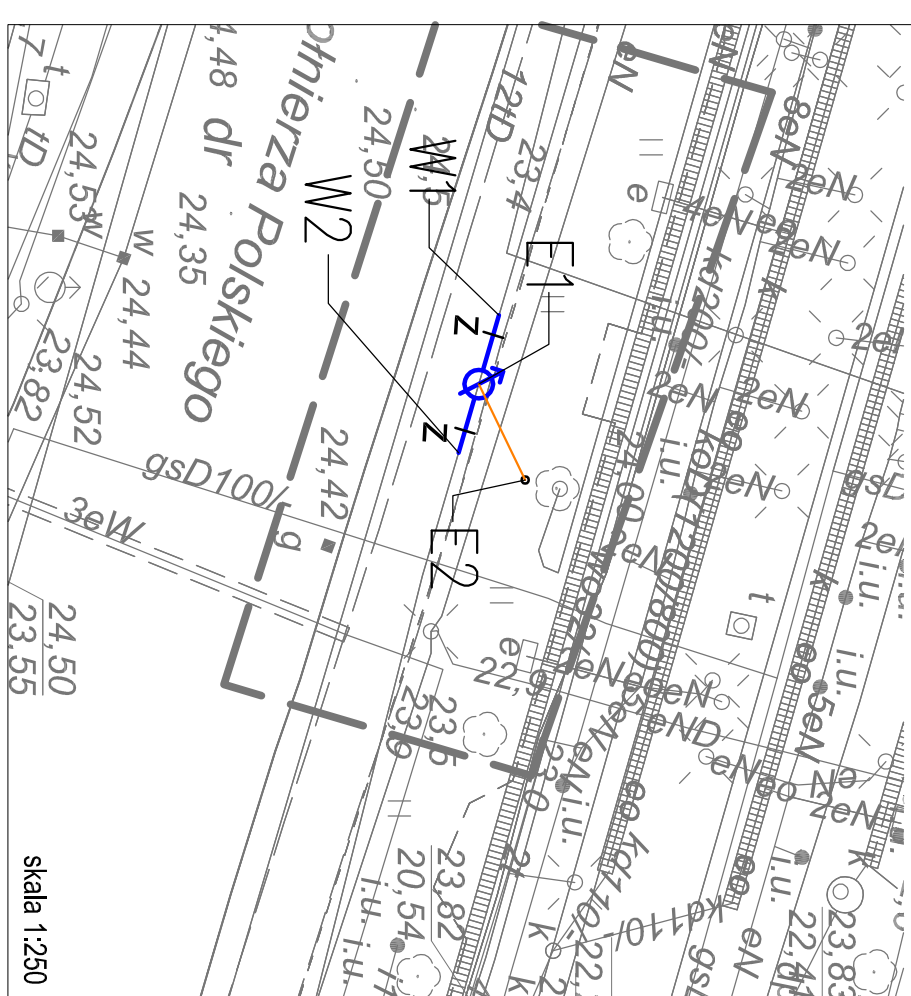

Pracownia projektowa zastrzega sobie w stosunku do niniejszego projektu wszelkie prawa wynikające z ustawy o prawie autorskim.

miejsce i data
SZCZECIN, III 2016
Skala: 1:50

 ω