


OBIEKT: Szczecin, ul. Plac Szarych Szeregów, Arkońska, S. i W. Miaszewskich, S. Wyspiańskiego, Aleja W. Polskiego. Jednostka ewidencyjna: 326201_1 m. Szczecin Obręb ewidencyjny: 326201_1.1033 działka nr: 5/6 Obręb ewidencyjny: 326201_1.2140 działki nr: 124/2, 119 Obręb ewidencyjny: 326201_1.2070 działka nr: 89 Obręb ewidencyjny: 326201_1.2065 działka nr: 42/1		WYKONAWCA: GeoNET Piotr Krysiak ul. Botaniczna 114/6 70-786 Szczecin tel. 606 47 11 47 e-mail: geonet@onet.eu	
SKALA: 1:500 Układ współrzędnych: państwowy 2000/15 Poziom odniesienia wysokości: Amsterdam		Wykonano metodą: a) rastrowo b) cyfrowo Płyta CD nr Data Nazwa pliku Wielkość pliku Nazwa pliku Wielkość pliku Nazwa pliku Wielkość pliku Nazwa pliku Wielkość pliku Nazwa pliku Wielkość pliku	
Kierownik roboty: Piotr Krysiak nr upr. zaw. 20022 - zakres 1 i 2		Wykonano w ramach roboty geodezyjnej: MODGIK.354.2908.2015	
Mapę do celów projektowych sporządzono przy wykorzystaniu: 1. Mapy zasadniczej w skali 1:500 sekcje: 5.200.17.06.1.2 2. Danych branżowych części uzbrojenia podziemnego obiektów wskazanych przez projektanta. 3. Pomiaru zieleni wysokiej i pomników przyrody. 4. opracowanych geodezyjnie elementów planu zagospod. przestrzennego (linie rozgraniczające, linie regul., osie ulic).		zgłoszonej w MODGIK w Szczecinie W zakresie opracowania znajdują się punkty osnowy geodezyjnej nr: Brak Podlegające ochronie na podst. art.15, art.48, ust.1 pkt3 ustawy Prawo geodezyjne i kartograficzne Granice i numery działek ewidencyjnych według danych MODGIK w Szczecinie z dnia: 27.10.2015 r.	
Na mapie do celów projektowych wykazano następujące uzgodnione przez ZUDP projekty sieci uzbrojenia terenu: 1. Brak		Rejestracja:	
Informacje dodatkowe: 1.  zakres pomiaru 2. Mapa sporządzona została zgodnie z rozporz. MSWiA z dn. 9.11.2011 r. w sprawie standardów technicznych wykonywania pomiarów sytuacyjnych i wysokościowych oraz opracowywania i przekazywania wyników tych pomiarów do państwowego zasobu geodezyjnego i kartograficznego (Dz.U. Nr 263, poz. 1572) 3. Mapa nadaje się dla celów projektowych w zakresie pomiaru. 4. Wszystkie trwałe obiekty budowlane podlegają wytyczeniu przez jednostkę wykonawstwa geodezyjnego. 5. Nie wyklucza się istnienia w terenie również uzbrojenia, o którym brak było informacji branżowych i nie zostało odnotowane w czasie inwentaryzacji geodezyjnej. 6. Opracowanie nie dotyczy przypadku opisanego w art.79 ust.5 rozporządzenia MSWiA z dnia 9.11.2011 r. (Dz.U. Nr 263, poz.1572). 7. Nie wykonywano czynności określonych w art.80 ust.4 rozporządzenia MSWiA z dnia 9.11.2011 r. (Dz.U. Nr 263, poz.1572). 8. Włóknik sporządzono przy wykorzystaniu numerycznej mapy zasadniczej Miasta Szczecin w układzie 2000.			
Uzbrojenie podziemne opracowano na podstawie: 1. Danych branżowych - z literą B. 2. Pośredniego ustalenia przebiegu aparaturą elektromagnetyczną - z literą A. 3. Bezpośrednich pomiarów powykonawczych - bez litery. W związku z tym w częściach 1 i 2 nie gwarantuje się kompletności, a dokładność położenia uzbrojenia na mapie jest niższa od dokładności kartometrycznej mapy.		Kierownik jednostki wykonawstwa geodezyjnego: Piotr Krysiak	
Aktualność mapy do celów projektowych na dzień: 27.10.2015 r.			

Punkt pomiarowy nr K57 Lewobrzeże
ul. Wyspiańskiego
wodociąg 400mm żeliwo

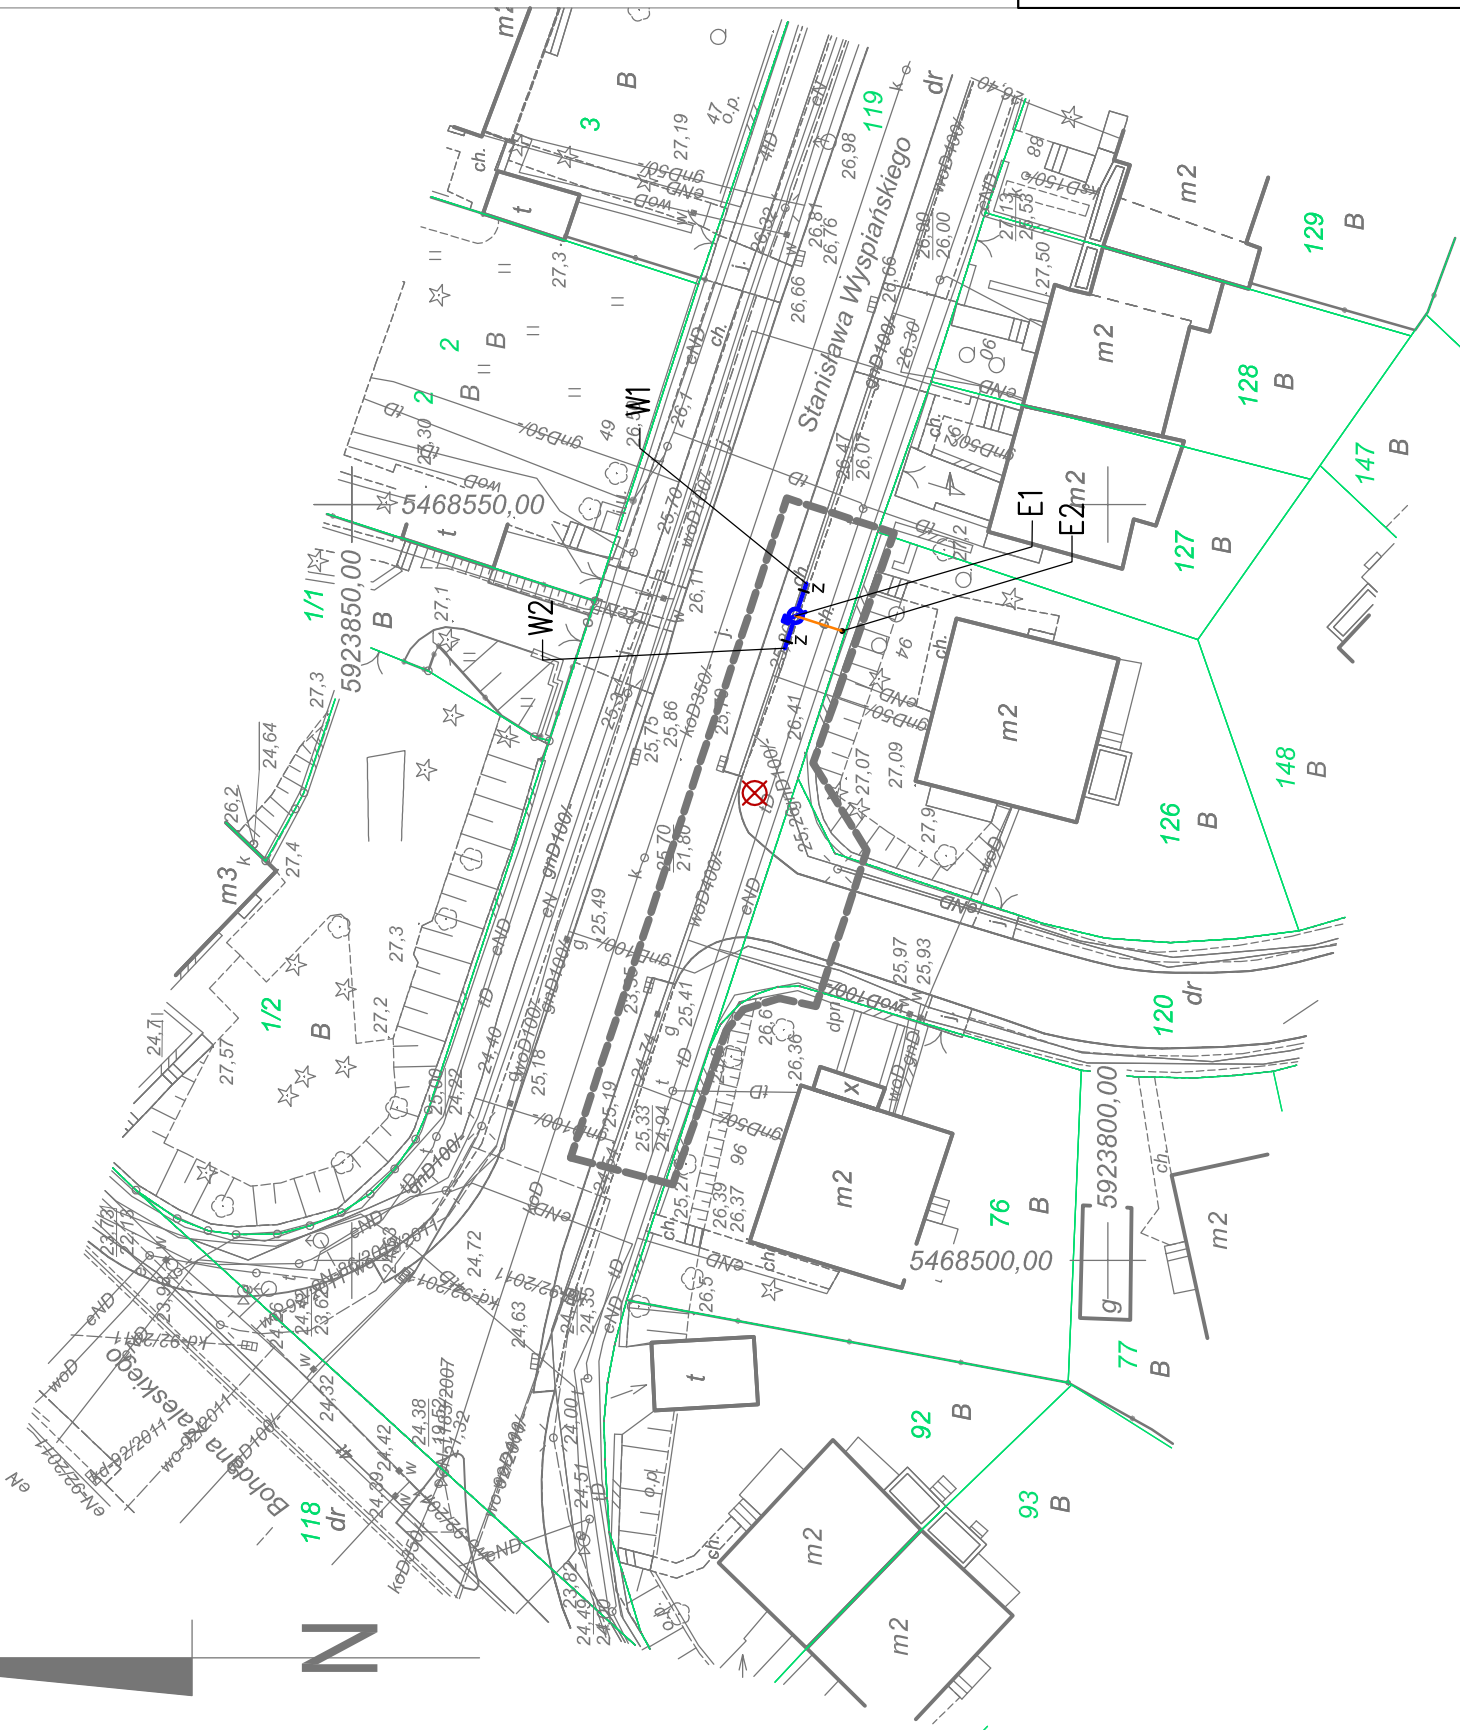

OBJAŚNIENIA

- proj. odcinek wodociągu DN400 żel.
- proj. zasufa
- proj. przepust
- granica własności
- ślupek telemetryczny
- lokalizacja otworu geologicznego

PLANSZA KOORDYNACYJNA

SAUR POLSKA SAUR Polska Sp. z o.o. 03-672 Włocławek ul. Dominikańska 38a tel./fax. +48 22 208 23 54	Przebieg: Zakład Wodociągów i Kanalizacji Sp. z o.o. w Szczecinie ul. M. Goliśza 10 71-682 Szczecin	
	Przebieg: "Zarządzanie siecią wodociągową - wykonanie modelu hydraulicznego, projekt uzupełnienia systemu monitoringu sieci wraz z projektem dyspozycji"	
projektował: mgr inż. Adam Sierczak upr. ZAP/0090/POOS/10	Przebieg: Projekt budowlano - wykonawczy	
	Przebieg: Punkt pomiarowy - K57 "Lewobrzeże"	
sprawdził: mgr inż. Waldemar Łagiewka upr. 232/Sz89	Przebieg: Projekt zagospodarowania terenu Projekt architektoniczno-budowlany	
	Przebieg: Plan syl.-wysokościowy	
Pracownia projektowa zastrzega sobie w stosunku do niniejszego projektu wszelkie prawa wynikające z ustawy o prawie autorskim.		Przebieg: SZCZECIN, III 2016 skala: 1 : 500