


ARKUSZ 4(4)

METRYKA WTÓRNIKA

OBIEKT: Szczecin, ul. Okulickiego, Ku Słońcu, Różana, Przygodna Jednostka ewidencyjna: 326201_1 m. Szczecin Obręb ewidencyjny: 326201_1.2097 działki nr: 71/3, 35 Obręb ewidencyjny: 326201_1.2102 działka nr: 6 Obręb ewidencyjny: 326201_1.2094 działka nr: 1/50 Obręb ewidencyjny: 326201_1.2095 działki nr: 100, 96/17	SKALA: 1:500 Układ współrzędnych: państwowy 2000/15 Poziom odniesienia wysokości: Amsterdam Kierownik roboty: Piotr Krysiak nr upr. zaw. 20022 - zakres 112	Wykonano metodą: a) resterowe b) cyfrowo Płyta CD nr Data Nazwa pliku Wielkość pliku..... Nazwa pliku Wielkość pliku..... Nazwa pliku Wielkość pliku..... Nazwa pliku Wielkość pliku.....	Wykonano w ramach roboty geodezyjnej: MODGiK.354.2912.2015 zgłoszonej w MODGiK w Szczecinie W zakresie opracowania znajdują się punkty osnowy geodezyjnej nr: Brak Podlegające ochronie na podst. art.15, art.48, ust.1 pkt13 ustawy Prawo geodezyjne i kartograficzne Granice i numery działek ewidencyjnych według danych MODGiK w Szczecinie z dnia: 11.11.2015 r.	Rejestracja:	Na mapie do celów projektowych wykazano następujące uzgodnione przez ZUDP projekty sieci uzbrojenia terenu: 1. 11/16/2011 - t	Informacje dodatkowe: 1.  zakres pomiaru 2. Mapa sporządzona została zgodnie z rozporz. MSWiA z dn. 9.11.2011 r. w sprawie standardów technicznych wykonywania pomiarów sytuacyjnych i wysokościowych oraz opracowywania i przekazywania wyników tych pomiarów do państwowego zasobu geodezyjnego i kartograficznego (Dz.U. Nr 263, poz. 1572) 3. Mapa nadaje się dla celów projektowych w zakresie pomiaru. 4. Wszystkie trwałe obiekty budowlane podlegają wytyczeniu przez jednostkę wykonawstwa geodezyjnego. 5. Nie wyklucza się istnienia w terenie również uzbrojenia, o którym brak było informacji branżowych i nie zostało odnalezione w czasie inwentaryzacji geodezyjnej. 6. Opracowanie nie dotyczy przypadku opisanego w art.79 ust.5 rozporządzenia MSWiA z dnia 9.11.2011 r. (Dz.U. Nr 263, poz.1572). 7. Nie wykonywano czynności określonych w art.80 ust.4 rozporządzenia MSWiA z dnia 9.11.2011 r. (Dz.U. Nr 263, poz.1572). 8. Wzornik sporządzono przy wykorzystaniu numerycznej mapy zasadniczej Miasta Szczecin w układzie 2000.	Uzbrojenie podziemne opracowano na podstawie: 1. Danych branżowych - z litera B. 2. Pośredniego ustalenia przebiegu aparaturą elektromagnetyczną - z literą A. 3. Bezpośrednich pomiarów powykonawczych - bez litery. W związku z tym w częściach 1 i 2 nie gwarantuje się kompletności, a dokładność położenia uzbrojenia na mapie jest niższa od dokładności kartometrycznej mapy.	Kierownik jednostki wykonawstwa geodezyjnego: Piotr Krysiak	Aktualność mapy do celów projektowych na dzień: 11.11.2015 r.
---	---	--	--	---------------------	---	---	--	---	---

Punkt pomiarowy nr K61 Lewobrzeże
ul. Przygodna
wodociąg 250mm PE

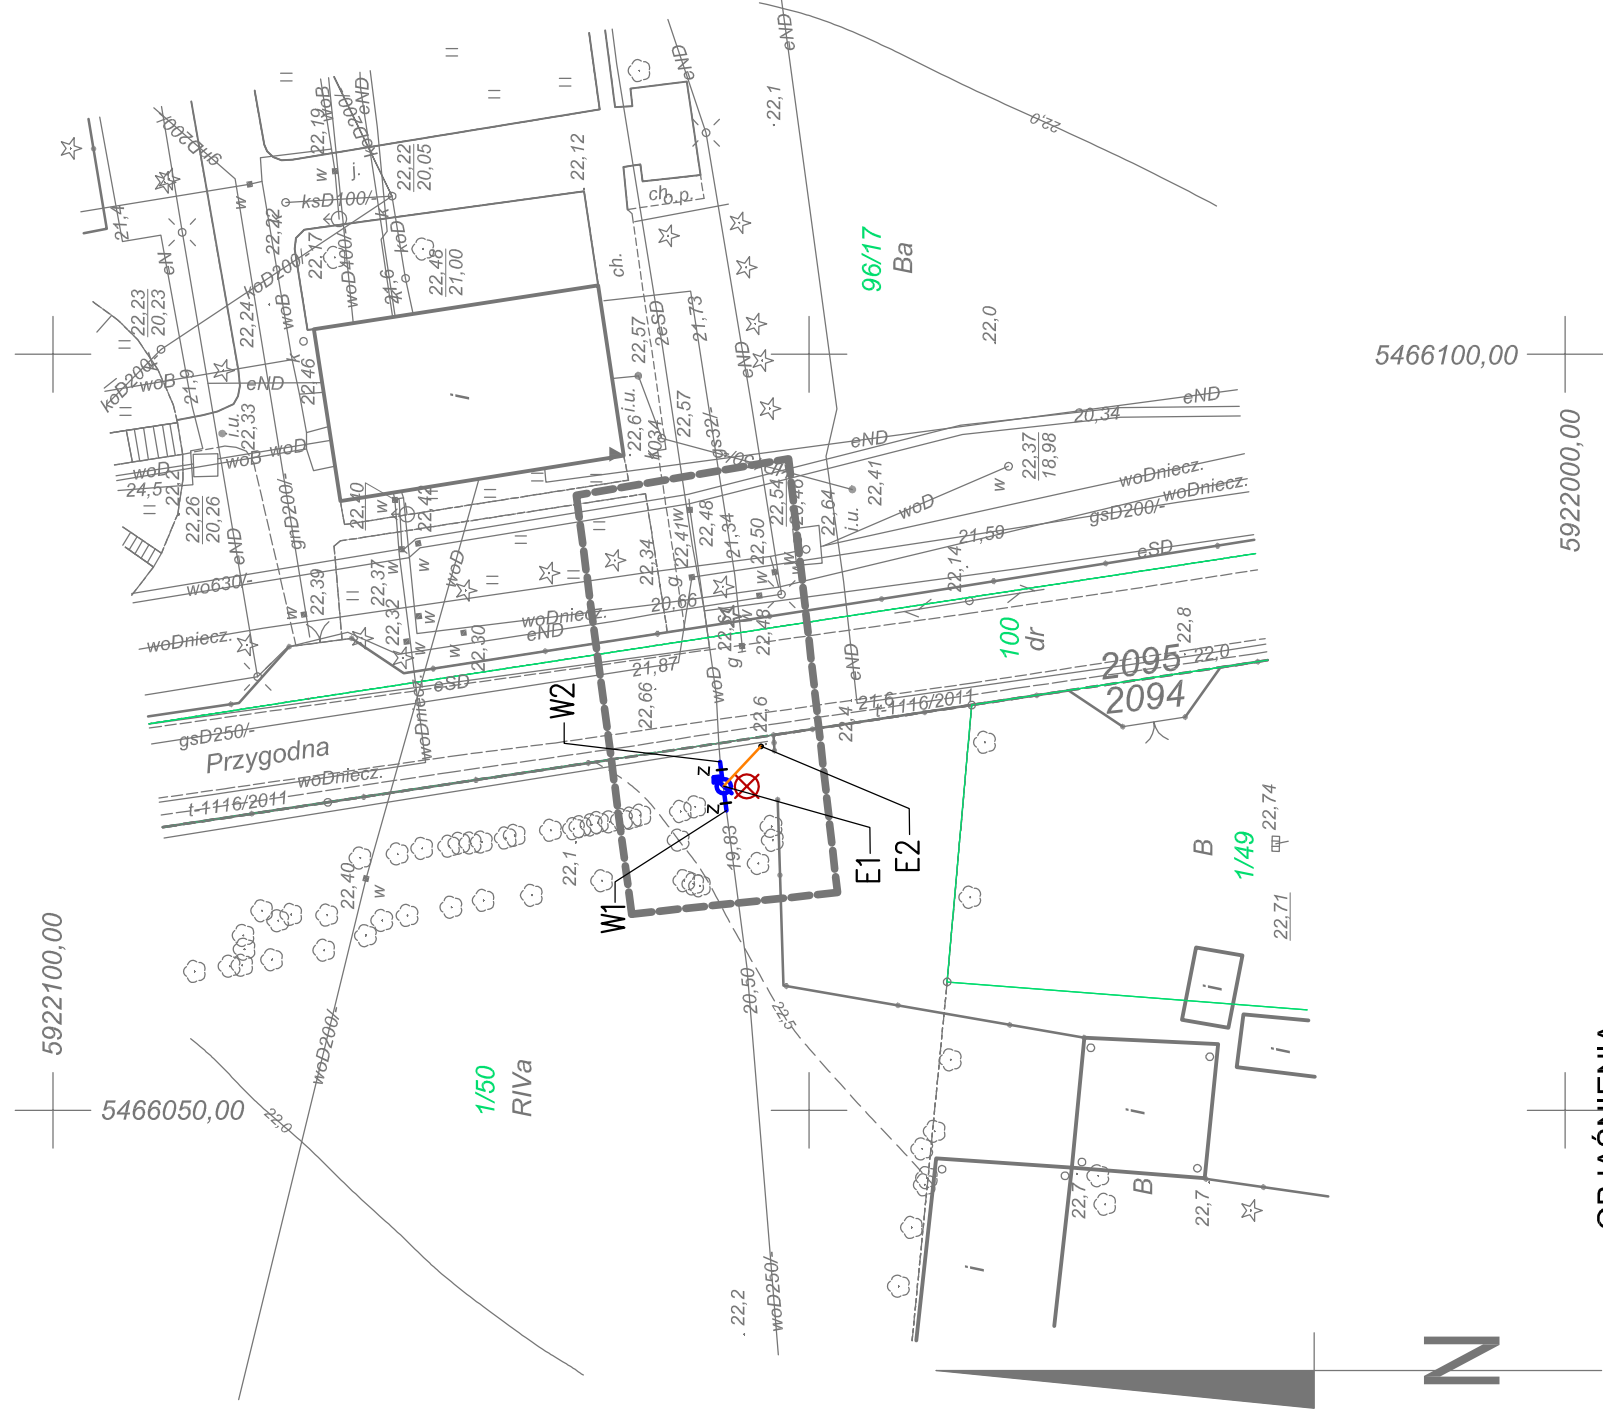

OBJAŚNIENIA

- | | |
|---|------------------------------------|
|  | proj. odcinek wodociągu DN250 żel. |
|  | proj. zasuwa |
|  | proj. przepust |
|  | granica własności |
|  | słupek telemetryczny |
|  | lokalizacja otworu geologicznego |

PLANSZA KOORDYNACYJNA

Adresata projektu:  SAUR Polska Sp. z o.o. 02-672 Warszawa ul. Dominikańska 30a tel./fax. +48 22 208 23 54	inwestor: Zakład Wodociągów i Kanalizacji Sp. z o.o. w Szczecinie ul. M. Goliśza 10 71-682 Szczecin		
	przedsiębiorstwo: "Zrządzenie siecią wodociagową - wykonanie modelu hydraulicznego, projekt uzupełnienia systemu monitoringu sieci wraz z projektem dyspozycji" sdniet"		
projektował: mgr inż. Adam Sterczak upr. ZAP/0090/POOS/10	projekt budowlano - wykonawczy		
opracował: mgr inż. Waldemar Łagiewka upr. 232/S2/89	nazwa zadania: Punkt pomiarowy - K61 "Iewobrzeże"		
tytuł opracowania: Projekt zagospodarowania terenu Projekt architektoniczno-budowlany	tytuł rysunku: Plan sył.-wysokościowy		
<table border="1"> <tr> <td> tytuł i data SZCZECIN, III 2016 skala: 1 : 500 </td> <td> nr rys.: 2 </td> </tr> </table>		tytuł i data SZCZECIN, III 2016 skala: 1 : 500	nr rys.: 2
tytuł i data SZCZECIN, III 2016 skala: 1 : 500	nr rys.: 2		