


ARKUSZ 2(4)

METRYKA WTÓRNIKA

OBIEKT: Szczecin, ul. Okulickiego, Ku Słońcu, Różana, Przygodna Jednostka ewidencyjna: 326201_1 m. Szczecin Obręb ewidencyjny: 326201_1.2097 działki nr: 71/3, 35 Obręb ewidencyjny: 326201_1.2102 działka nr: 6 Obręb ewidencyjny: 326201_1.2094 działka nr: 1/50 Obręb ewidencyjny: 326201_1.2095 działka nr: 100, 96/17	WYKONAWCA: GeoNET Piotr Krysiak ul. Botaniczna 114/6 70-786 Szczecin tel. 606 47 11 47 e-mail: geonei@onet.eu
SKALA: 1:500 Układ współrzędnych: państwowy 2000/15 Poziom odniesienia wysokość: Amsterdam Kierownik roboty: Piotr Krysiak nr upr. zaw. 20022 - zakres 112	Wykonano metodą: a) resterwe- b) cyfrowo Płyta CD nr Data Nazwa pliku Wielkość pliku Nazwa pliku Wielkość pliku Nazwa pliku Wielkość pliku Nazwa pliku Wielkość pliku
Mapę do celów projektowych sporządzono przy wykorzystaniu: - Mapy zasadniczej w skali 1:500 sekcje: 5.200.16.19.4.2 - Danych branżowych części uzbrojenia podziemnego obiektów wskazanych przez projektanta. - Pomiaru zieleni wysokiej i pomników przyrody. - opracowanych geodezyjnie elementów planu zagospod. przestrzennego (linie rozgraniczające, linie regul., osie ulic).	Wykonano w ramach roboty geodezyjnej: MODGiK.354.2912.2015 zgłoszonej w MODGiK w Szczecinie W zakresie opracowania znajdują się punkty osnowy geodezyjnej nr: Brak Podlegające ochronie na podst. art.15, art.48, ust.1 pkt3 ustawy Prawo geodezyjne i kartograficzne Granice i numery działek ewidencyjnych według danych MODGiK w Szczecinie z dnia: 11.11.2015 r.
Na mapie do celów projektowych wykazano następujące uzgodnione przez ZUDP projekty sieci uzbrojenia terenu: Brak	Rejestracja:
Informacje dodatkowe: zakres pomiaru - Mapa sporządzona została zgodnie z rozporz. MSWiA z dn. 9.11.2011 r. w sprawie standardów technicznych wykonywania pomiarów sytuacyjnych i wysokościowych oraz opracowywania i przekazywania wyników tych pomiarów do państwowego zasobu geodezyjnego i kartograficznego (Dz.U. Nr 263, poz. 1572) - Mapa nadaje się dla celów projektowych w zakresie pomiaru. - Wszystkie trwałe obiekty budowlane podlegają wytyczeniu przez jednostkę wykonawstwa geodezyjnego. - Nie wyklucza się istnienia w terenie również uzbrojenia, o którym brak było informacji branżowych i nie zostało odnalezione w czasie inwentaryzacji geodezyjnej. - Opracowanie nie dotyczy przypadku opisanego w art.79 ust.5 rozporządzenia MSWiA z dnia 9.11.2011 r. (Dz.U. Nr 263, poz.1572). - Nie wykonywano czynności określonych w art.80 ust.4 rozporządzenia MSWiA z dnia 9.11.2011 r. (Dz.U. Nr 263, poz.1572). - Wtórnik sporządzono przy wykorzystaniu numerycznej mapy zasadniczej Miasta Szczecin w układzie 2000.	Uzbrojenie podziemne opracowano na podstawie: - Danych branżowych - z literą B. - Pośredniego ustalenia przebiegu aparaturą elektromagnetyczną - z literą A. - Bezpośrednich pomiarów powykonawczych - bez litery. W związku z tym w częściach 1 i 2 nie gwarantuje się kompletności, a dokładność położenia uzbrojenia na mapie jest niższa od dokładności kartometrycznej mapy.
Aktualność mapy do celów projektowych na dzień: 11.11.2015 r.	Kierownik, jednostki wykonawstwa geodezyjnego: Piotr Krysiak

Punkt pomiarowy nr K62 Lewobrzeże
ul. Różana
wodociąg 100mm żeliwo

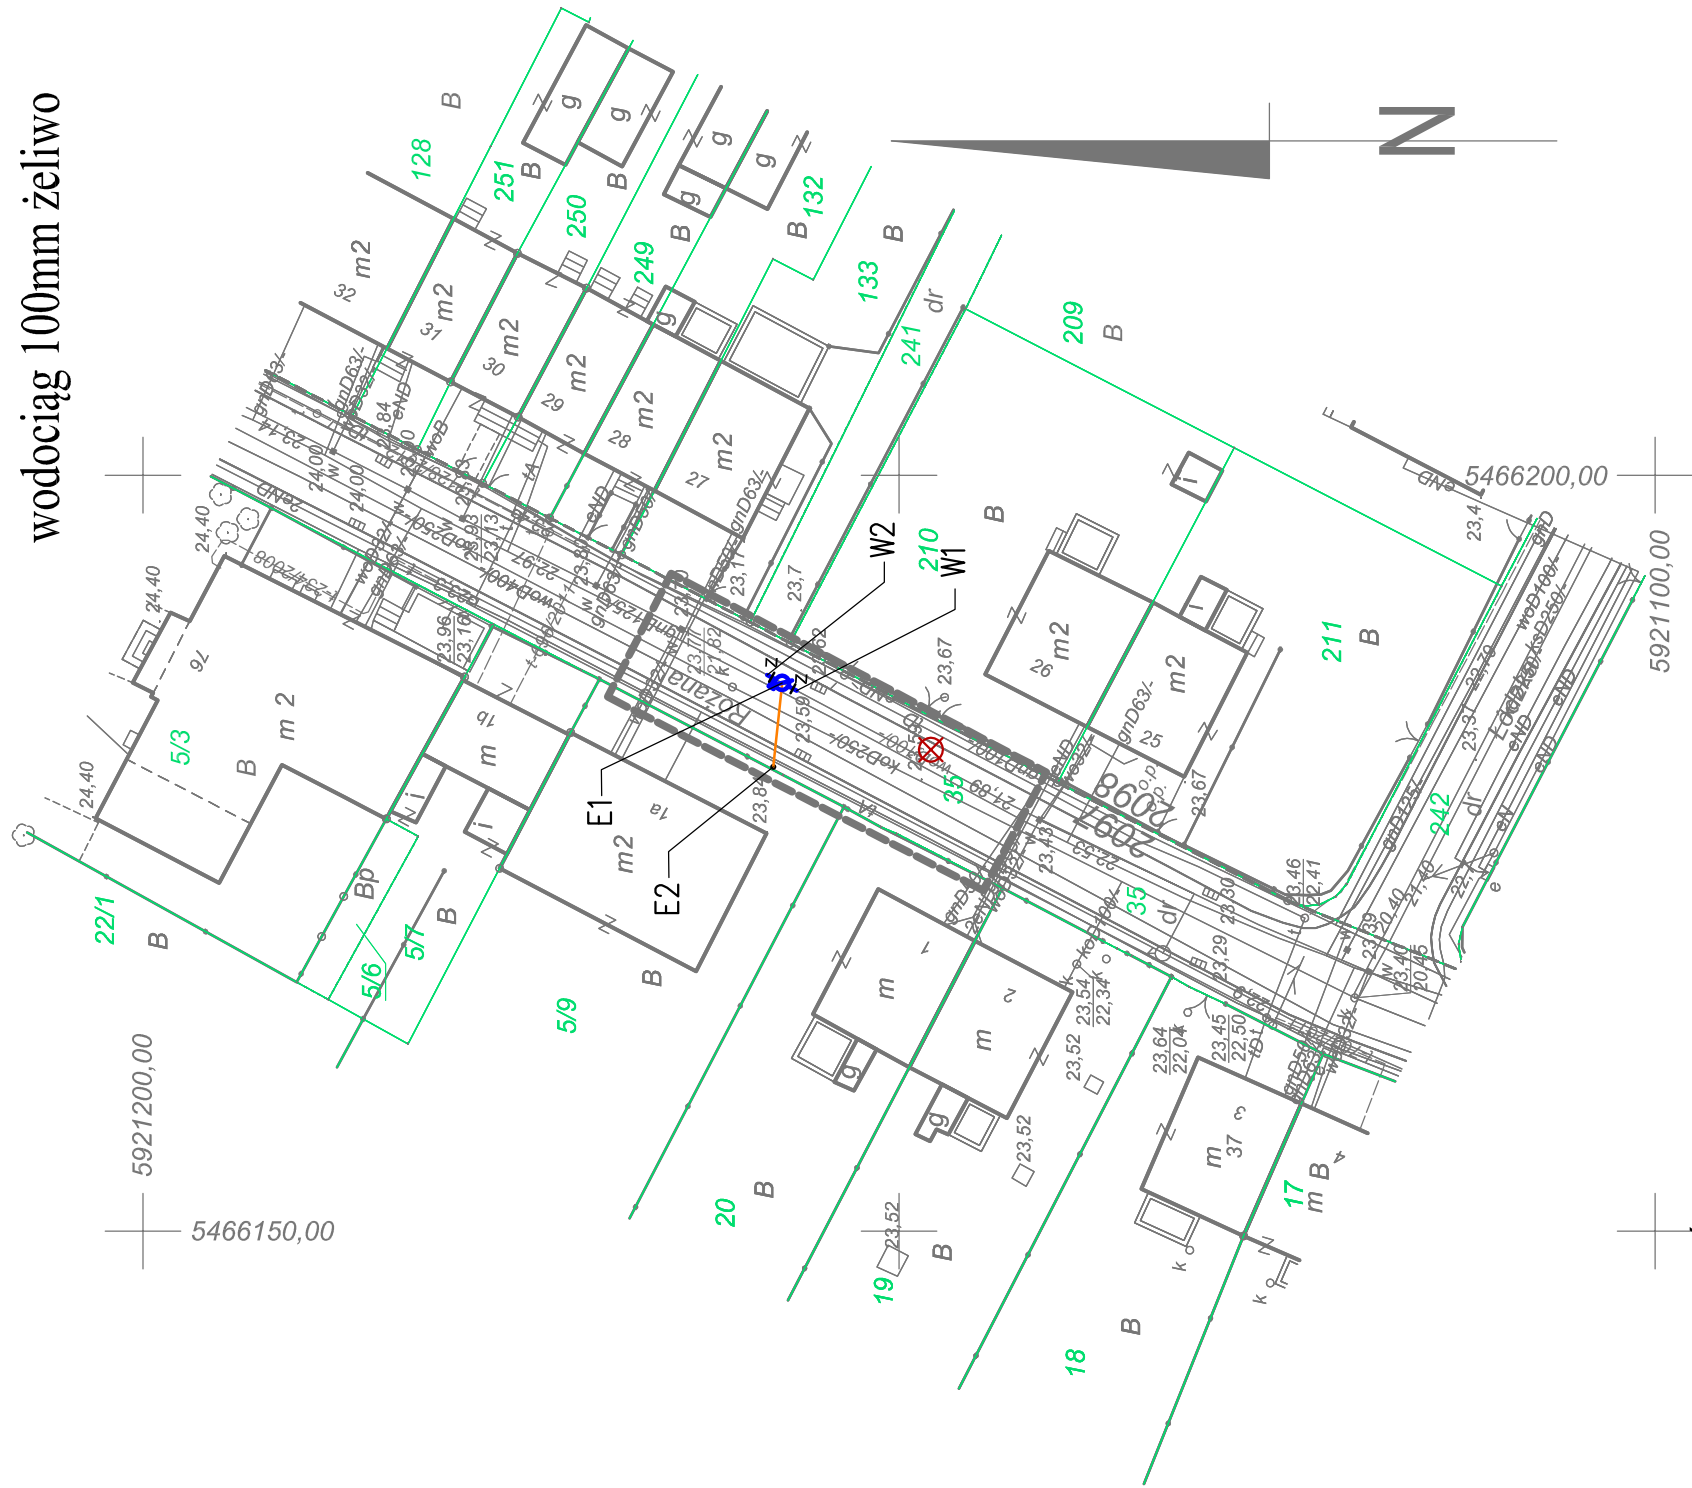

OBJAŚNIENIA

- | | |
|---|------------------------------------|
|  | proj. odcinek wodociągu DN100 żel. |
|  | proj. zasuwa |
|  | proj. przepust |
|  | granica własności |
|  | słupek telemetryczny |
|  | lokalizacja otworu geologicznego |

PLANSZA KOORDYNACYJNA

SAUR POLSKA 	SAUR Polska Sp. z o.o. 02-672 Warszawa ul. Dominikańska 38a tel./fax. +48 22 208 23 54	
	mgr inż. Adam Sierczak zap. ZAP/0090/POOS/10	
projektował:		
mgr inż. Waldemar Łągiełwa upr. 232/Sz/89		
sprawdz.:		
mgr inż. Adam Sierczak zap. ZAP/0090/POOS/10		

Twój adres: Zakład Wodociągów i Kanalizacji Sp. z o.o. w Szczecinie ul. M. Goliśza 10 71-682 Szczecin	Twój rysunek: Plan sył.-wysokościowy	
	Twój opracowanie: Projekt zagospodarowania terenu Projekt architektoniczno-budowlany	
Twój zadanie: Punkt pomiarowy - K62 "Ilewo-brzeże"		
Twój tytuł: Projekt budowlano - wykonawczy		
Twój tytuł: "Zarządzanie siecią wodociagową - wykonanie modelu hydraulicznego, projekt uzupełnienia systemu monitoringu sieci wraz z projektem dyspozytorni"		
Twój tytuł: Plan sył.-wysokościowy		
Twój tytuł: Plan sył.-wysokościowy		

Twój adres: SZCZECIN, III 2016	Twój tytuł: 1 : 500
Twój adres: SZCZECIN, III 2016	Twój tytuł: 1 : 500

Pracownia projektowa zastrzega sobie w stosunku do niniejszego projektu wszelkie prawa wynikające z ustawy o prawie autorskim.