


OBIEKT: Szczecin, ul. Krakowska, Południowa, Wierzbowa, Mieszka I Jednostka ewidencyjna: 326201_1 m. Szczecin Obręb ewidencyjny: 326201_1.2133 działka nr: 5/5 Obręb ewidencyjny: 326201_1.2126 działka nr: 2/3 Obręb ewidencyjny: 326201_1.2141 działka nr: 12/9 Obręb ewidencyjny: 326201_1.2134 działka nr: 143/3 Obręb ewidencyjny: 326201_1.2135 działka nr: 10/1	WYKONAWCA: GeoNET Piotr Krysiak ul. Botaniczna 114/6 70-786 Szczecin tel. 606 47 11 47 e-mail: geonet@onet.eu	
	SKALA: 1:500	Wykonano metodą: graficzną b) cyfrowo
	Układ współrzędnych: państwowy 2000/15 Poziłom odniesienia wysokości: Amsterdam	Płyta CD nr Data..... Nazwa pliku Wielkość pliku..... Nazwa pliku Wielkość pliku..... Nazwa pliku Wielkość pliku..... Nazwa pliku Wielkość pliku.....
	Kierownik roboty: Piotr Krysiak	Wykonano w ramach roboty geodezyjnej: MODGiK.354.2913.2015
Mapę do celów projektowych sporządzono przy wykorzystaniu: 1. Mapy zasadniczej w skali 1:500 sekcje: 5.199; 16.05.3.2 2. Danych branżowych części uzbrojenia podziemnego obiektów wskazanych przez projektanta. 3. Pomiaru zieleni wysokości i pomników przyrody. 4. opracowanych geodezyjnie elementów planu zagospod. przestrzennego (linie rozgraniczające, linie regul., osie ulic).	zgłoszonej w MODGIK w Szczecinie W zakresie opracowania znajdują się punkty osnowy geodezyjnej nr: Brak Podlegające ochronie na podst. art.15. art.48, ust.1 pkt3 ustawy Prawo geodezyjne i kartograficzne	
	Granice i numery działek ewidencyjnych według danych MODGIK w Szczecinie z dnia: 27.10.2015 r.	
Na mapie do celów projektowych wykazano następujące uzgodnione przez ZUDP projekty sieci uzbrojenia terenu: 1. Brak	Rejestracja:	
	Informacje dodatkowe: 1.  zakres pomiaru 2. Mapa sporządzona została zgodnie z rozporz. MSWiA z dn. 9.11.2011 r. w sprawie standardów technicznych wykonywania pomiarów sytuacyjnych i wysokościowych oraz opracowywania i przekazywania wyników tych pomiarów do państwowego zasobu geodezyjnego i kartograficznego (Dz.U. Nr 263, poz. 1572) 3. Mapa nadaje się dla celów projektowych w zakresie pomiaru. 4. Wszystkie trwałe obiekty budowlane podlegają wytyczeniu przez jednostkę wykonawstwa geodezyjnego. 5. Nie wyklucza się istnienia w terenie również uzbrojenia, o którym brak było informacji branżowych i nie zostało odnalezione w czasie inwentaryzacji geodezyjnej. 6. Opracowanie nie dotyczy przypadku opisanego w art.79 ust.5 rozporządzenia MSWiA z dnia 9.11.2011 r. (Dz.U. Nr 263, poz.1572). 7. Nie wykonywano czynności określonych w art.80 ust.4 rozporządzenia MSWiA z dnia 9.11.2011 r. (Dz.U. Nr 263, poz.1572). 8. Wótmik sporządzono przy wykorzystaniu numerycznej mapy zasadniczej Miasta Szczecin w układzie 2000.	
Uzbrojenie podziemne opracowano na podstawie: 1. Danych branżowych - z literą B. 2. Pośredniego ustalenia przebiegu aparaturą elektromagnetyczną - z literą A. 3. Bezpośrednich pomiarów powykonawczych - bez litery. W związku z tym w częściach 1 i 2 nie gwarantuje się kompletności, a dokładność położenia uzbrojenia na mapie jest niższa od dokładności kartometrycznej mapy.	Kierownik jednostki wykonawstwa geodezyjnego: Piotr Krysiak	
	Aktualność mapy do celów projektowych na dzień: 27.10.2015 r.	

Punkt pomiarowy nr K67 Lewobrzeże
ul. Południowa
wodociąg 225mm PE

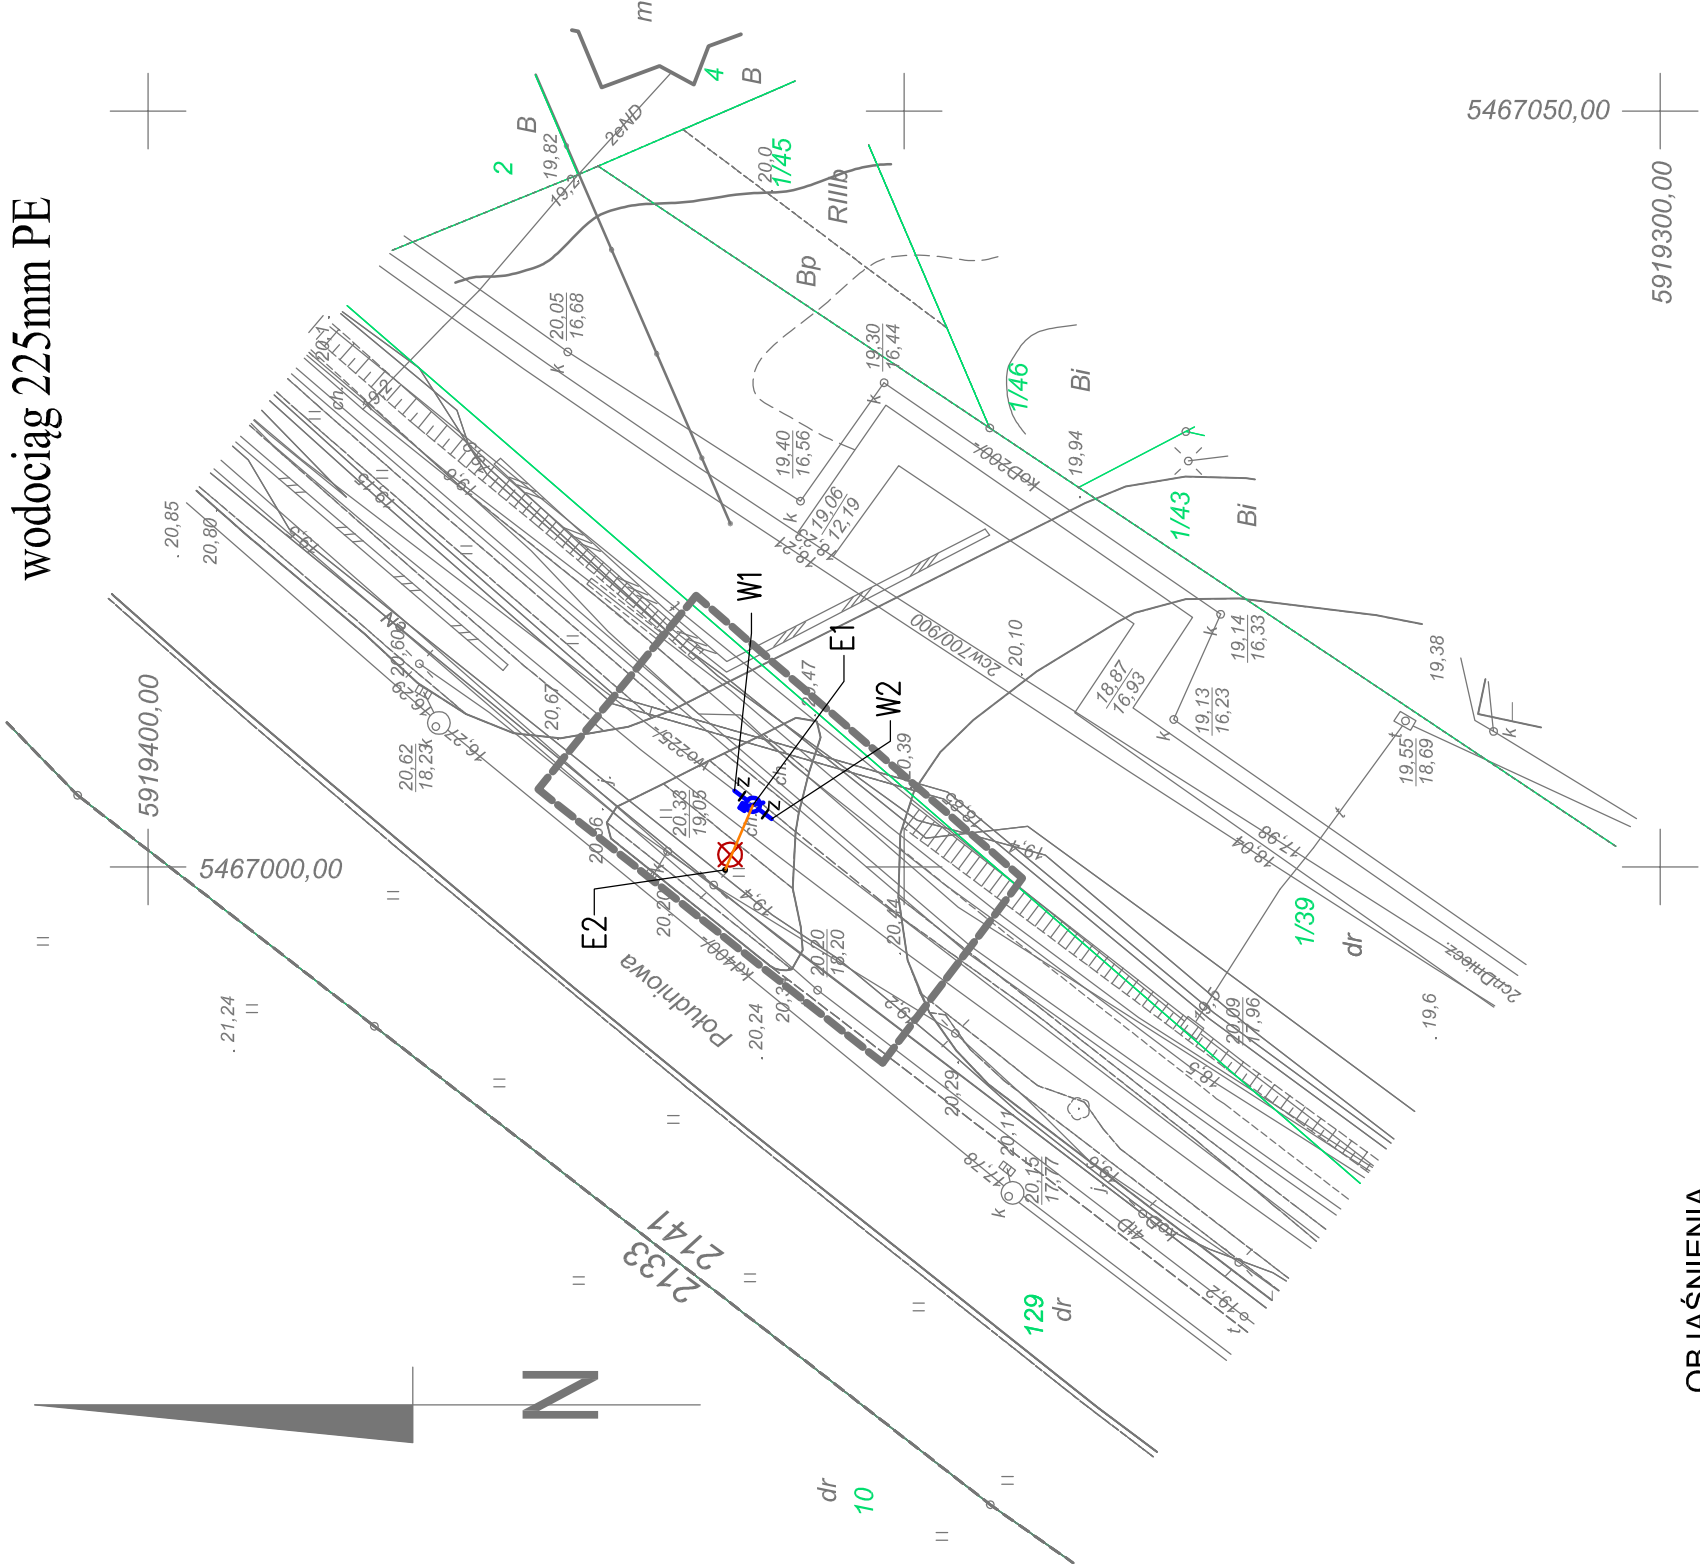

OBJAŚNIENIA

proj. odcinek wodociągu DN200 żel.

proj. zasufa

proj. przepust

granica własności

stopek telemetryczny

lokalizacja otworu geologicznego

PLANSZA KOORDYNACYJNA

instytucja projektowa  SAUR Polska Sp. z o.o. 03-572 Warszawa ul. Dominikańska 38a tel./fax. +48 22 208 23 54	Pracownik: Zakład Wodociągów i Kanalizacji Sp. z o.o. w Szczecinie ul. M. Goliśza 10 71-682 Szczecin
	Pracownik: "Zarządzanie siecią wodociagową - wykonanie modelu hydraulicznego, projekt uzupełnienia systemu monitoringu sieci wraz z projektem dyspozycji"
Projektant: mgr inż. Adam Sierczak upr. ZAP/0090/POOS/10	Pracownik: Projekt budowlano - wykonawczy
Pracownik: mgr inż. Waldemar Łagiewka upr. 232/Sz/89	Pracownik: Punkt pomiarowy - K67 "lewobrzeże"
Pracownik: mgr inż. Waldemar Łagiewka upr. 232/Sz/89	Pracownik: Projekt zagospodarowania terenu Projekt architektoniczno-budowlany
Pracownik: mgr inż. Waldemar Łagiewka upr. 232/Sz/89	Pracownik: Plan sył.-wysokościowy
Pracownik: mgr inż. Waldemar Łagiewka upr. 232/Sz/89	Pracownik: Szczecin, III 2016 1 : 500
Pracownik: mgr inż. Waldemar Łagiewka upr. 232/Sz/89	Pracownik: Szczecin, III 2016 1 : 500

Pracownia projektowa zastrzega sobie w stosunku do niniejszego projektu wszelkie prawa wynikające z ustawy o prawie autorskim.