


ARKUSZ 2(4)

METRYKA WTÓRNIKA

OBIEKT: Szczecin, ul. Miliczańska, Mieszka I, Ku Słońcu, B. Krzywoustego Jednostka ewidencyjna: 326201_1 m. Szczecin Obszr ewidencyjny: 326201_1.1056 działka nr: 114/1 Obszr ewidencyjny: 326201_1.1050 działka nr: 1/1 Obszr ewidencyjny: 326201_1.2107 działka nr: 20 Obszr ewidencyjny: 326201_1.2254 działka nr: 1/8	SKALA: 1:500 Układ współrzędnych: państwowy 2000/15 Poziom odniesienia wysokości: Amsterdam Kierownik robót: Piotr Krysiak nr upr. zaw. 20022 - zakres 112	Wykonano melodę: 4) resterowe— Płyta CD nr Data b) cyfrowo Nazwa pliku Wielkość pliku..... Nazwa pliku Wielkość pliku..... Nazwa pliku Wielkość pliku..... Nazwa pliku Wielkość pliku.....	Wykonano w ramach roboty geodezyjnej: MODGiK.354.2910.2015 zgłoszonej w MODGiK w Szczecinie W zakresie opracowania znajdują się punkty osnowy geodezyjnej nr: Brak Podlegające ochronie na podst. art.15, art.48, ust.1 pkt13 ustawy Prawo geodezyjne i kartograficzne Granice i numery działek ewidencyjnych według danych MODGiK w Szczecinie z dnia: 27.10.2015 r.	Rejestracja:	Na mapie do celów projektowych wykazano następujące uzgodnione przez ZUDP projekty sieci uzbrojenia terenu: 1. Brak	Informacje dodatkowe: 1.  zakres pomiaru 2. Mapa sporządzona została zgodnie z rozporz. MSWiA z dn. 9.11.2011 r. w sprawie standardów technicznych wykonywania pomiarów sytuacyjnych i wysokościowych oraz opracowywania i przekazywania wyników tych pomiarów do państwowego zasobu geodezyjnego i kartograficznego (Dz.U. Nr 263, poz. 1572) 3. Mapa nadaje się dla celów projektowych w zakresie pomiaru. 4. Wszystkie trwałe obiekty budowlane podlegały wytyczeniu przez jednostkę wykonawstwa geodezyjnego. 5. Nie wyklucza się istnienia w terenie również uzbrojenia, o którym brak było informacji branżowych i nie zostało odnotowane w czasie inwentaryzacji geodezyjnej. 6. Opracowanie nie dotyczy przypadku opisanego w art.79 ust.5 rozporządzenia MSWiA z dnia 9.11.2011 r. (Dz.U. Nr 263, poz.1572). 7. Nie wykonywano czynności określonych w art.80 ust.4 rozporządzenia MSWiA z dnia 9.11.2011 r. (Dz.U. Nr 263, poz.1572). 8. Wzornik sporządzono przy wykorzystaniu numerycznej mapy zasadniczej Miasta Szczecin w układzie 2000.	Uzbrojenie podziemne opracowano na podstawie: 1. Danych branżowych – z literą B. 2. Pośredniego ustalenia przebiegu aparaturą elektromagnetyczną – z literą A. 3. Bezpośrednich pomiarów powykonawczych - bez litery. W związku z tym w częściach 1 i 2 nie gwarantuje się kompletności, a dokładność położenia uzbrojenia na mapie jest niższa od dokładności kartometrycznej mapy.	Kierownik jednostki wykonawstwa geodezyjnego: Piotr Krysiak	Aktualność mapy do celów projektowych na dzień: 27.10.2015 r.
--	--	--	--	---------------------	---	--	--	--	--

Punkt pomiarowy nr K71 Lewobrzeże
ul. Mieszka I
wodociąg 225mm PE

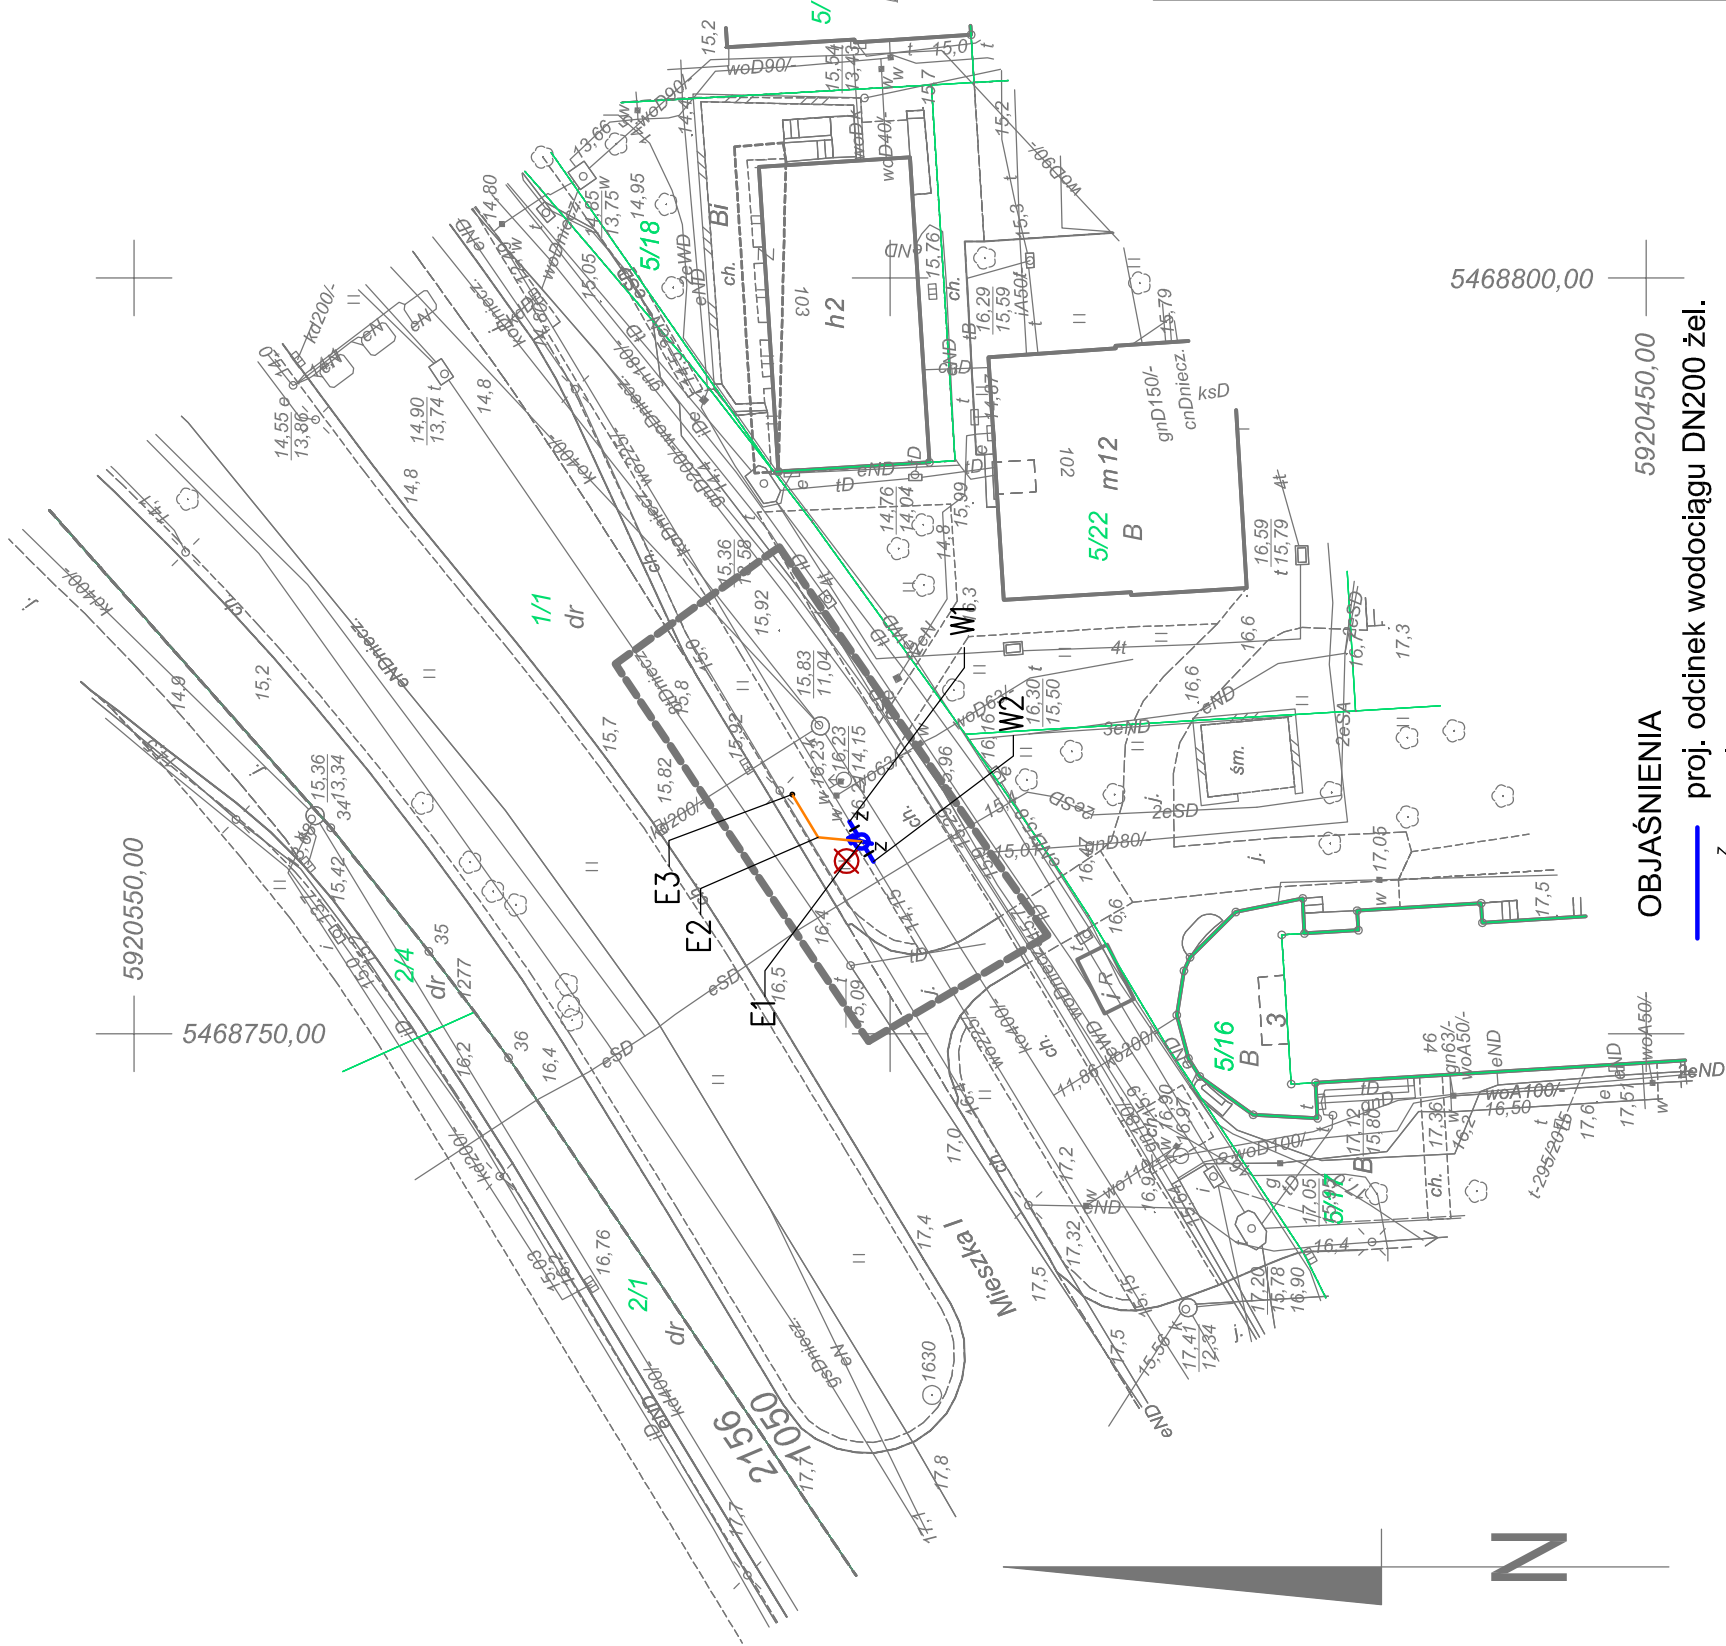

OBJAŚNIENIA

-  proj. odcinek wodociągu DN200 żel.
-  proj. zasuwa
-  proj. przepust
-  granica własności
-  słupek telemetryczny
-  lokalizacja otworu geologicznego

PLANSZA KOORDYNACYJNA

jednostka projektowa:

SAUR Polska Sp. z o.o.
02-672 Warszawa
ul. Dominikańska 39a
tel./fax. +48 22 208 23 54

projektował:

mgr inż.
Adam Sterczak
upr. ZAP/0090/POOS/10

opracował:

mgr inż.
Waldemar Łągielwa
upr. 232/S2/89

Pracownia projektowa zastrzega sobie w stosunku do niniejszego projektu wszelkie prawa wynikające z ustawy o prawie autorskim.

inwestor:

Zakład Wodociągów i Kanalizacji
Sp. z o.o. w Szczecinie
ul. M. Goliśza 10
71-682 Szczecin

przebieganie sieci:

"Zarządzanie siecią wodociagową - wykonanie modelu hydraulicznego, projekt uzupełnienia systemu monitoringu sieci wraz z projektem dyspozycji torni"

stadium:

Projekt budowlano - wykonawczy

nazwa zadania:

Punkt pomiarowy - K71 "Ilewobrzeże"

tytuł opracowania:

Projekt zagospodarowania terenu
Projekt architektoniczno-budowlany

tytuł rysunku:

Plan sył.-wysokościowy

rysownik i data:

SZCZECIN, III 2016

skala:

1 : 500

inż. p.r.:

2