


Punkt pomiarowy nr K72 Lewobrzeże
ul. Gospodarska
wodociąg 600mm żeliwo

ARKUSZ 3(3) METRYKA WTÓRNIKA

OBIEKT: Szczecin, ul. Damiowa, Przy Ogrodach, Budziszyska		WYKONAWCA: GeoNET Piotr Krysiak ul. Botaniczna 114/6 70-786 Szczecin tel. 606 47 11 47 e-mail: geonet@onet.eu	
Jednostka ewidencyjna: 326201_1 m. Szczecin Obręb ewidencyjny: 326201_1.1068 działki nr: 1/7, 65/7, 65/6, 65/18 Obręb ewidencyjny: 326201_1.1075 działki nr: 6/4, 7 Obręb ewidencyjny: 326201_1.1076 działki nr: 27, 22/1		Wykonano metodą: a) retrawo- b) cyfrowo Płyta CD nr Data Nazwa pliku Wielkość pliku Nazwa pliku Wielkość pliku Nazwa pliku Wielkość pliku	
SKALA: 1:500		Wykonano w ramach roboty geodezyjnej: MODGiK.354.2914.2015	
Układ współrzędnych: państwowy 2000/15 Poziom odniesienia wysokości: Amsterdam		zgłoszonej w MODGiK w Szczecinie W zakresie opracowania znajdują się punkty osnowy geodezyjnej nr: 1063 Podlegające ochronie na podst. art.15, art.48, ust.1 pkt3 ustawy Prawo geodezyjne i kartograficzne Granice i numery działek ewidencyjnych według danych MODGiK w Szczecinie z dnia: 11.11.2015 r.	
Kierownik roboty: Piotr Krysiak nr upr. zaw. 20022 - zakres 1 i 2		Rejestracja:	
Mapę do celów projektowych sporządzono przy wykorzystaniu: 1. Mapy zasadniczej w skali 1:500 sekcje: 5.199.17.06.3.3, 5.199.17.06.3.1 2. Danych branżowych części uzbrojenia podziemnego obiektów wskazanych przez projektanta. 3. Pomiaru zieleni wysokiej i pomników przyrody. 4. opracowanych geodezyjnie elementów planu zagospod. przestrzennego (linie rozgraniczające, linie regul., osie ulic).			
Na mapie do celów projektowych wykazano następujące uzgodnione przez ZUDP projekty sieci uzbrojenia terenu: 1. 1116/2011 - t			
Informacje dodatkowe: 1.  zakres pomiaru 2. Mapa sporządzona została zgodnie z rozporz. MSWiA z dn. 9.11.2011 r. w sprawie standardów technicznych wykonywania pomiarów sytuacyjnych i wysokościowych oraz opracowywania i przekazywania wyników tych pomiarów do państwowego zasobu geodezyjnego i kartograficznego (Dz.U. Nr 263, poz. 1572) 3. Mapa nadaje się dla celów projektowych w zakresie pomiaru. 4. Wszystkie trwałe obiekty budowlane podlegają wytyczeniu przez jednostkę wykonawstwa geodezyjnego. 5. Nie wyklucza się istnienia w terenie również uzbrojenia, o którym brak było informacji branżowych i nie zostało odnalezione w czasie inwentaryzacji geodezyjnej. 6. Opracowanie nie dotyczy przypadku opisanego w art.79 ust.5 rozporządzenia MSWiA z dnia 9.11.2011 r. (Dz.U. Nr 263, poz. 1572). 7. Nie wykonywano czynności określonych w art.80 ust.4 rozporządzenia MSWiA z dnia 9.11.2011 r. (Dz.U. Nr 263, poz. 1572). 8. Wzornik sporządzono przy wykorzystaniu numerycznej mapy zasadniczej Miasta Szczecin w układzie 2000.			
Uzbrojenie podziemne opracowano na podstawie: 1. Danych branżowych - z literą B. 2. Pośredniego ustalenia przebiegu aparaturą elektromagnetyczną - z literą A. 3. Bezpośrednich pomiarów powykonawczych - bez litery. W związku z tym w częściach 1 i 2 nie gwarantuje się kompletności, a dokładność położenia uzbrojenia na mapie jest niższa od dokładności kartometrycznej mapy.		Kierownik jednostki wykonawstwa geodezyjnego: Piotr Krysiak	
Aktualność mapy do celów projektowych na dzień: 11.11.2015 r.			

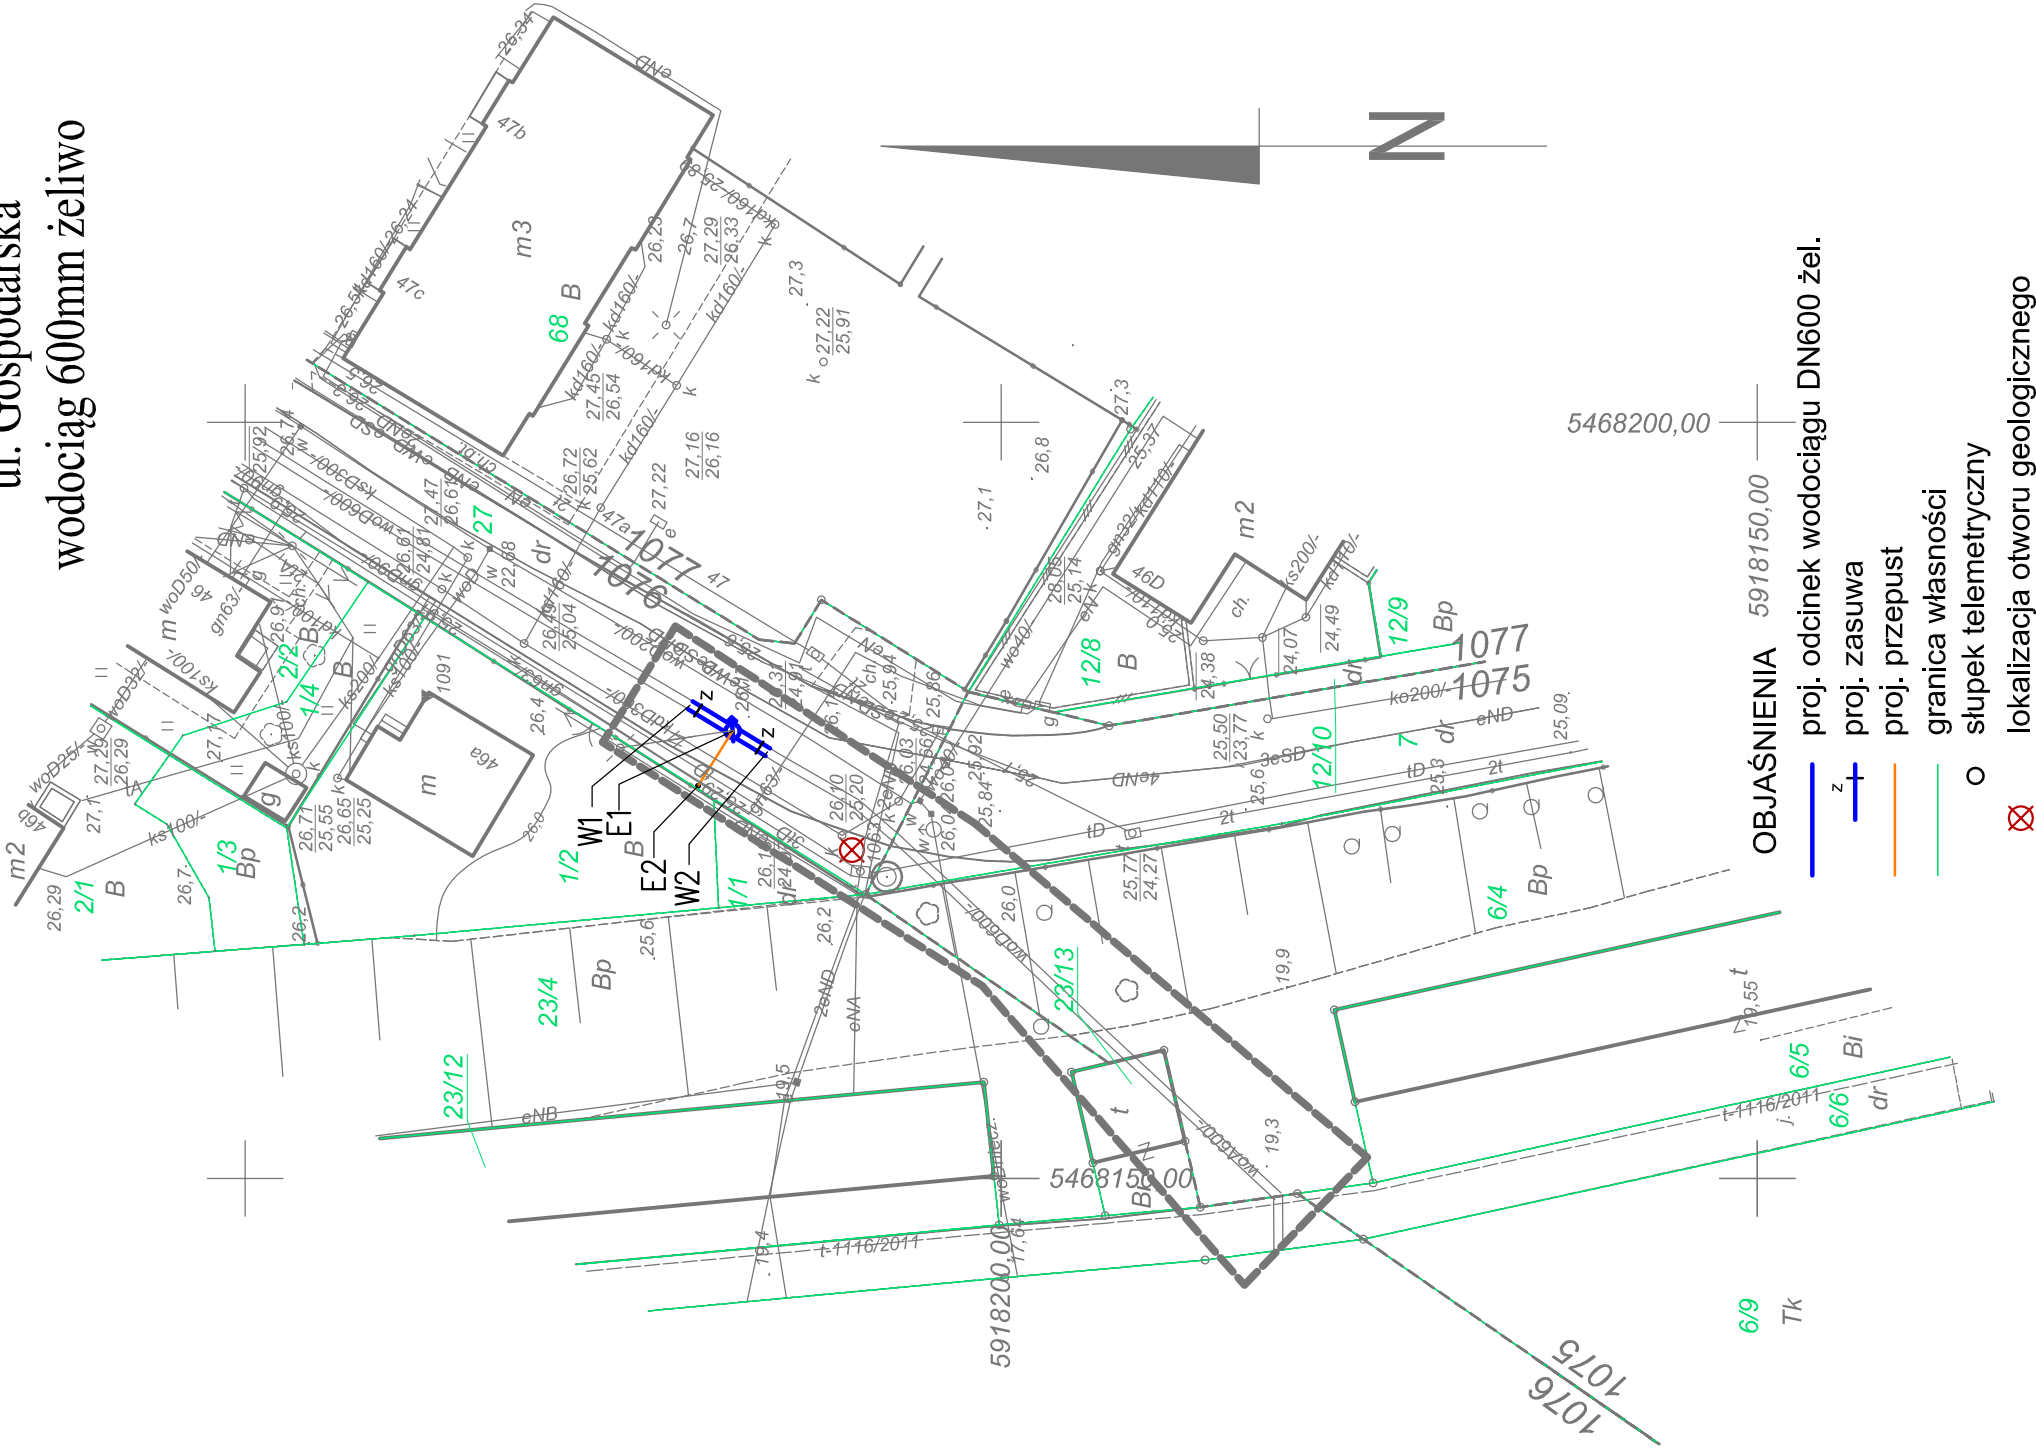

OBJAŚNIENIA

proj. odcinek wodociągu DN600 żel.

z

proj. zasowa

proj. przepust

granica własności

o

stłpek telemetryczny

lokalizacja otworu geologicznego

PLANSZA KOORDYNACYJNA



SAUR Polska Sp. z o.o.
09-572 Wyszczaga
ul. Dominikańska 38a
tel./fax. +48 22 208 23 54

projektował:

mgr inż.
Adam Sierczak
upr. ZAP/0090/POOS/10

sprawdził:

mgr inż.
Waldemar Łagiewka
upr. 232/Sz/89

Pracownia projektowa



SAUR Polska Sp. z o.o.
09-572 Wyszczaga
ul. Dominikańska 38a
tel