


ŁĄCZY RYSUNEK NR 4

Łączy arkusz nr 3

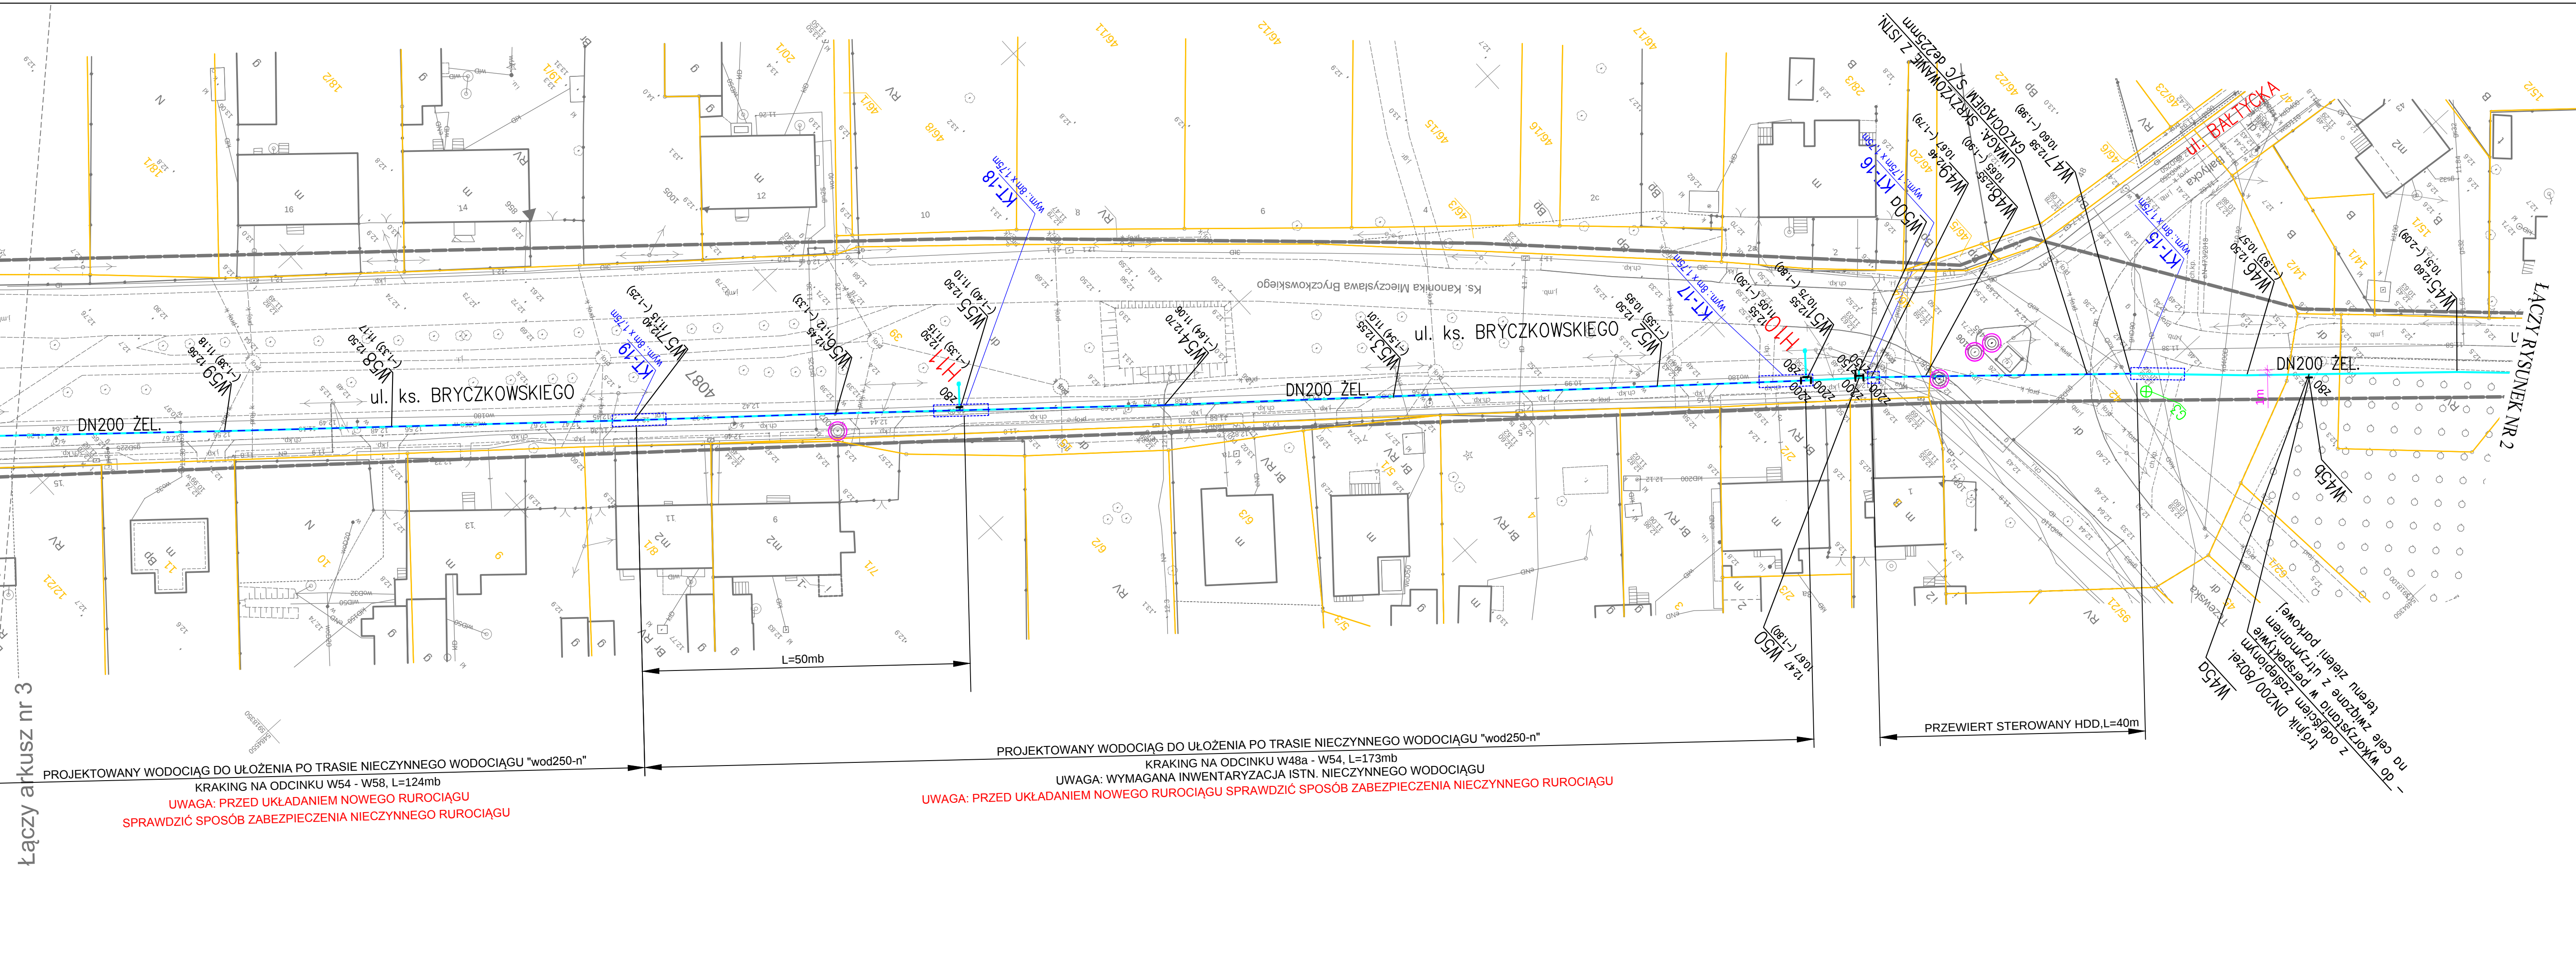

ARKUSZ NR 2(6)

METRYKA INFORMACYCZNEJ KOPII MAPY DO CELÓW PROJEKTOWYCH

OBIEKT:
Szczecin, ul. Bałtycka - Kabłowa
Jednostka ewidencyjna: 326201_1 m. Szczecin
Obręb ewidencyjny: 326201_1.4095, 4011, 4098, 4087, 4009, 4148, 4003
Działki: 70, 22/1, 21 obr.4095, 160, 161, 54 obr.4011, 41, 42/1, 42/2, 62/3, 62/17, 62/13, 62/4 obr.4098, 42, 39, 45 obr. 4087, 56 obr.4009, 603/3 obr.4148, 433, 42, 18/6, 8/1, 6, 387/7 obr.4003

WYKONAWCA:
Geo NET
Piotr Krysiak
ul. Piastowska 17
70-762 Szczecin
tel. 606 47 11 47
e-mail: geonet@onet.eu

Wykonano metodą: a) rastrowo b) wektorowo
Nazwa pliku.....
Wielkość pliku..... dnia

SKALA: 1:500
Układ współrzędnych: państwowy 2000/15
Poziom odniesienia wysokości: Amsterdam

Wykonano w ramach roboty geodezyjnej:
ID: MODGIK.354.2364.2017
Zgłoszonej w MODGIK w Szczecinie

Kierownik roboty:

Piotr Krysiak

Nr upr. zaw. 20022 zakres 1 i 2

Mapę do celów projektowych sporządzono przy wykorzystaniu:
1. Cyfrowej mapy zasadniczej w skali 1:500 nr arkusza
w układzie 2000/15
5.199.18.15.2.4, 5.199.19.11.1.3, 1.1, 5.199.19.06.3.3, 3.4, 3.2

2. Uzbrojenie podziemne opracowane na podstawie:
a) Bezpośredniego pomiaru powykonawczego na osnowę – bez litery
b) Pomiaru wykrywaczem przewodów – z literą A
c) Digitalizacji i wektoryzacji rastra mapy – z literą D
d) Pomiarów fotogrametrycznych – z literą F
e) Pomiar w oparciu o elementy mapy lub dane projektowe – z literą M
f) W oparciu o dane branżowe – z literą B
g) Inne – z literą I
h) Nieokreślone (np. wskazanie przebiegu przez wykonawcę) – z literą X
i) Dokumentacja z narady koordynacyjnej – z literą K
j) Pozwolenie na budowę – z literą P
k) Zgłoszenie budowy – z literą Z
l) Dokumentacja z wytyczenia obiektu – z literą T

3. Pomiaru zieleni wysokiej i pomników przyrody
4. Opracowanych geodezyjnych elementów planu zagospod. przestrzennego (linie rozgraniczające, linie regul., osie ulic)
5. Nie wyklucza się istnienia w terenie również uzbrojenia o którym brak było informacji branżowych i nie zostały odnalezione w czasie inwentaryzacji geodezyjnej

Na mapie do celów projektowych wykazano następujące projekty sieci uzbrojenia terenu skoordynowane na Naradzie Koordynacyjnej w MODGIK:
1. 387/2015 - proj. k, t 4. 814/2013 - proj. e
2. 1342/2014 - proj. e 5. 312/2017 - proj. g
3. 621/2017 - proj. g

Informacje dodatkowe:
1. Redakcja mapy zgodna z rozporządzeniem MAiC z dnia 21.10.2015r. (Dz. U. 2015, poz. 1938)
z dnia 02.11.2015r. (Dz. U. 2015, poz. 2028)
2. Mapa sporządzona została zgodnie z rozp. MSWiA z dnia 09.11.2011r. (Dz. U. nr 263 poz. 1572)
3.1. Opracowanie nie dotyczy przypadku opisanego w §79 ust. 5 rozp. MSWiA z dnia 09.11.2011r. (Dz. U. nr 263 poz. 1572)
3.2. Mapa zgodna z przepisami §79 ust. 5 rozp. MSWiA z dnia 09.11.2011r. (Dz. U. nr 263 poz. 1572)
4. Nie ustalono służebności gruntowej określonej §80 ust. 4 rozp. MSWiA z dnia 09.11.2011r. (Dz. U. nr 263 poz. 1572)
5. Mapa nadaje się do celów projektowych w zakresie pomiaru
6. Wszystkie trwałe obiekty budowlane podlegają wytyczeniu przez jednostkę wykonawstwa geodezyjnego

Kierownik jednostki wykonawstwa geodezyjnego:

Piotr Krysiak

OBJAŚNIENIA

PROJEKTOWANY WODOCIĄG DN200
- ODCINKI DO UŁOŻENIA W WYKOPIE OTWARTYM

PROJEKTOWANY WODOCIĄG DN200
- ODCINKI DO UŁOŻENIA METODĄ BEZWYKOPOWĄ

GRANICE DZIAŁEK GEODEZYJNYCH


PROJ. HYDRANT P.POŻ. NADZIEMNY DN80

OTWÓR BADANIA
GEOTECHNICZNEGO GRUNTU

ZARYS ZIEMNEJ KOMORY
TECHNOLOGICZNEJ - PRZEWIERTOWEJ

PUNKTY OSNOWY GEODEZYJNEJ
PODLEGAJĄCE OCHRONIE

SCHEMAT ŁĄCZENIA RYSUNKÓW

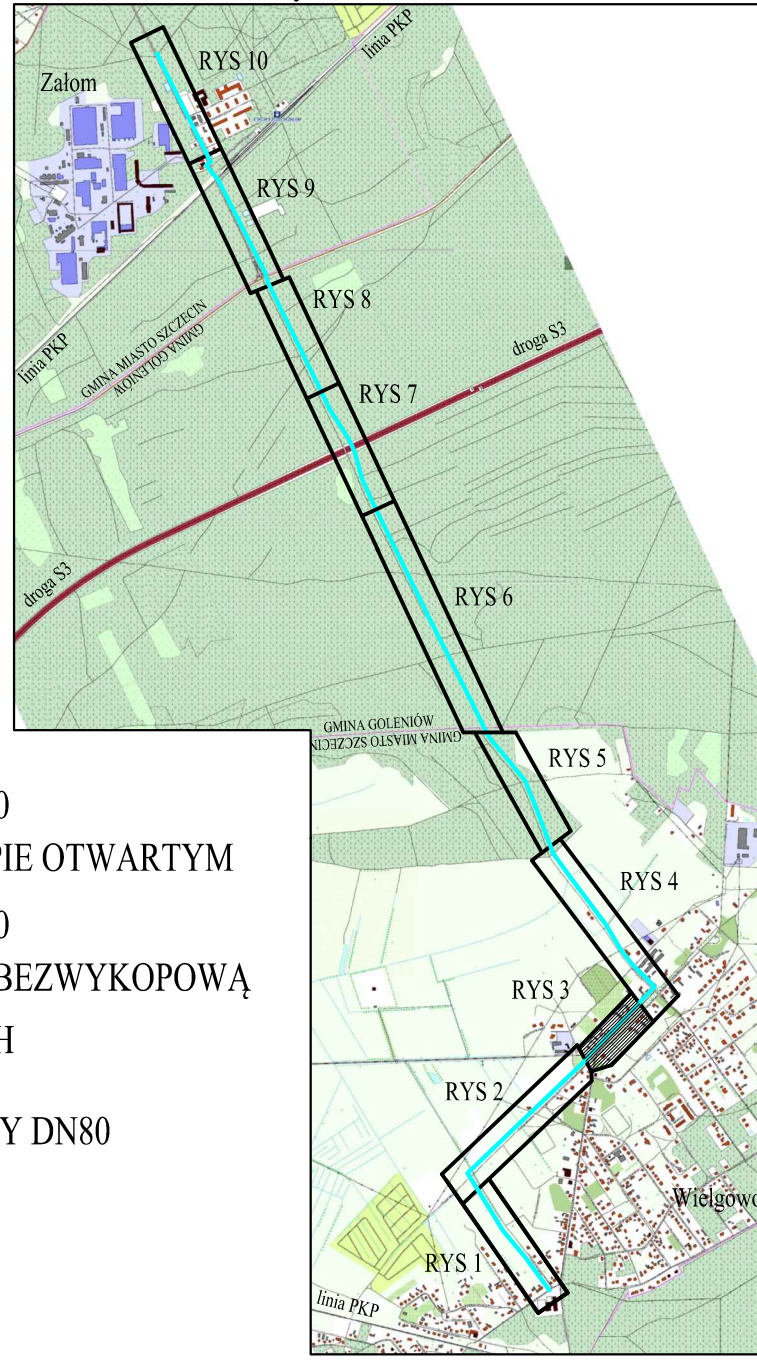

zobacz projektowa

"INWOD"
Instytut Sądowski Wodnego
Pracowni i Biurowy

70-281 Szczecin
ul. Żelazna 10
tel./fax. 091-458-28-29

projektant
mgr inż. Piotr Byszewski
upr. nr 160/Sz/2002

branża instalacyjna - sanitarna
opracowanie techniczne

mgr inż. Piotr Byszewski
upr. nr 160/Sz/2002

mgr inż. Waldemar Łagiewka
upr. 232/Sz/89

Pracownia projektowa zastrzegła sobie w stosunku do niniejszego projektu wszelkie prawa wynikające z ustawy o prawie autorskim.

