


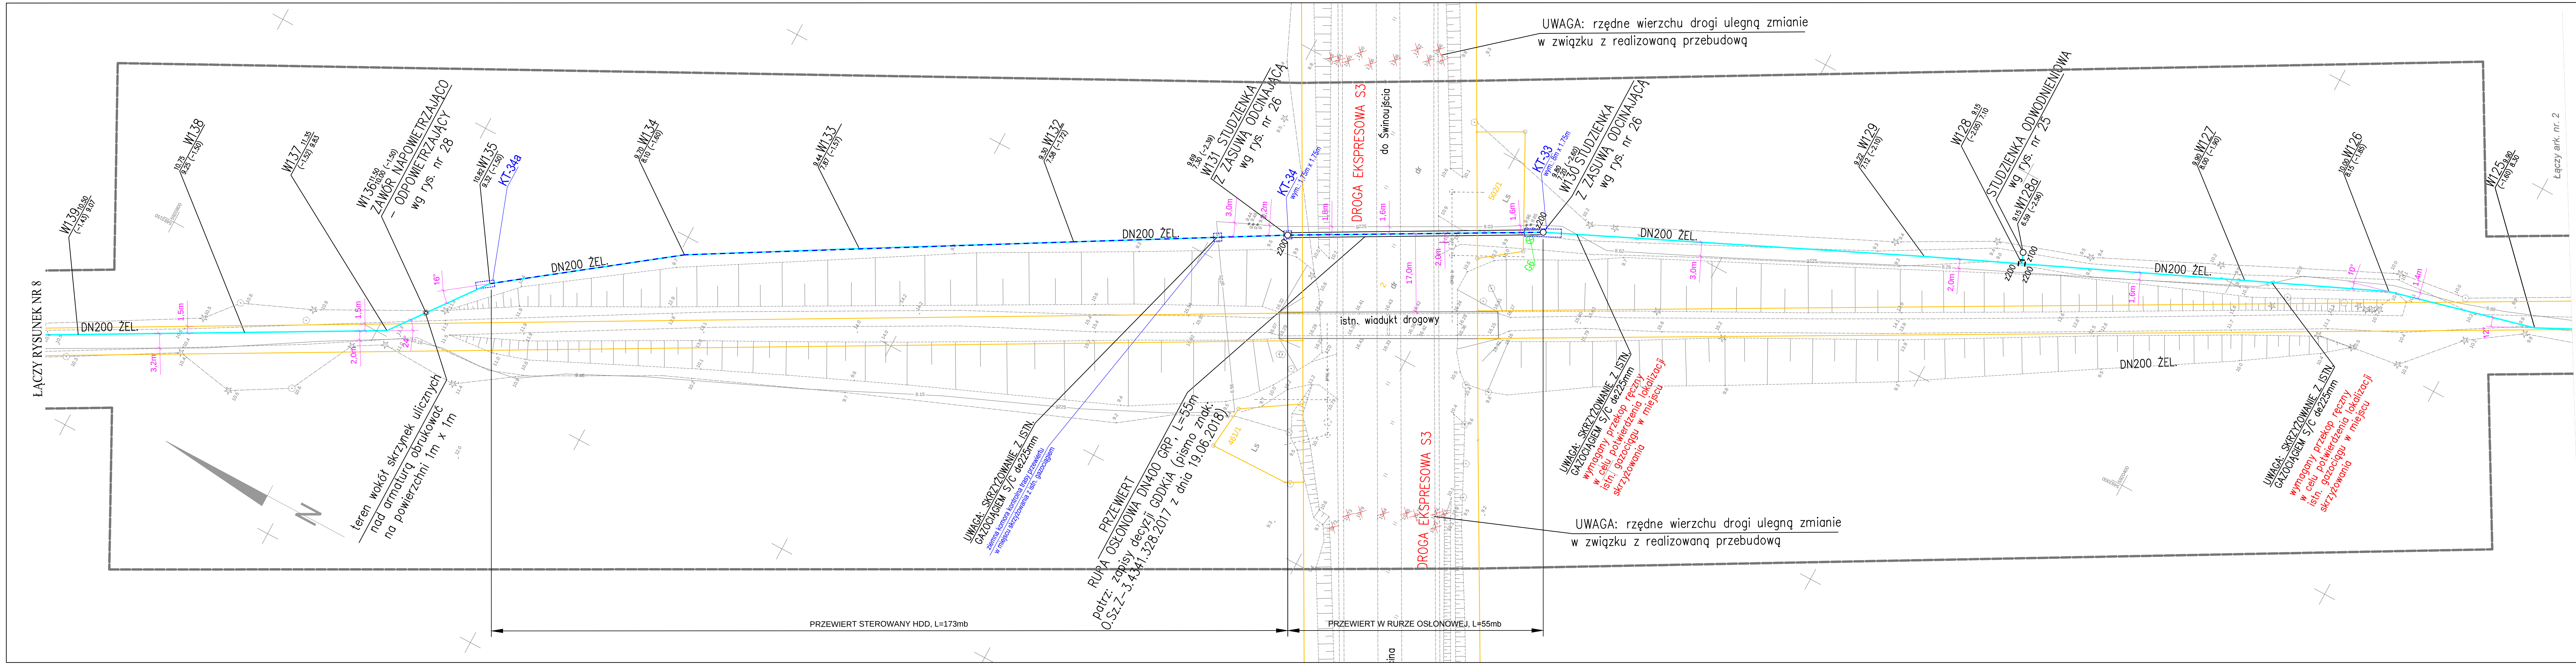

ŁĄCZY RYSUNEK NR 6

Arkusz nr 1(2)

Obiekt:
woj. zachodniopomorskie
pow. goleniowski
j. ewid. 320402_5, Gmina Goleniów
obr. 0027, Rzęśnica
dz. 2, 9, 10

SKALA: 1:500

Układ współrzędnych: 2000 strefa 5
Układ odniesienia wysokości: Kronsztadt 86

Kierownik roboty
Piotr Krysiak
nr upr. zaw. 20022-zakres 1 i 2

Mapę do celów projektowych sporządzono przy wykorzystaniu:
1. Mapy zasadniczej w skali 1:1000 sekcje:
341.143.101, 103, 151, 153, 154, 202
2. Danych branżowych części uzbrojenia podziemnego
3. Pomiaru zieleni wysokości i pomników przyrody oraz pomiaru innych obiektów wskazanych przez projektanta
4. Opracowanych geodezyjnie elementów planu zagospodarowania przestrzennego (linie rozgraniczające, linie regulacyjne, osie ulic)

Na mapie do celów projektowych wykazano następujące uzgodnione przez ZUDP projekty sieci uzbrojenia terenu:
195/2009 - proj.e

Informacje dodatkowe
1. Zakres opracowania
2. Mapa sporządzona została zgodnie z rozporządzeniem MSWiA z dn. 9.11.2011 r. w sprawie standardów technicznych wykonywania pomiarów sytuacyjnych i wysokościowych oraz opracowywania i przekazywania wyników tych pomiarów do państwowego zasobu geodezyjnego i kartograficznego (Dz.U. Nr 263, poz. 1572)
3. Mapa nadaje się do celów projektowych w zakresie pomiaru
4. Wszystkie trwałe obiekty budowlane podlegają wytyczeniu przez jednostkę wykonawstwa geodezyjnego.
5. Nie wykłucza się istnienia w terenie również uzbrojenia, o którym brak było informacji branżowych i nie zostały odnalezione w terenie w czasie inwentaryzacji geodezyjnej.
6. Opracowanie nie dotyczy przypadku opisanego w art.79 ust.5 rozporządzenia MSWiA z dnia 9.11.2011 r. (Dz.U. Nr 263, poz.15)
7. Nie wykonano czynności określonych w §80 ust. 4 rozporządzenia MSWiA z dnia 9.11.2011 r. (Dz. U. Nr 263, poz. 1572)

Uzbrojenie podziemne opracowano na podstawie:
1. Pośredniego ustalenia przebiegu aparaturą elektromagnetyczną - z literą A
2. Bezpośrednich pomiarów powykonawczych - bez litery

W związku z tym w części 1 nie gwarantuje się kompletności, a dokładność położenia uzbrojenia na mapie może być niższa od dokładności kartometrycznej mapy

Aktualność mapy do celów projektowych na dzień:
12.09.2017 r.

"GeoNET"
Piotr Krysiak
ul. Piastowska 17
70-762 Szczecin
tel. 606 47 11 47
e-mail: geo.net@onet.eu
(Jednostka wykonawstwa geodezyjnego)

Wykonano metodą: a)-restrowe b) wektorowo:
skanowanie, kalibracja, digitalizacja rastra

Wykonano w ramach roboty geodezyjnej:
WGK.6640.1637.2017
Zgłoszonej w WGKIK SP w Goleniowie

W zakresie opracowania znajdują się punkty osnowy geodezyjnej nr. 35
podlegające ochronie na podst. art.15, art.48 ust.1 pkt 3 ustawy Prawo geodezyjne i kartograficzne

Granice i nr działek ewidencyjnych według danych WGKIK SP w Goleniowie, z dnia: 14.08.2017 r.

Rejestracja:

Kierownik jednostki wykonawstwa geodezyjnego
Piotr Krysiak
wykonano, dn. 12.09.2017 r.
(data wykonania, kierownik jednostki wykonawstwa geodezyjnego)

OBJAŚNIENIA

- PROJEKTOWANY WODOCIĄG DN200
- ODCINKI DO UŁOŻENIA W WYKOPIE OTWARTYM
- PROJEKTOWANY WODOCIĄG DN200
- ODCINKI DO UŁOŻENIA METODĄ BEZWYKOPOWĄ
- GRANICE DZIAŁEK GEODEZYJNYCH
- ZARYS ZIEMNEJ KOMORY TECHNOLOGICZNEJ
- PRZEWIERTOWEJ
- OTWÓR BADANIA
GEOTECHNICZNEGO GRUNTU

SCHEMAT ŁĄCZENIA RYSUNKÓW

"INWOD"
Instytut Inżynierski
ul. Górska 10
71-682 Szczecin
tel./fax. 091-468-28-20

mgr inż. Piotr Byczkowski
upr. nr 160/Sz/2002

mgr inż. Waldemar Łagiewka
upr. 232/Sz/89

Pracownia projektowa zastrzega sobie w stosunku do niniejszego projektu wszelkie prawa wynikające z ustawy o prawie autorskim.

Szczecin, 12.2018
1:500
7