



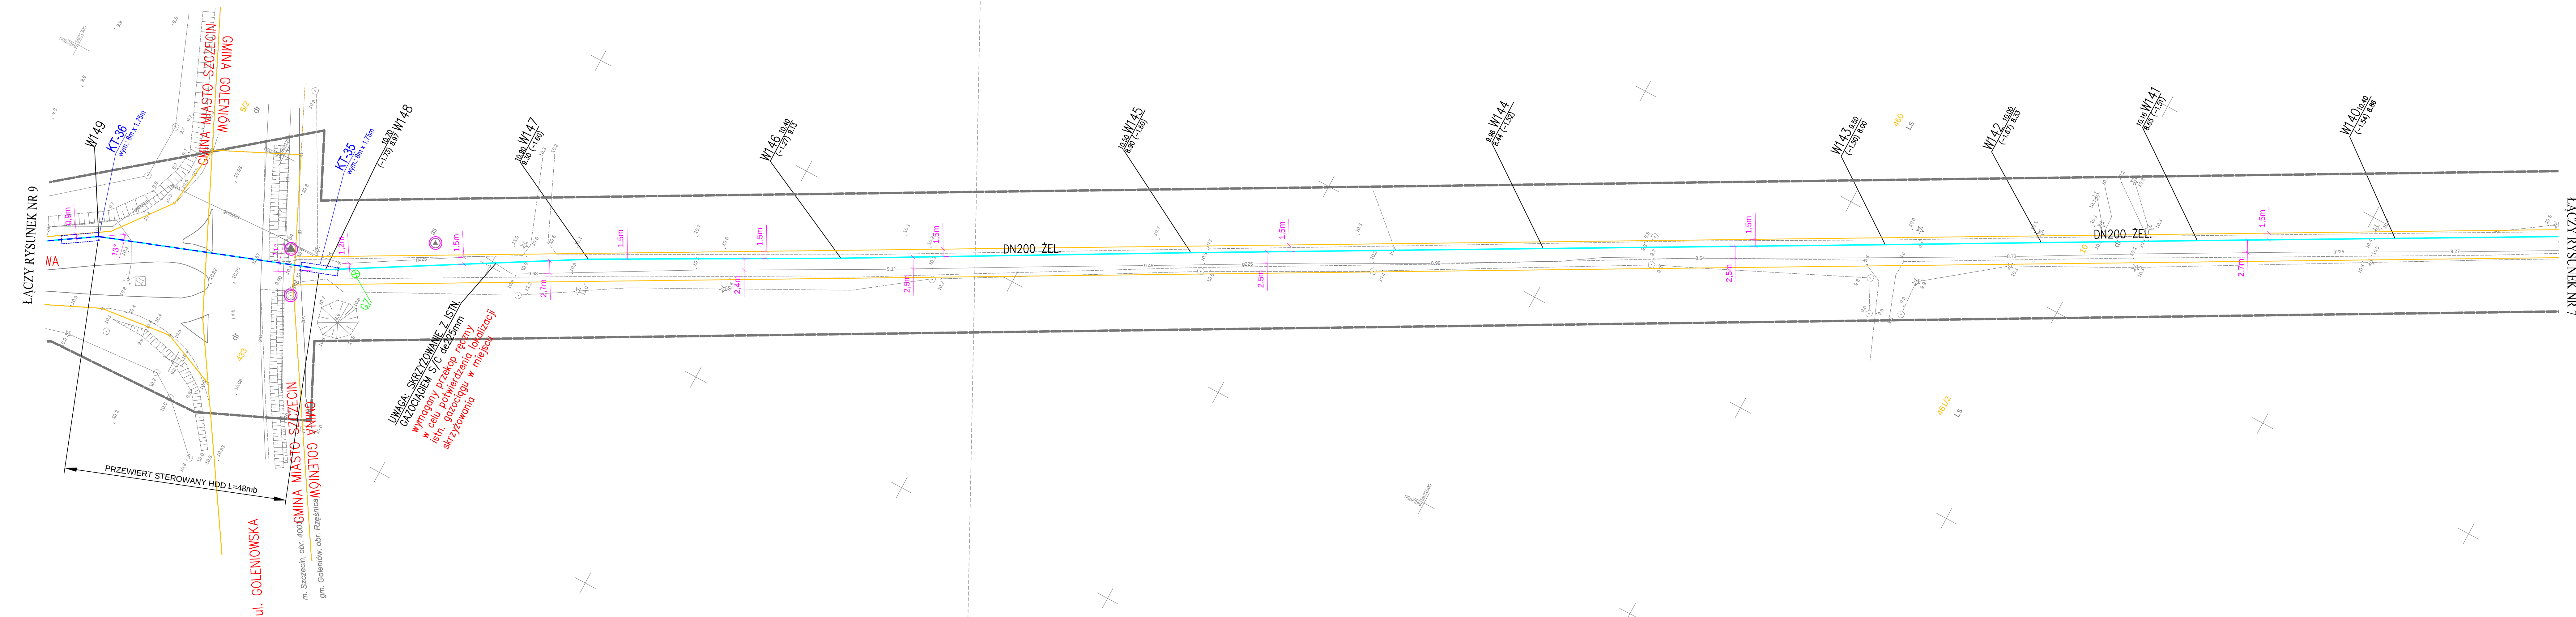

MAPA DO CELÓW PROJEKTOWYCH	
Arkusz nr 1(2)	
Objekt: woj. zachodniopomorskie pow. goleniowski j. ewid. 320402_5, Gmina Goleniów obr. 0027, Rzęśnica dz. 2, 9, 10	"GeoNET" Piotr Krysiak ul. Piłsudskiego 17 70-762 Szczecin tel. 606 47 11 47 e-mail: geonet@onet.eu (Jednostka wykonawstwa geodezyjnego)
SKALA: 1:500	Wykonano metodą: a) rastrową b) wektorową: skanowanie, kalibracja, digitalizacja rastra
Układ współrzędnych: 2000 strefa 5 Układ odniesienia wysokości: Kronsztadt 86	Wykonano w ramach roboty geodezyjnej: WGK.6640.1637.2017 Zgłoszonej w WGKiK SP w Goleniowie
Kierownik roboty nr upr. zaw. 20022 - zakres 1 i 2 Piotr Krysiak	W zakresie opracowania znajdują się punkty osnowy geodezyjnej nr: 35 podlegające ochronie na podst. art. 15, art. 48 ust. 1 pkt 3 ustawy Prawo geodezyjne i kartograficzne
Mapę do celów projektowych sporządzono przy wykorzystaniu: 1. Mapy zasadniczej w skali 1:1000 sekcje: 341.143.101, 103, 151, 153, 154, 202 2. Danych branżowych części uzbrojenia podziemnego 3. Pomiaru zieleni wysokiej i pomników przyrody oraz pomiaru innych obiektów wskazanych przez projektanta 4. Opracowanych geodezyjnie elementów planu zagospodarowania przestrzennego (linie rozgraniczające, linie regulacyjne, osie ulic)	Granice i nr działek ewidencyjnych według danych WGKiK SP w Goleniowie, z dnia: 14.08.2017 r.
Na mapie do celów projektowych wykazano następujące uzgodnione przez ZUDP projekty sieci uzbrojenia terenu: 195/2009 - proj.e	Rejestracja:
Informacje dodatkowe 1. Mapa sporządzona została zgodnie z rozporządzeniem MSWiA z dn. 9.11.2011 r. w sprawie standardów technicznych wykonywania pomiarów sytuacyjnych i wysokościowych oraz opracowywania i przekazywania wyników tych pomiarów do państwowego zasobu geodezyjnego i kartograficznego (Dz. U. Nr 263, poz. 1572) 2. Mapa nadaje się do celów projektowych w zakresie pomiaru. 3. Wszystkie trwałe obiekty budowlane podlegają wytyczeniu przez jednostkę wykonawstwa geodezyjnego. 4. Nie wyklucza się istnienia w terenie również uzbrojenia, o którym brak było informacji branżowych i nie zostały odnalezione w terenie w czasie inwentaryzacji geodezyjnej. 5. Opracowanie nie dotyczy przypadku opisanego w art. 79 ust. 5 rozporządzenia MSWiA z dnia 9.11.2011 r. (Dz. U. Nr 263, poz. 1572) 6. Nie wykonano czynności określonych w §80 ust. 4 rozporządzenia MSWiA z dnia 9.11.2011 r. (Dz. U. Nr 263, poz. 1572)	
Uzbrojenie podziemne opracowano na podstawie: 1. Pośredniego ustalenia przebiegu aparaturą elektromagnetyczną - z literą A 2. Bezpośrednich pomiarów powykonawczych - bez litery W związku z tym w części 1, nie gwarantuje się kompletności, a dokładność położenia uzbrojenia na mapie może być niższa od dokładności kartometrycznej mapy	Kierownik jednostki wykonawstwa geodezyjnego Piotr Krysiak wykonano, dn. 12.09.2017 r. (data wykonania, Kierownik jednostki wykonawstwa geodezyjnego)
Aktualność mapy do celów projektowych na dzień: 12.09.2017 r.	

- OBJAŚNIENIA
- PROJEKTOWANY WODOCIĄG DN200
 - ODCINKI DO UŁOŻENIA W WYKOPIE OTWARTYM
 - PROJEKTOWANY WODOCIĄG DN200
 - ODCINKI DO UŁOŻENIA METODĄ BEZWYKOPOWĄ
 - GRANICE DZIAŁEK GEODEZYJNYCH
 - ZARYS ZIEMNEJ KOMORY TECHNOLOGICZNEJ
 - PRZEWIERTOWEJ
 - OTWÓR BADANIA
 - GEOTECHNICZNEGO GRUNTU
 - PUNKTY OSNOWY GEODEZYJNEJ
 - PODLEGAJĄCE OCHRONIE

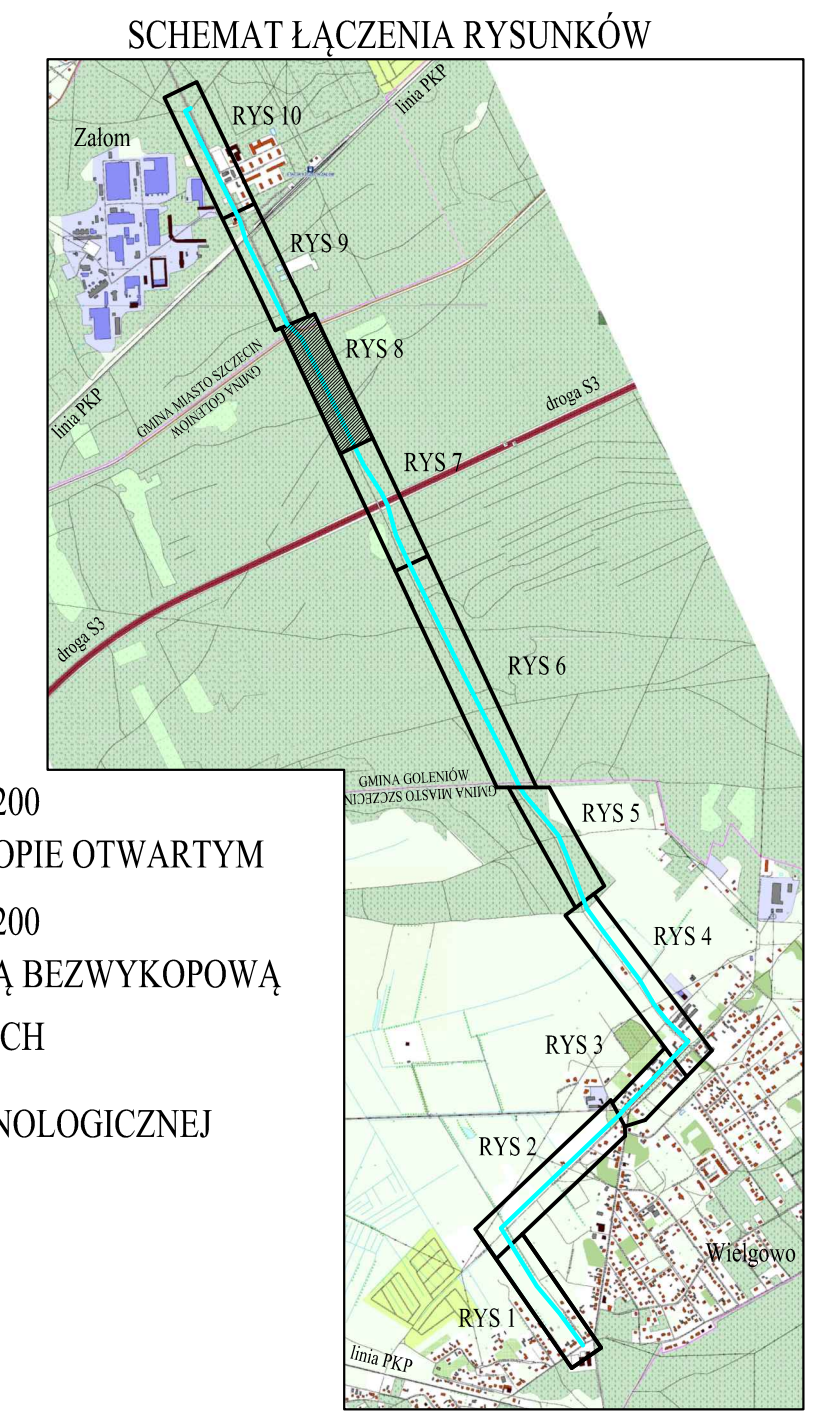

podoba projektowa: "INWOD" Inżynieria Budowlana i Inżynieria Pracownia Projektowa 70-291 Szczecin ul. Zakładowa 10 tel. 607 446 34 28	inwestor: Zakład Wodociągów i Kanalizacji Sp. z o.o. ul. Gołcza 10 71-481 Szczecin
opracował: mgr inż. Piotr Byczkowski upr. nr 160/Sz/2002 w sprawie: wykonania projektu technicznego i kosztorysu dla przedsięwzięcia: budowa i modernizacja sieci wodociągowej i kanalizacyjnej w osiedlu Wielgono w Szczecinie	zrealizował: mgr inż. Piotr Byczkowski upr. nr 160/Sz/2002 w sprawie: wykonania projektu technicznego i kosztorysu dla przedsięwzięcia: budowa i modernizacja sieci wodociągowej i kanalizacyjnej w osiedlu Wielgono w Szczecinie
opracował: mgr inż. Waldemar Łagiewka upr. nr 232/Sz/89 w sprawie: wykonania projektu technicznego i kosztorysu dla przedsięwzięcia: budowa i modernizacja sieci wodociągowej i kanalizacyjnej w osiedlu Wielgono w Szczecinie	opracował: mgr inż. Waldemar Łagiewka upr. nr 232/Sz/89 w sprawie: wykonania projektu technicznego i kosztorysu dla przedsięwzięcia: budowa i modernizacja sieci wodociągowej i kanalizacyjnej w osiedlu Wielgono w Szczecinie
Pracownia projektowa nadaje sobie w stosunku do niniejszego projektu wszelkie prawa wynikające z ustawy o prawie autorskim.	Pracownia projektowa nadaje sobie w stosunku do niniejszego projektu wszelkie prawa wynikające z ustawy o prawie autorskim.
SZCZECIN, 12.2018	8