


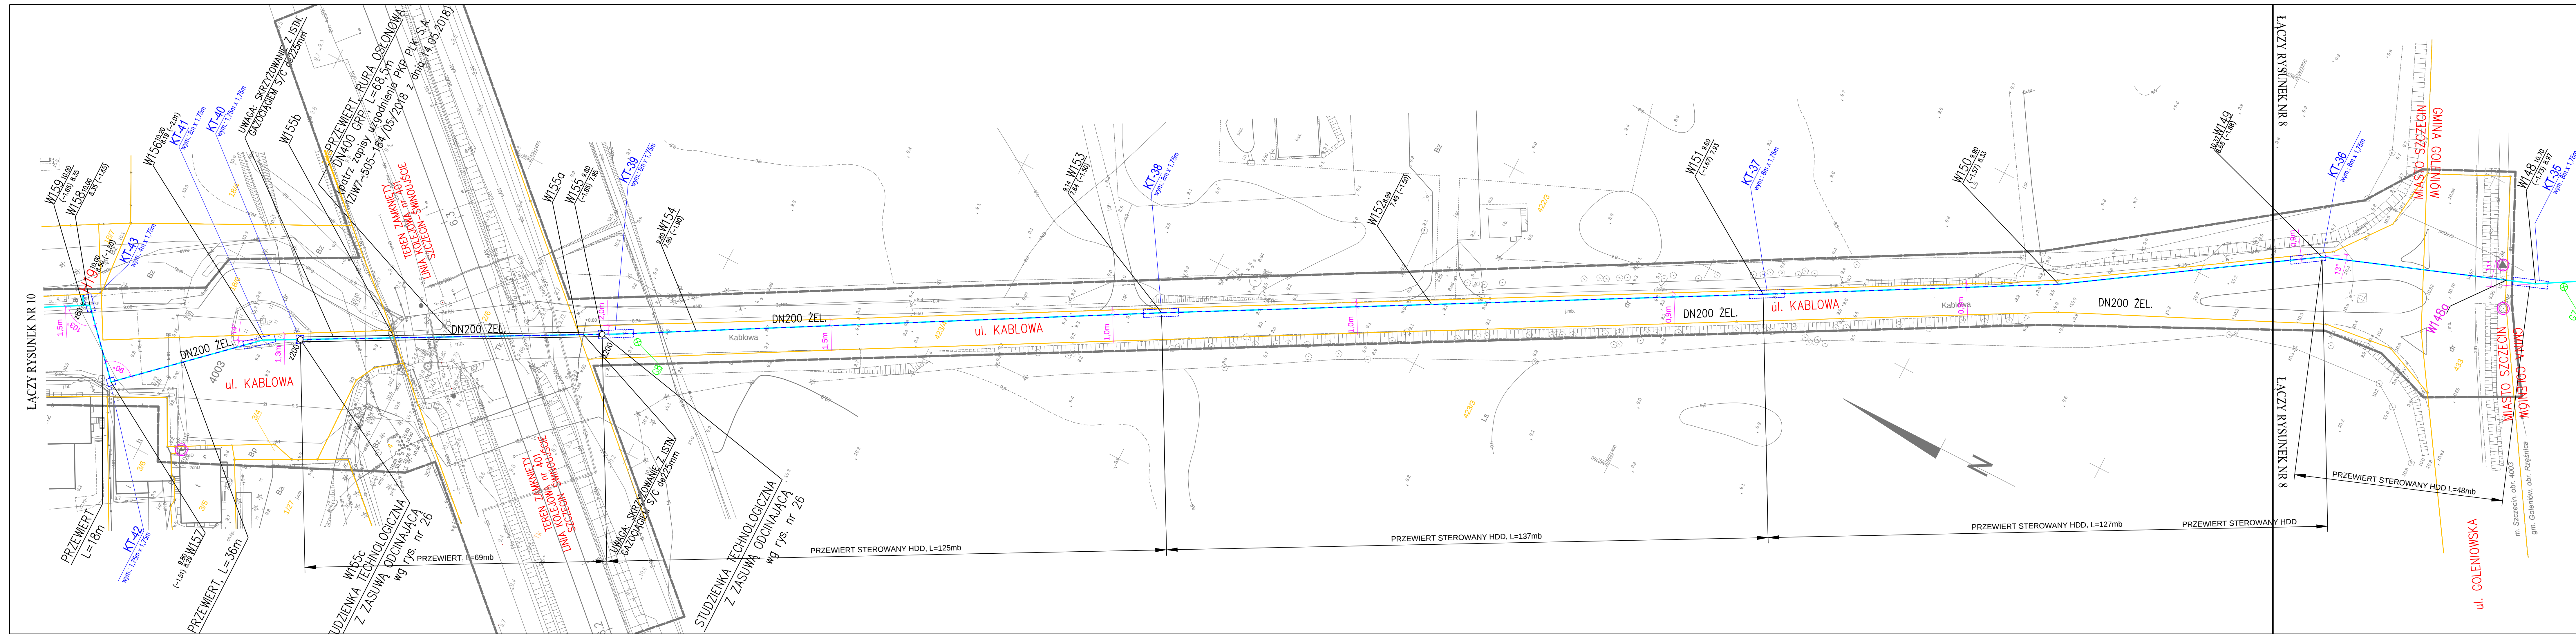


ARKUSZ NR 5(6)		METRYKA INFORMACYJNEJ KOPII MAPY DO CEŁÓW PROJEKTYWNYCH
OBJEKT: Szczecin, ul. Bałtycka - Kablowa Jednostka ewidencyjna: 326201.1 m. Szczecin Obręb ewidencyjny: 326201.1.4095, 4011, 4098, 4087, 4009, 4148, 4003 Działki: 70; 22/1, 21 obr.4095, 160, 161, 54 obr.4011, 41, 42/1, 42/2, 62/3, 62/17, 62/13, 62/4 obr.4098, 42, 39, 45 obr. 4087, 56 obr.4009, 603/3 obr.4148, 433, 42, 18/6, 8/1, 6, 387/7 obr.4003	WYKONAWCA: Geo NET Piotr Krysiak Piłstajowa 17 70-762 Szczecin tel. 606 47 11 47 e-mail: geonet@onet.eu	
SKALA: 1:500 Układ współrzędnych: państwowy 2000/15 Poziom odniesienia wysokości: Amsterdam	Wykonano metodą: a) dachowo b) wektorowo Nazwa pliku: dnia/..../... Wielkość pliku Wykonano w ramach robót geodezyjnej: ID: MODGIG.354.2364.2017 Zgłoszenie w MODGIG w Szczecinie	
Kierownik robót:	W zakresie opracowania znajdują się punkty osnovy geod. nr: 1145, 34	
Piotr Krysiak		
Nr upr. zaw. 20022 zakres 1 i 2		
Mapę do celów projektowych sporządzoną przy wykorzystaniu:		
1. Cyfrowej mapy zasadniczej w skali 1:500 nr arkusza w układzie 2000/15		
5.200.18.20.3.4, 3.2, 3.1, 1.3		
Uzbrojenie podziemne opracowane na podstawie:		
a) Bezpośredniego pomiarów prowadzonego na osnowę – bez litery		
b) Pomiaru wykrywcem przewodów – z literą A		
c) Digitalizacji i wektoryzacji rastra mapy – z literą D		
d) Pomiarów fotografometrycznych – z literą F		
e) Pomiar w oparciu o elementy mapy lub dane projektowe – z literą M		
f) W oparciu o dane branżowe – z literą B		
g) Inne – z literą I		
h) Niekreślone (np. wskazanie przebiegu przez wykonawcę) – z literą K		
i) Dokumentacja z narady koordynacyjnej – z literą K		
j) Pozwolenie na budowę – z literą P		
k) Zgłoszenie budowy – z literą Z		
l) Dokumentacja z wytyczenia obiektu – z literą T		
m. Pomiaru zieleni wysokiej i pomników przyrody		
n. Opracowanych geodezyjnie elementów planu zagosp.		
przestrzennego (linie rozgraniczające, linie regul., osie, ulice)		
o. Nie wyklucza się istnienia w terenie również uzbrojenia o którym brak było informacji przydatnych i nie zostały oddalone w czasie inwentaryzacji geodezyjnej		
Na mapie do celów projektowych wykazano następujące projekty sił uzbrojenia terenu skoordynowane na Naradzie Koordynacyjnej w MODGIG:		
Brak		
Informacje dodatkowe:		
----- – zakres pomiaru:		
1. Redakcja mapy zgodna z rozporządzeniem MAIC z dnia 21.10.2015r. (Dz. U. 2015, poz. 1938)		
z dnia 02.11.2015r. (Dz. U. 2015, poz. 1028)		
2. Mapa sporządzona została zgodnie z rozp. MSWiA z dnia 09.11.2011r. (Dz. U. nr 263 poz. 1572)		
3.1. Opracowanie nie dotyczy przypadku opisanego w §79 ust. 5 rozp. MSWiA z dnia 09.11.2011r. (Dz. U. nr 263 poz. 1572)		
3.2.-Mapa zgodna z przepisami §79 ust. 5 rozprawy –		
3. Nie ustalono słuszności gruntułowej okrojonej §80 ust.4 rozp. MSWiA z dnia 09.11.2011r. (Dz. U. nr 263 poz. 1572)		
4. Mapa nadaje się do celów projektowych w zakresie pomiaru		
6. Wszystkie trwałe obiekty budowlane podlegają wytyczeniu		
Jednostką wykonawstwa geodezyjnego		
	Kierownik jednostki wykonawstwa geodezyjnego Piotr Krysiak	

OBIEKT: linia 401 Szczecin Dąbie - Świnoujście Port km 6.200 - 6.350 woj. zachodniopomorskie pow. Szczecin M. gm. Szczecin M. obr. 4003 dz. nr 2/6 SKALA: 1 : 500 Układ współrzędnych: 2000 Poziom odniesienia wysokości: Kronstadt 86 Mapa zasadnicza : 5.200.18.20.1.3 Kierownik roboty: Piotr Krysiak - 20022 (imię, nazwisko, nr i zakres uprawnień)	GeoNET Piotr Krysiak ul. Piastowska 17 70-762 Szczecin <i>Nazwa jednostki wykonawstwa geodezyjnego</i>
Mapę do celów projektowych sporządzono przy wykorzystaniu: 1. Mapy sytuacyjno-wysokościowej terenów zamkniętych 2. Danych branżowych zgłoszonego użytkownika podziemnego 3. Pomiaru zieleni wysokiej i pomników przyrody oraz pomiaru innych obiektów wskazanych przez projektanta. Na mapie do celów projektowych wykazano następujące uzgodnione przez KZUDP projekty sieci uzbrojenia terenu: brak	Wykonano w ramach pracy geodezyjnej: DER nr: 313/2016 <i>W zakresie opracowania znajdują się punkty cenowy geodezyjny nr 133</i> <i>podlegające ochronie na podstawie art. 15, ust. 48 ust. 1 pkt 3 ustawy Prawo geodezyjne i kartograficzne.</i> Granicznie i nr działek ewidencyjnych według danych MDOGK w Szczecinie <i>Opracowanie nie dotyczy przypadku opisanego w §79 ust.5 MSWiA z dn. 09.11.2011 r. (Dz. U. Nr 263, poz. 1572) Nie ustalono, w związku z §80 ust.5 rozporządzenia MSWiA 9.11.2011 r. (Dz. U. Nr 263, poz. 1572).</i>
Informacje dodatkowe: 1. ——— zakres pomiaru. 2. Redakcja znaków zgodna z instrukcją k-1 (1998) i standardem GK-1 3. Redakcja znaków zgodna z rozporządzeniem MAC z dn. 02.11.2009 w sprawie bazy danych obiektów topograficznych oraz map zasadniczych (Dz. U. z 2010r., poz. 2008) 4. Zapisach kartometrycznych mapy do celów projektowych jest zgodny; 5. Zgodnie z instrukcją techniczną K-1 (Podstawowe) Mapa Kraju z 1998r.) 6. Wszelkie twarde obiekty budowlane podlegają wytyczeniu przez jednostkę wykonawstwa geodezyjnego. 6. Nie wyklucza się istnienia w terenie obiektu uzbrojenia, o którym brak było informacji branżowych i nie zostało odnotowane w czasie inwentaryzacji geodezyjnej.	
Uzbrojenie opracowano na podstawie: 1. Danych branżowych z - literą B. 2. Pośredniego ustalenia przebiegu aparatury elektromagnetyczną - z literą A. 3. Bezpośrednich pomiarów powykonawczych - bez litery. <i>W związku z tym w częściach 1 i 2 nie gwarantuje się kompletności, a dokładność położenia uzbrojenia na mapie może być niższa od</i> Mapa sytuacyjno-wysokościowa do celów projektowych	Piotr Krysiak <i>Kierownik jednostki wykonawstwa geodezyjnego</i>

	OBJAŚNI
--	---------

- PROJEKTOWANY WODOCIĄG DN200
 - ODCINKI DO UŁOŻENIA W WYKOPIE OTWARTYM
- PROJEKTOWANY WODOCIĄG DN200
 - ODCINKI DO UŁOŻENIA METODĄ BEZWYKOPOWĄ
- GRANICE DZIAŁEK GEODEZYJNYCH
- OTWÓR BADANIA GEOTECHNICZNEGO GRUNTU
- ZARYS ZIEMNEJ KOMORY TECHNOLOGICZNEJ - PRZEWIERTOWEJ

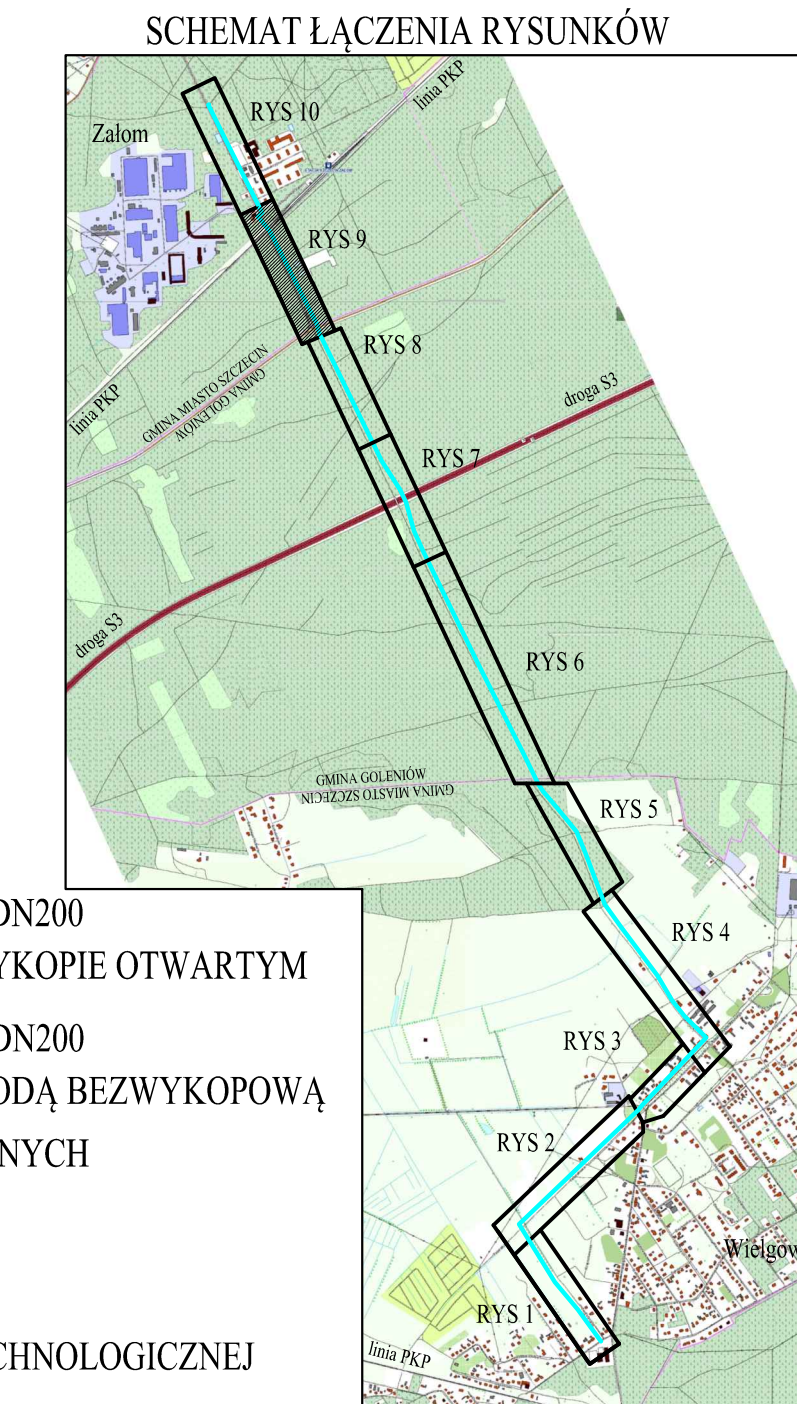

zobowiązanie  "INWOG" Instytut Studiów i Rozwoju Technicznych i Wiedzy 10-01 Szopienice ul. Żelazna 10/01a tel. 011 484 30 41	zawierający Zakład Wodociągów i Kanalizacji Sp. z o.o. ul. Gołziska 10 74-600 Świdwin zobowiązanie Rozbudowa infrastruktury wodociągowej w Świdwinie
projektant mgr inż. Piotr Byszczowski ul. 160uS/2002 mgr inż. Waldemar Łągielowa ul. 232S/89	inwestor Budowa "otwinku" wodociągów łączącej osiedle Wielgocze z osiedlem Załom w Świdwinie
opracowanie Współpraca inżynierska - umiarkowana projektu wdrożeniowego mgr inż. Piotr Byszczowski ul. 160uS/2002 mgr inż. Waldemar Łągielowa ul. 232S/89	stadium PROJEKT WYKONAWCZY PLAN ZAŁOŻENIA Projekt zagospodarowania terenu Projekt architektoniczno - budowlany WYKONANIE plan sytuacyjny - wysokości
projektant mgr inż. Waldemar Łągielowa ul. 232S/89	inwestor SCZECZYN, 12. 2018 1:500