


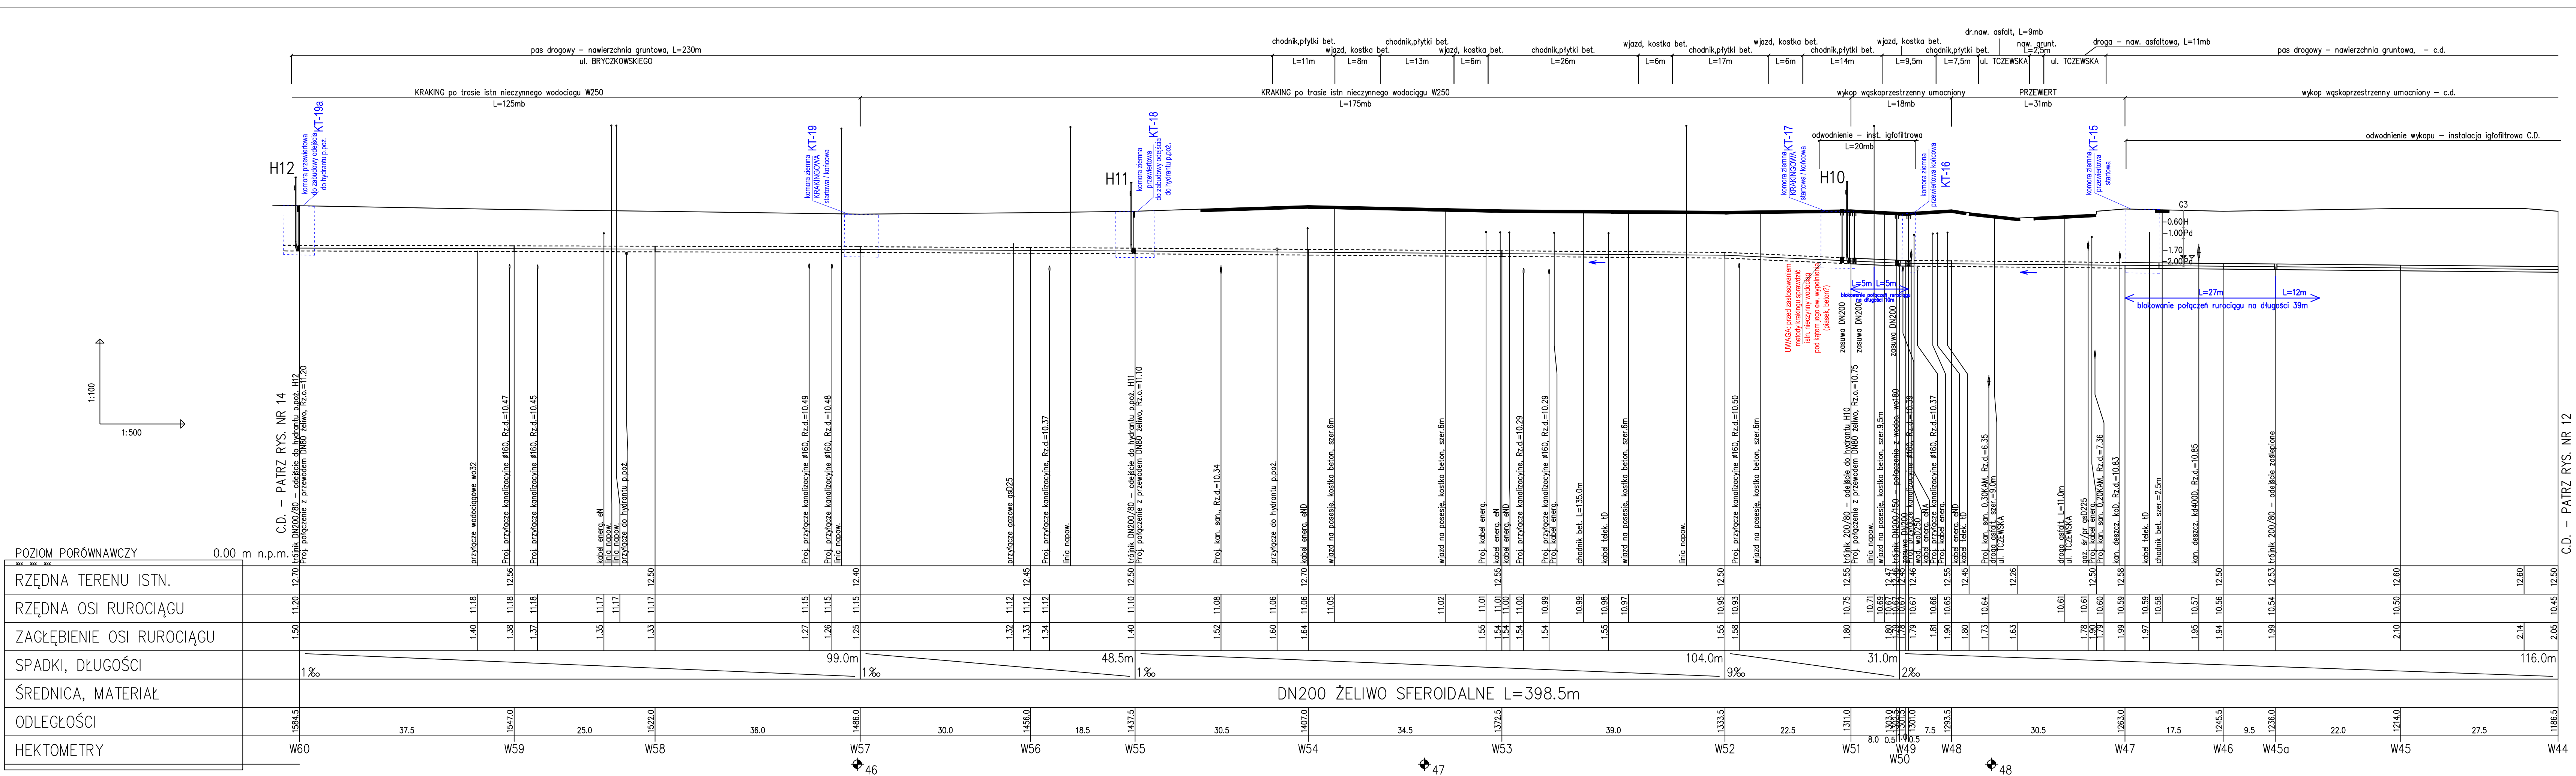

C.D. – PATRZ RYS. NR 12

- UWAGA:
- na profilach podłużnych zaznaczono zakres połączeń blokowanych na rurociągach wskazanych do ułożenia w wykopie otwartym
 - na wszystkich rurociągach wskazanych do ułożenia metodą bezwykopową należy stosować połączenia blokowane

Technika projektowa

"INWOD"
Inżynieria Wodociągów i Kanalizacji
Projektowanie i Budownictwo

70-781 Szczecin
ul. Żelazna 10
tel./fax: 091-459-58-25

projektant
mgr inż. Piotr Byczkowski
upr. nr 160/Sz/2002

opracowanie
mgr inż. Waldemar Łagiewka
upr. 232/Sz/89

inwestor
Zakład Wodociągów i Kanalizacji Sp. z o.o.
ul. Goliś 10
71-682 Szczecin

przedstawiciel
Budowa "spinki" wodociągu łączącego osiedle Wielgów z osiedlem Żałom w Szczecinie

tytuł zadania
PROJEKT WYKONAWCZY

tytuł opracowania
Projekt zagospodarowania terenu Projekt architektoniczno - budowlany

tytuł rysunku
profil podłużny

mapa i data
SZCZECIN, 12. 2018

skala
1:100/500

nr rys.
13

Pracownia projektowa zastrzegająca sobie w stosunku do niniejszego projektu wszelkie prawa wynikające z ustawy o prawie autorskim.