


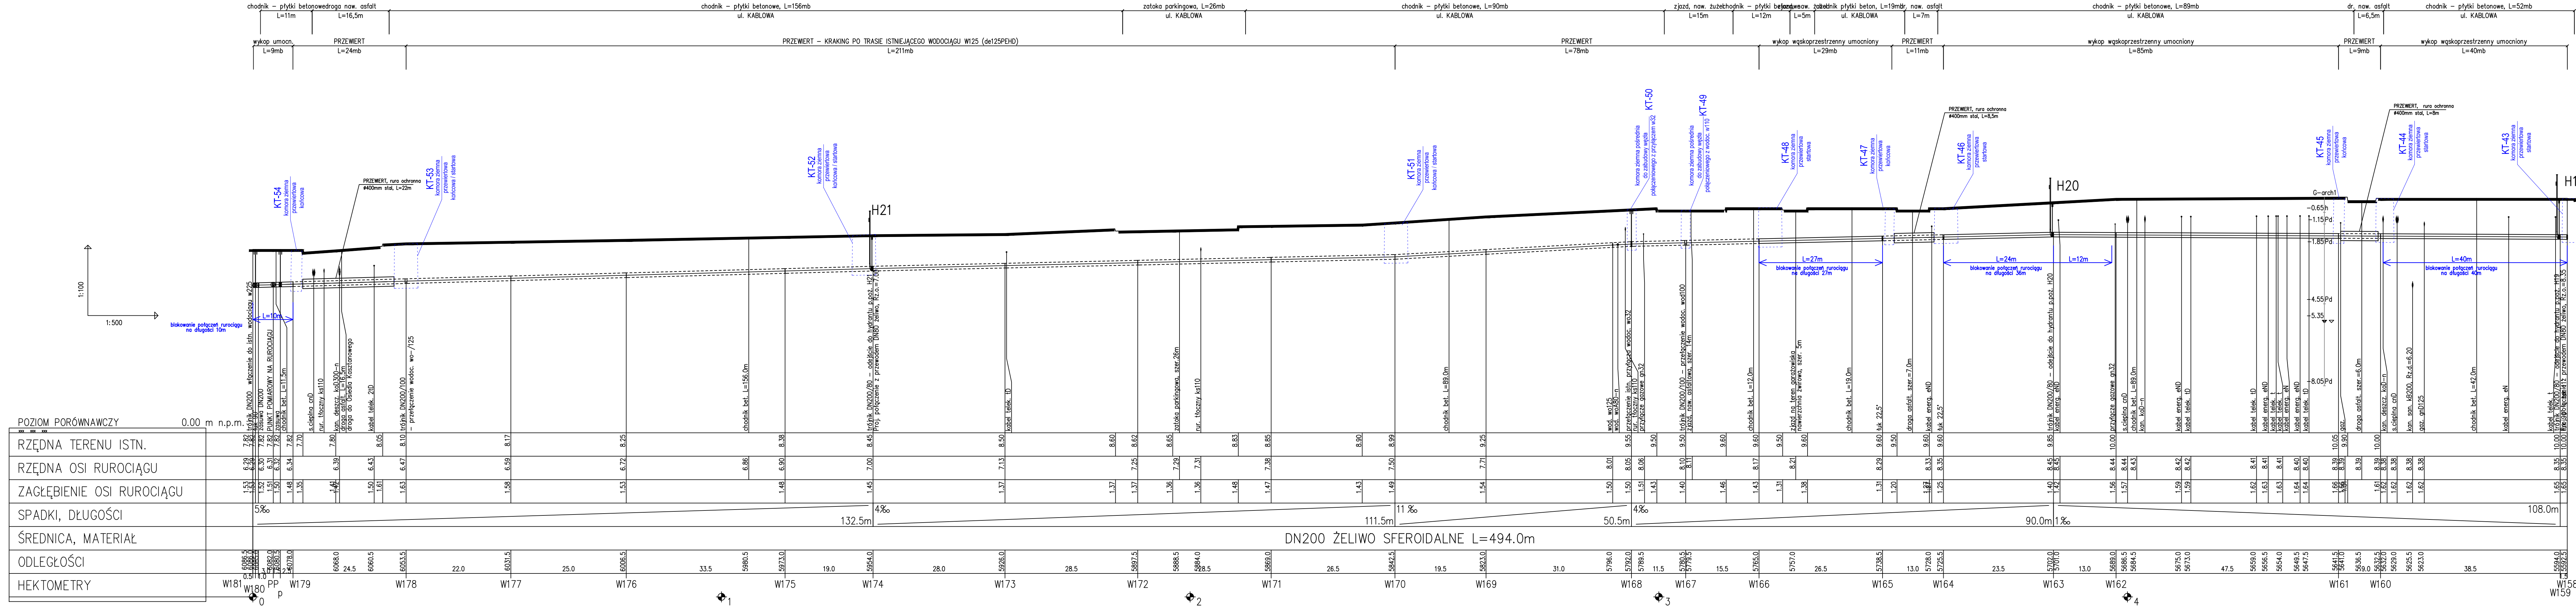

C.D. – PATRZ RYS. NR 19

- UWAGA:
1. na profilach podłużnych zaznaczono zakres połączeń blokowanych na rurociągach wskazanych do ułożenia w wykopie otwartym
 2. na wszystkich rurociągach wskazanych do ułożenia metodą bezwykopową należy stosować połączenia blokowane

projektant:
mgr inż. Piotr Byczkowski
upr. nr 160/Sz/2002

opracował:
mgr inż. Waldemar Łagiewka
upr. 232/Sz/89

Pracownia projektowa zastrzega sobie w stosunku do niniejszego projektu wszelkie prawa wynikające z ustawy o prawie autorskim.

zawód: 79-781 Szczecin
ul. Żelazna 100
tel./fax: 091-488-30-30

inwestor:
Zakład Wodociągów i Kanalizacji Sp. z o.o.
ul. Goliszka 10
71-682 Szczecin

przedmiot:
Budowa "spinki" wodociągu łączącego osiedle Wielogów z osiedlem Załom w Szczecinie

tytuł zadania:
PROJEKT WYKONAWCZY

tytuł opracowania:
Projekt zagospodarowania terenu
Projekt architektoniczno - budowlany

tytuł rysunku:
profil podłużny

skala: 1:100/500
data: 12.2018
rys.: 20