




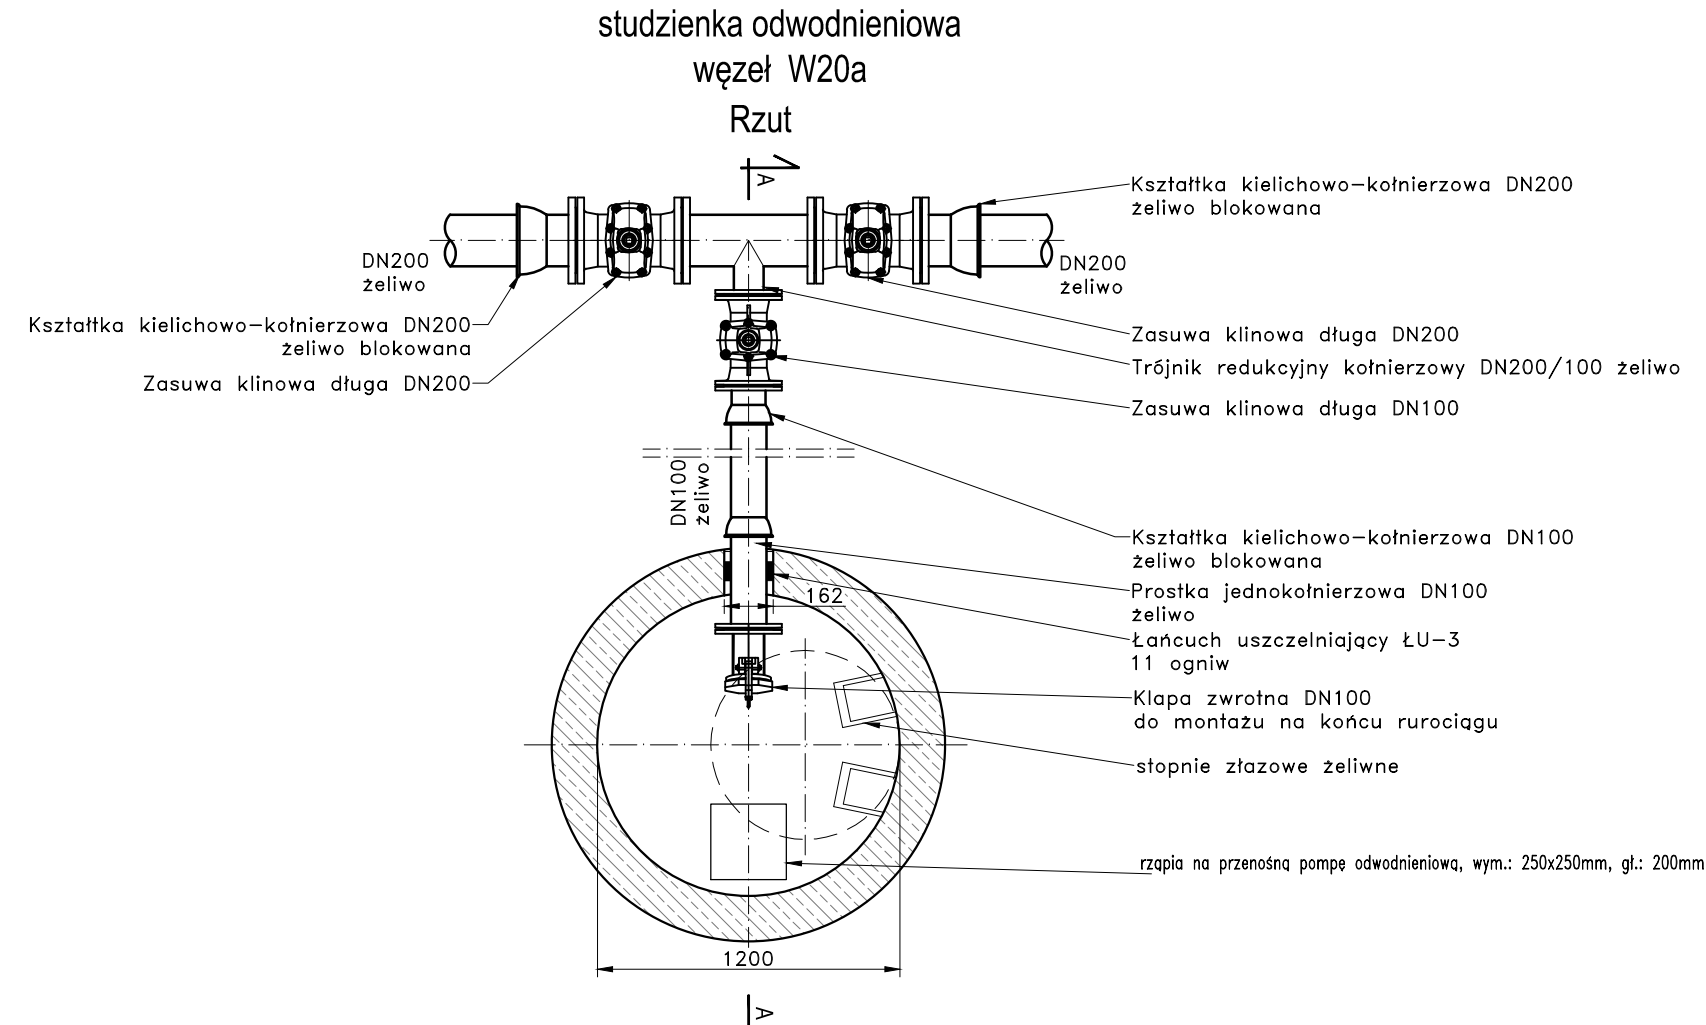


studzienka odwodnieniowa
Przekrój A-A

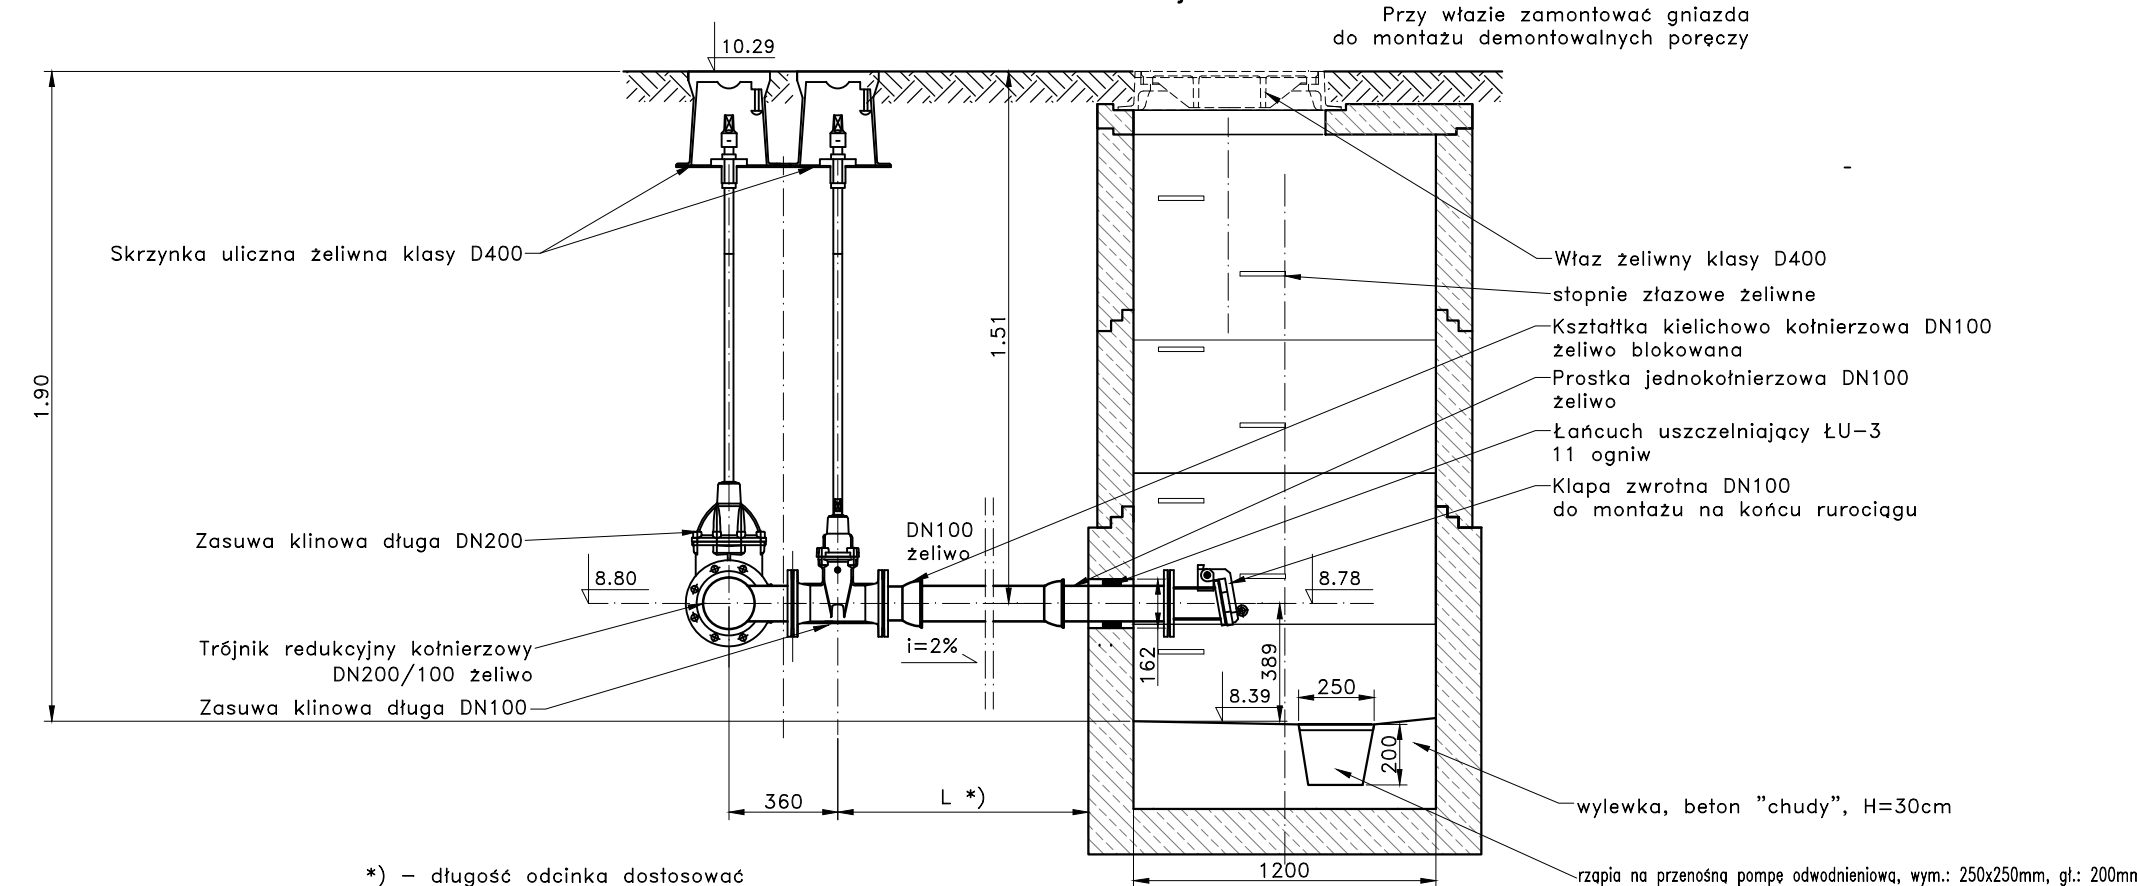


*) – długość odcinka dostosować do projektowanej lokalizacji studzienki odwodnieniowej (szczegóły: patrz rys. nr 22-23; profile podłużne)

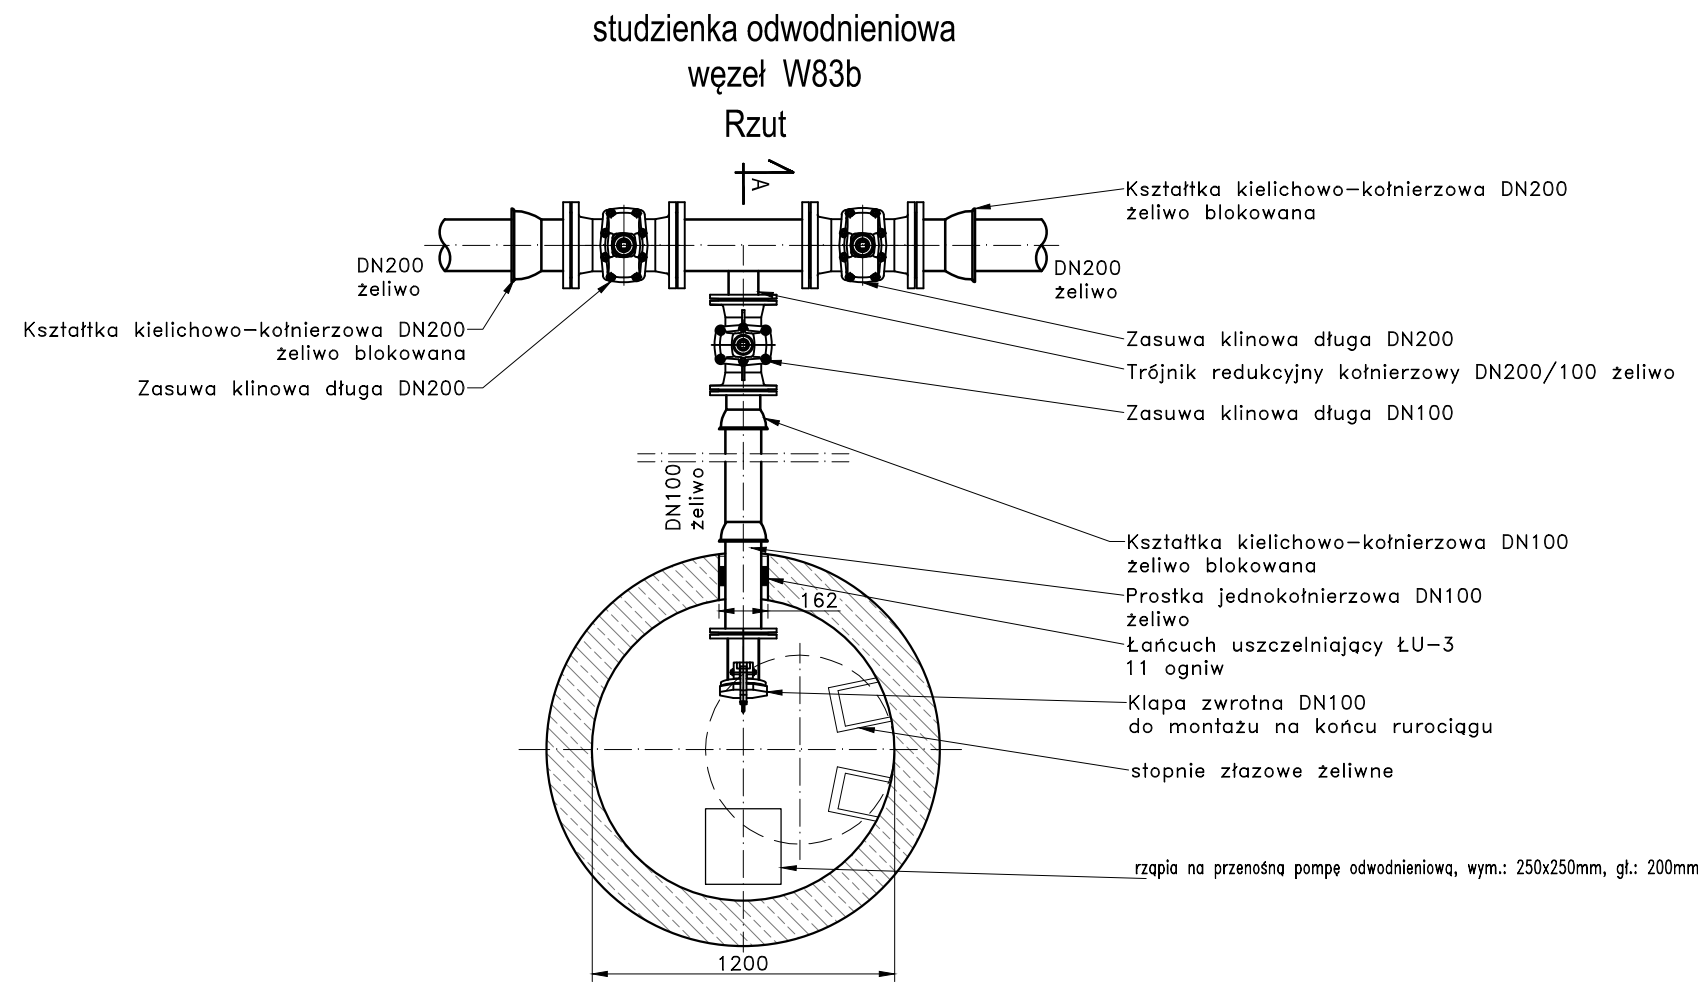


studzienka odwodnieniowa
Przekrój A-A

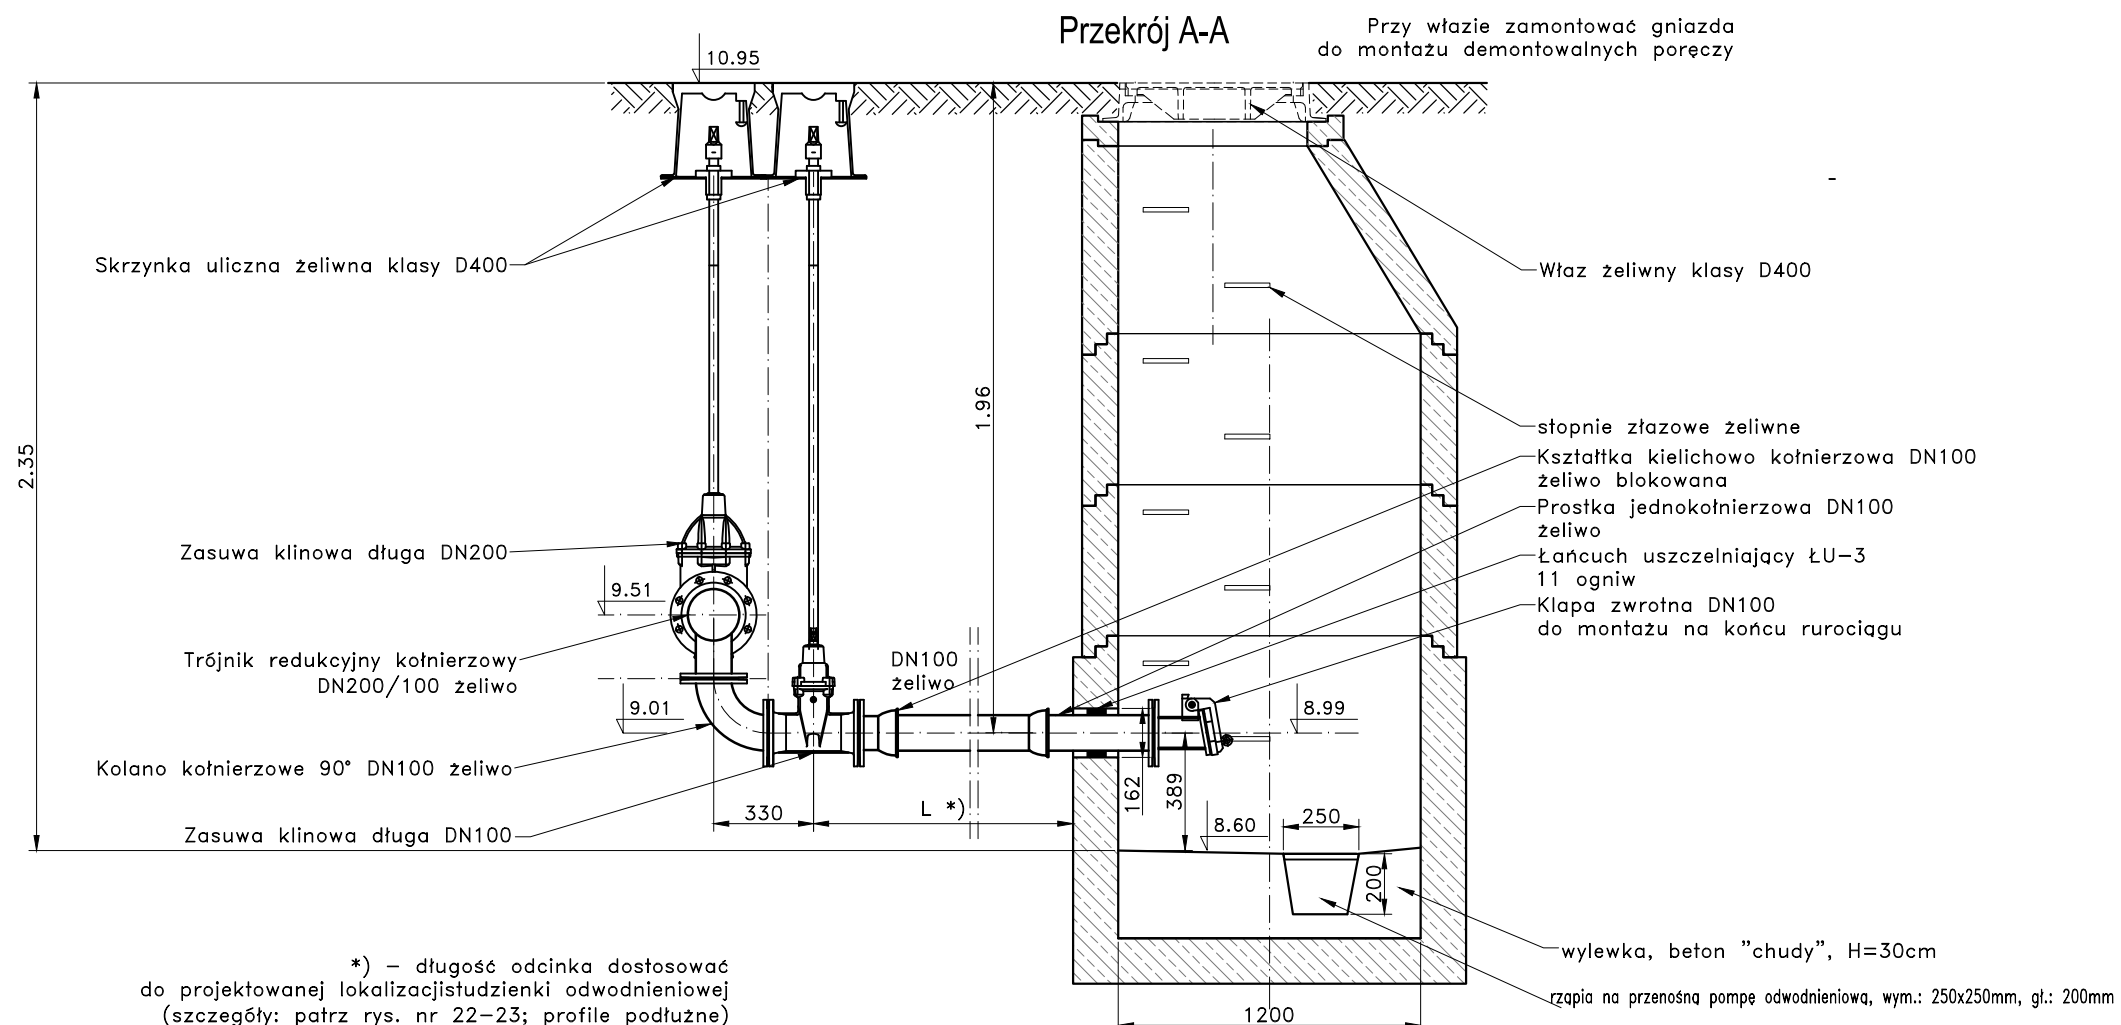

*) – długość odcinka dostosować do projektowanej lokalizacji studzienki odwodnieniowej (szczegóły: patrz rys. nr 22-23; profile podłużne)

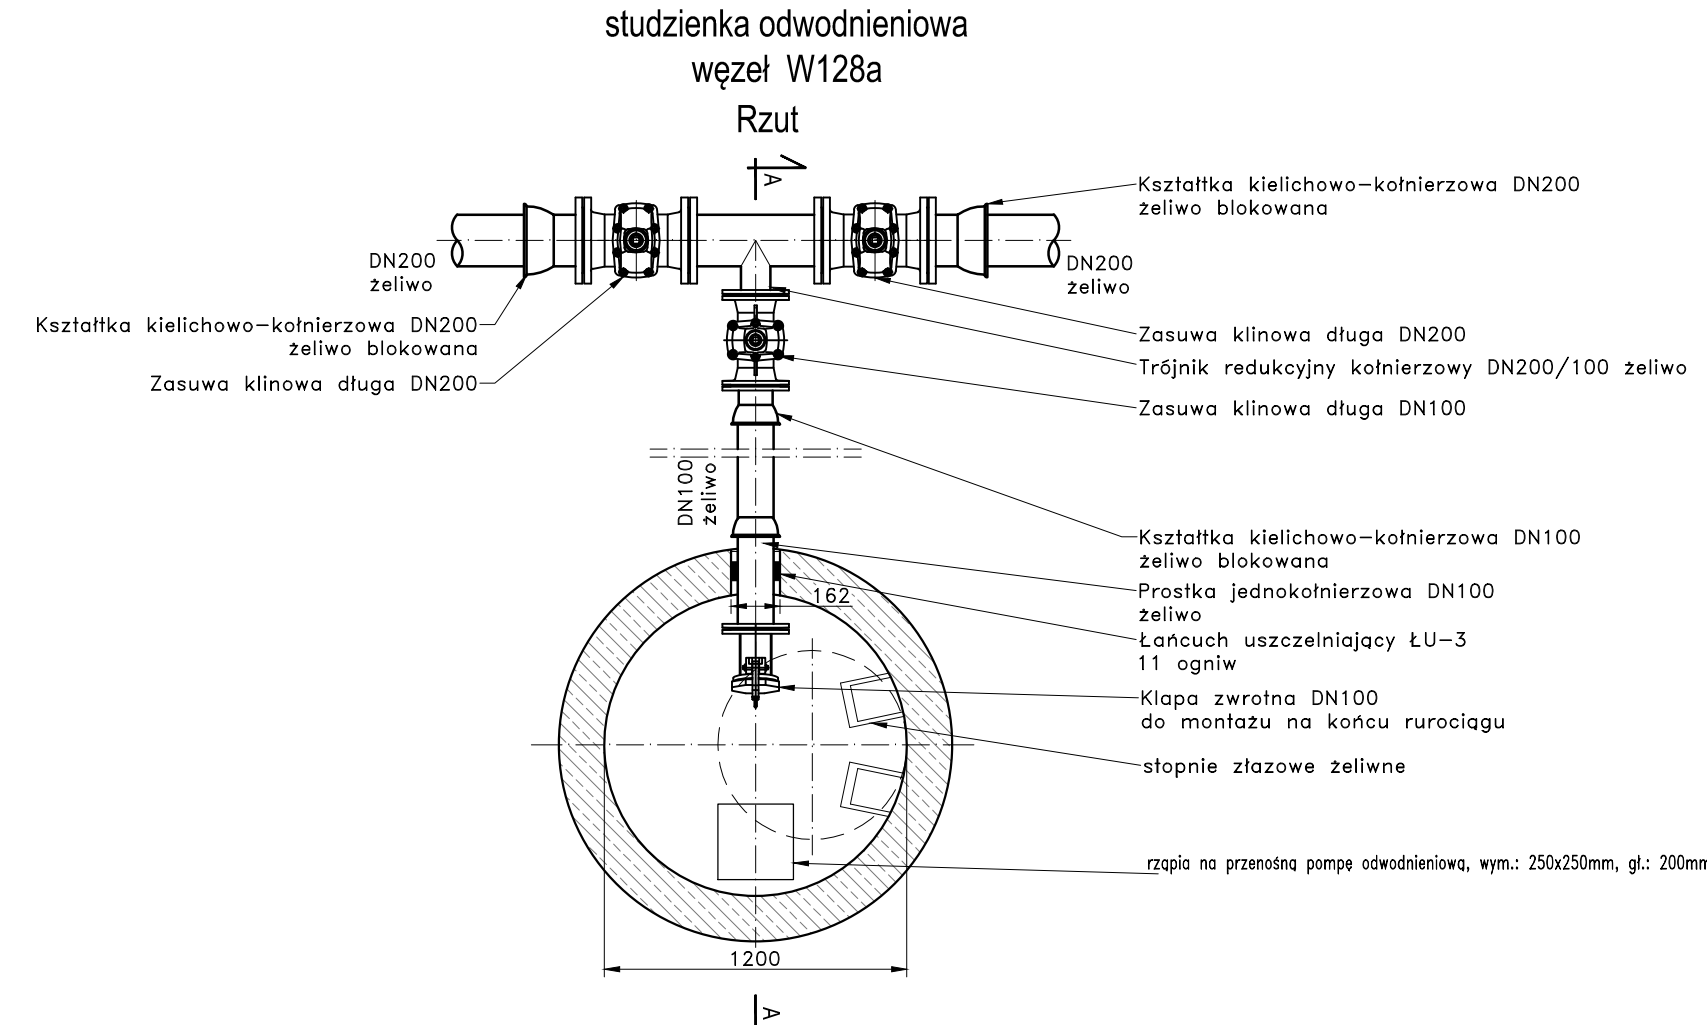

studzienka odwodnieniowa
Przekrój A-A

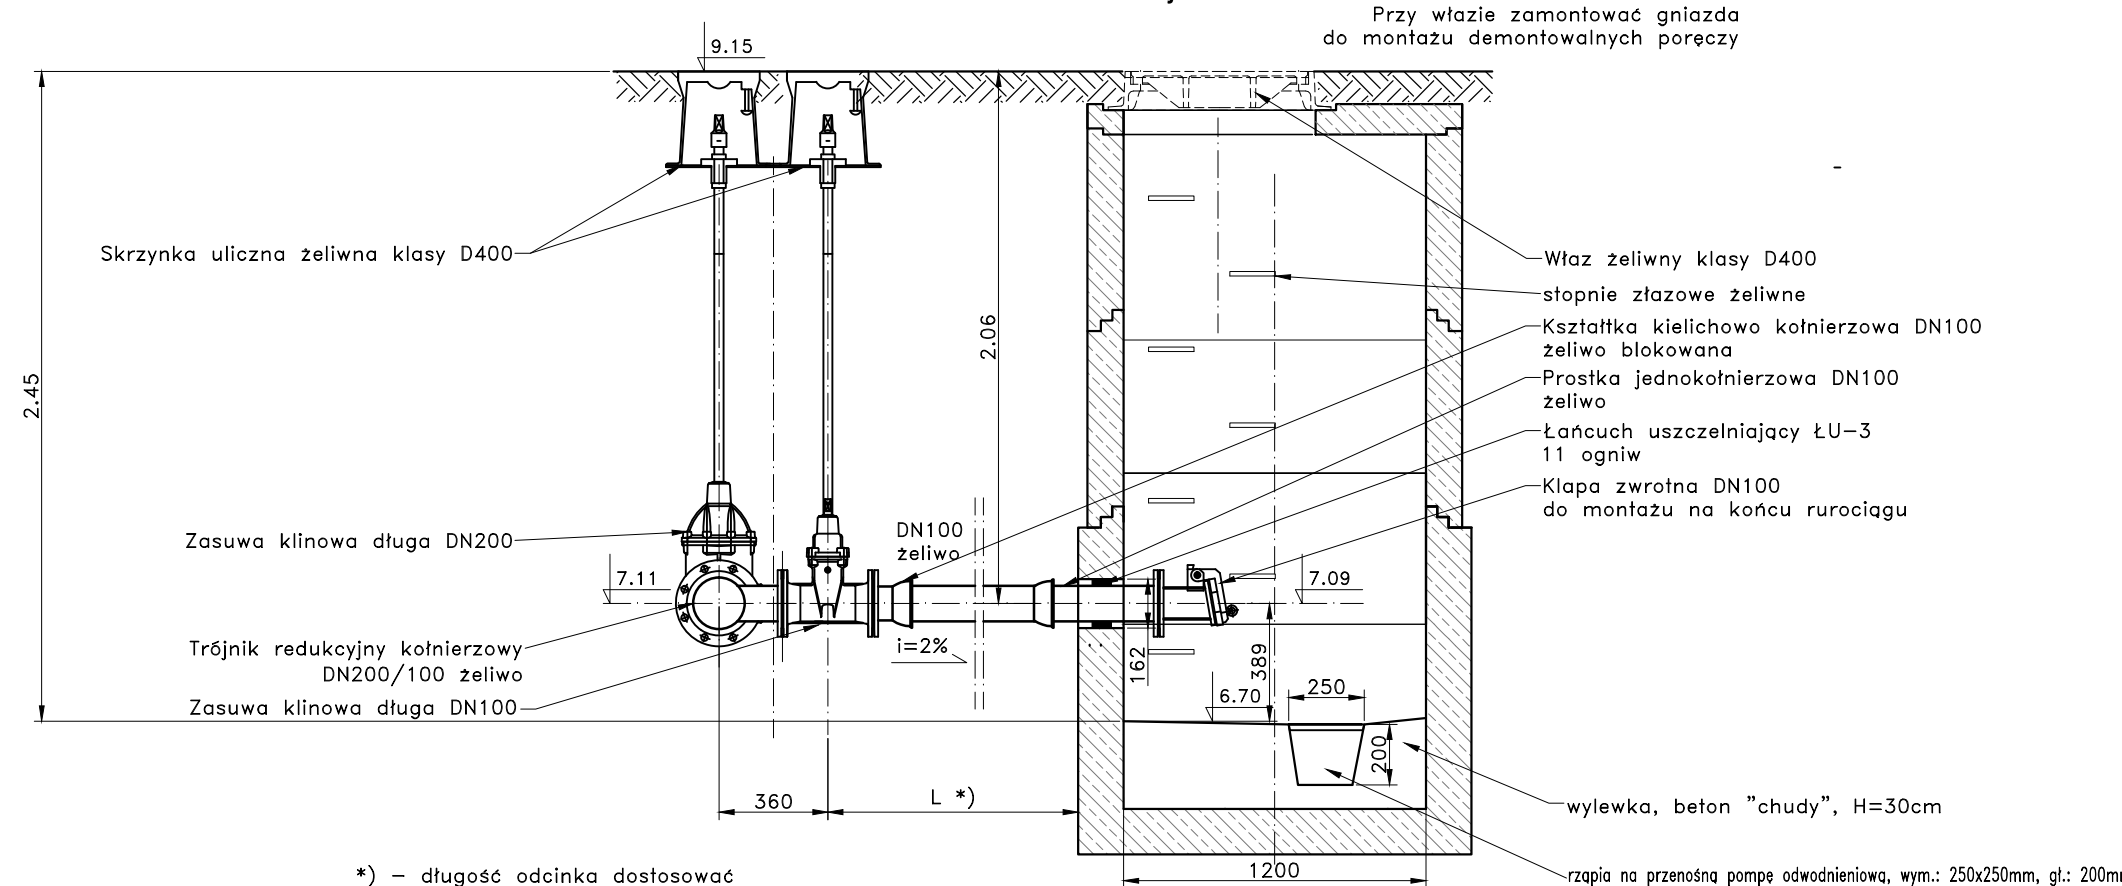

*) – długość odcinka dostosować do projektowanej lokalizacji studzienki odwodnieniowej (szczegóły: patrz rys. nr 22-23; profile podłużne)

Jednostka projektowa:
"INWOD"
Instytut Inżynierii Środowiska Wodnego
Pracownia Inżynierii
70-781 Szczecin
ul. Żołnierzy Wolności 188
tel./fax. 091-488-38-28

projektant:
mgr inż. Piotr Byczkowski
upr. nr 160/Sz/2002

projektant/opracował:
mgr inż. Piotr Byczkowski
upr. nr 160/Sz/2002

opracował:
mgr inż. Waldemar Łagiewka
upr. 232/Sz/89

inwestor:
Zakład Wodociągów i Kanalizacji Sp. z o.o.
ul. Goliśza 10
71-682 Szczecin

przedsięwzięcie:
Rozbudowa infrastruktury wodociągowej w Szczecinie

tytuł zadania:
Budowa "spinki" wodociągu łączącej osiedle Wielgowo z osiedlem Załom w Szczecinie

studium:
PROJEKT WYKONAWCZY

tytuł opracowania:
Projekt zagospodarowania terenu
Projekt architektoniczny - budowlany

tytuł rysunku:
studzienka odwodnieniowa W20a, W83b, W128a

mięjsce i data:
SZCZECIN, 12. 2018

skala:
1:25

nr rys.:
25