



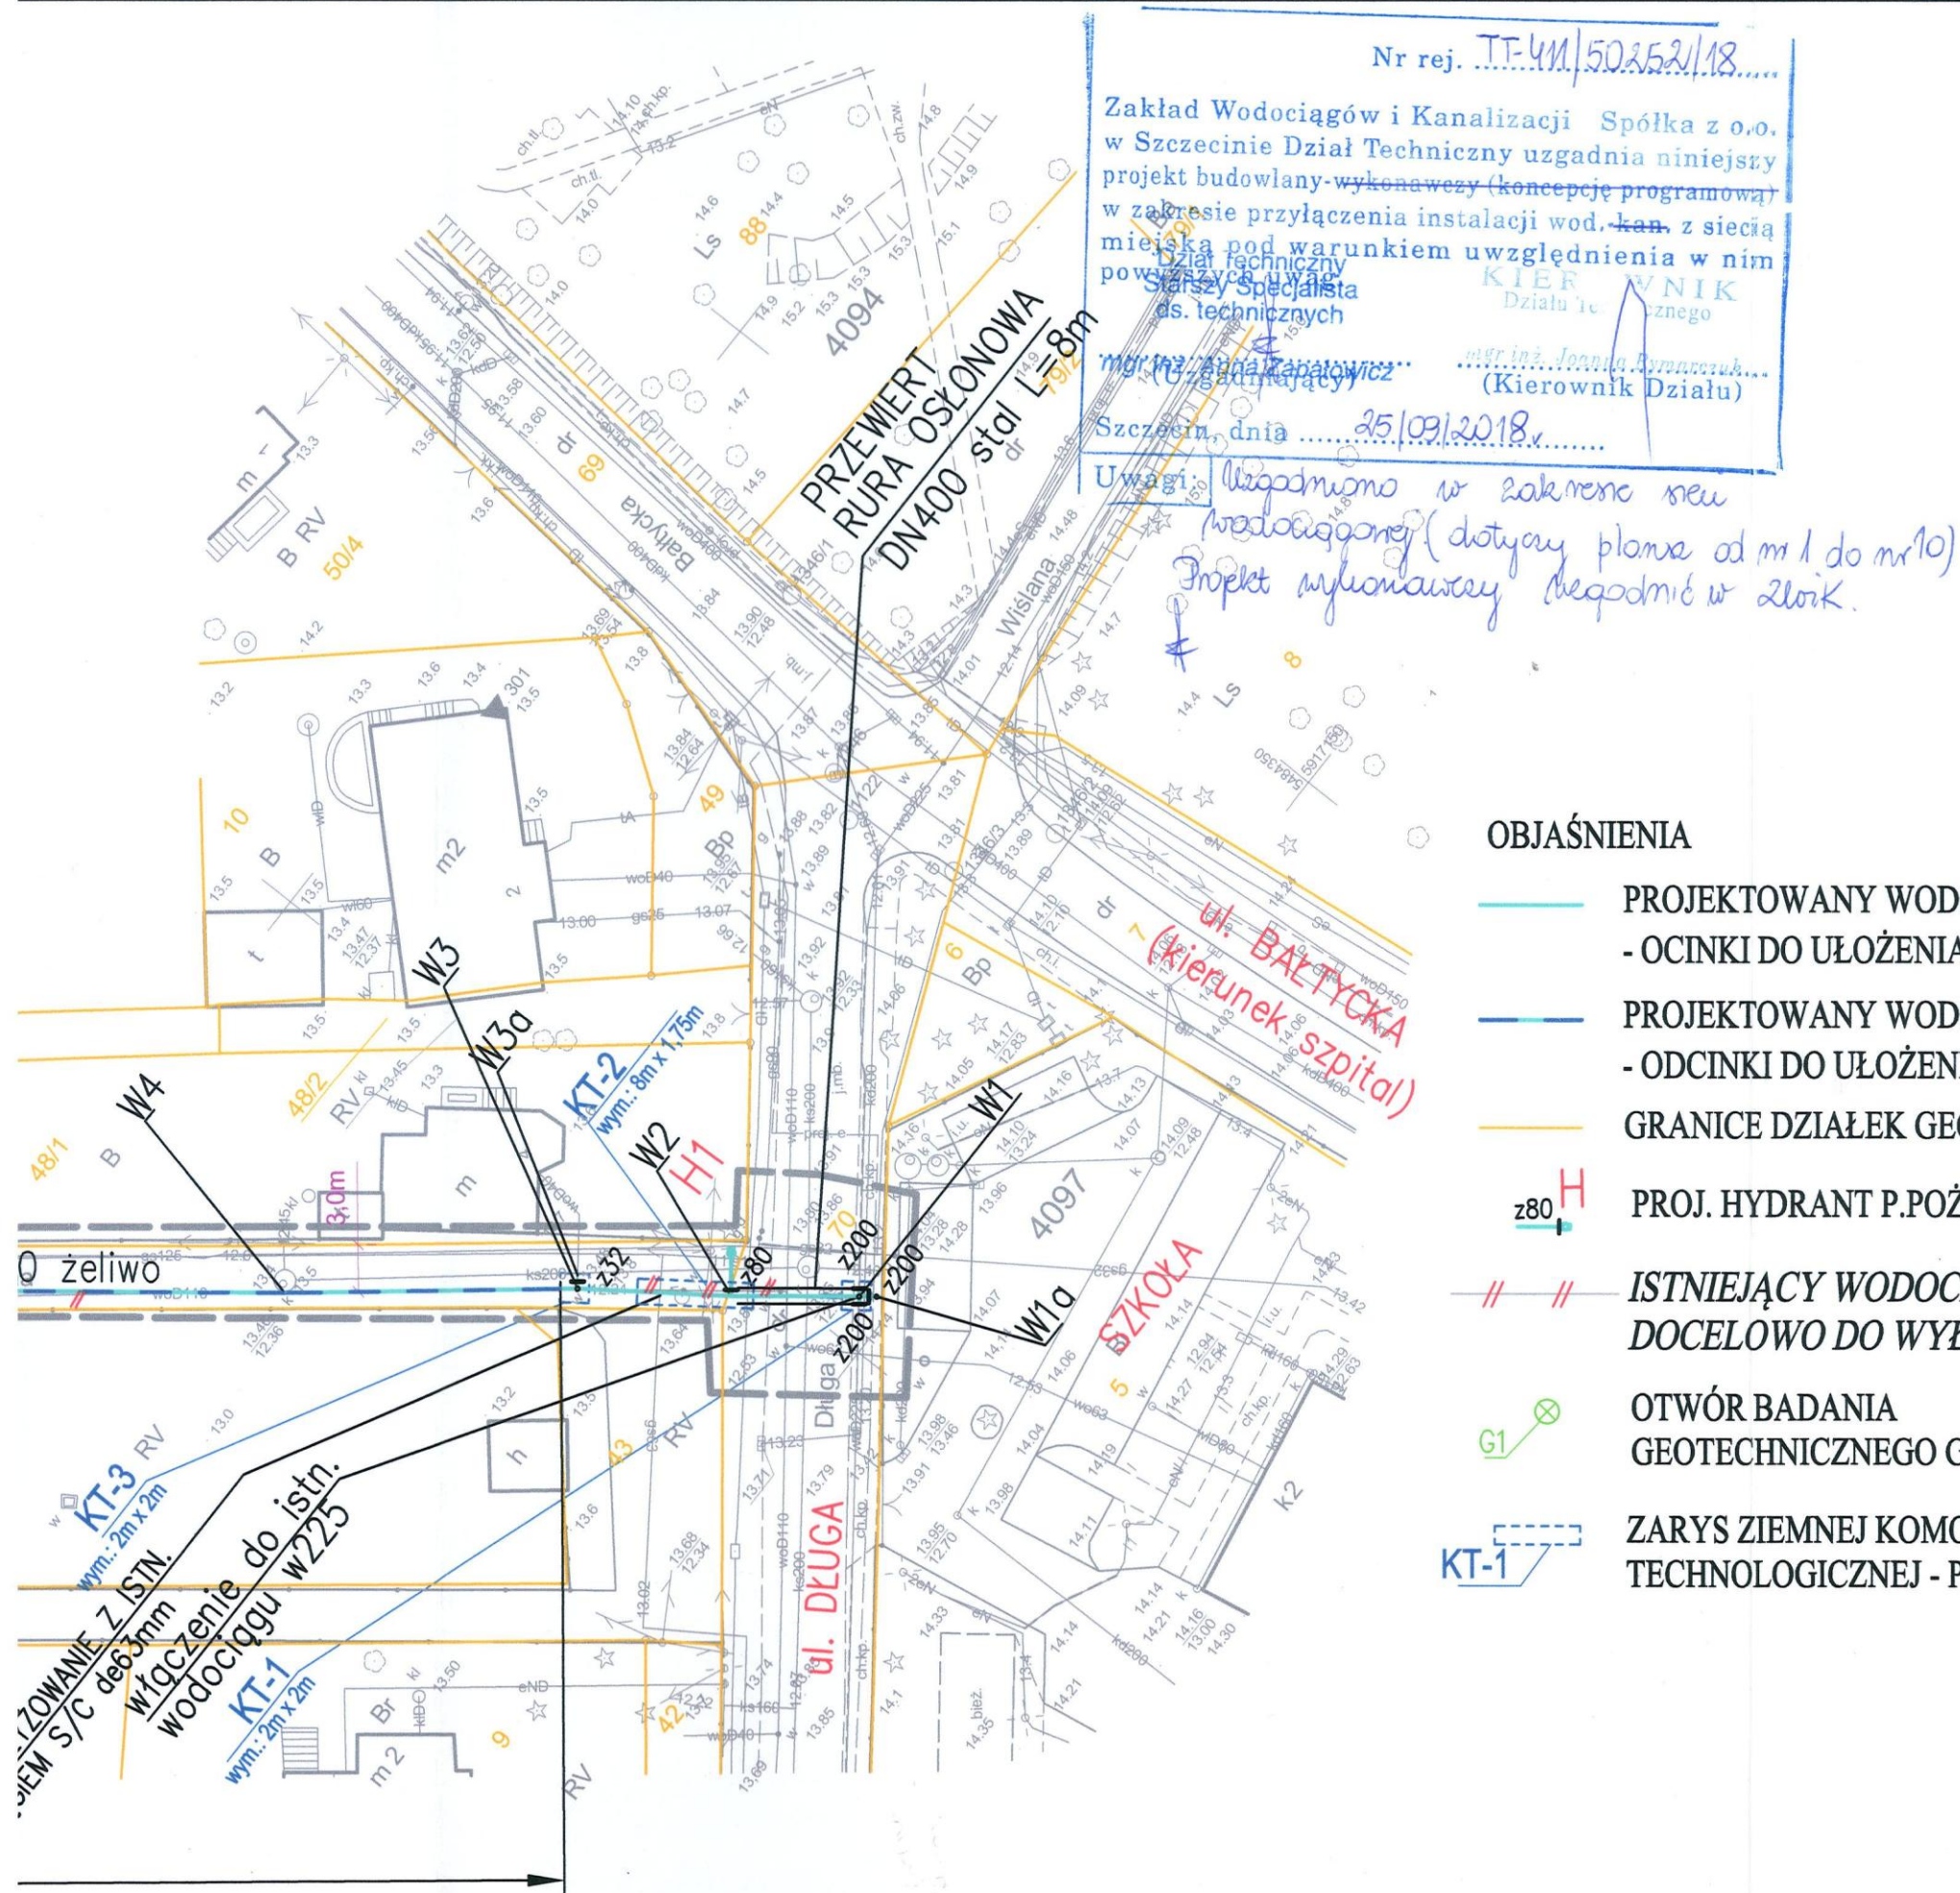

## OBJAŚNIENIA

- PROJEKTOWANY WODOCIĄG DN200  
- OCINKI DO UŁOŻENIA W WYKOPIE OTWARTYM
- PROJEKTOWANY WODOCIĄG DN200  
- ODCINKI DO UŁOŻENIA METODĄ BEZWYKOPOWĄ
- GRANICE DZIAŁEK GEODEZYJNYCH
- H PROJ. HYDRANT P.POŻ. NADZIEMNY DN80
- // // ISTNIEJĄCY WODOCIĄG  
DOCELOWO DO WYŁĄCZENIA Z EKSPLOATACJI
- ⊗ OTWÓR BADANIA  
GEOTECHNICZNEGO GRUNTU
- KT-1 ZARYS ZIEMNEJ KOMORY  
TECHNOLOGICZNEJ - PRZEWIERTOWEJ

## SCHEMAT ŁĄCZENIA RYSUNKÓW

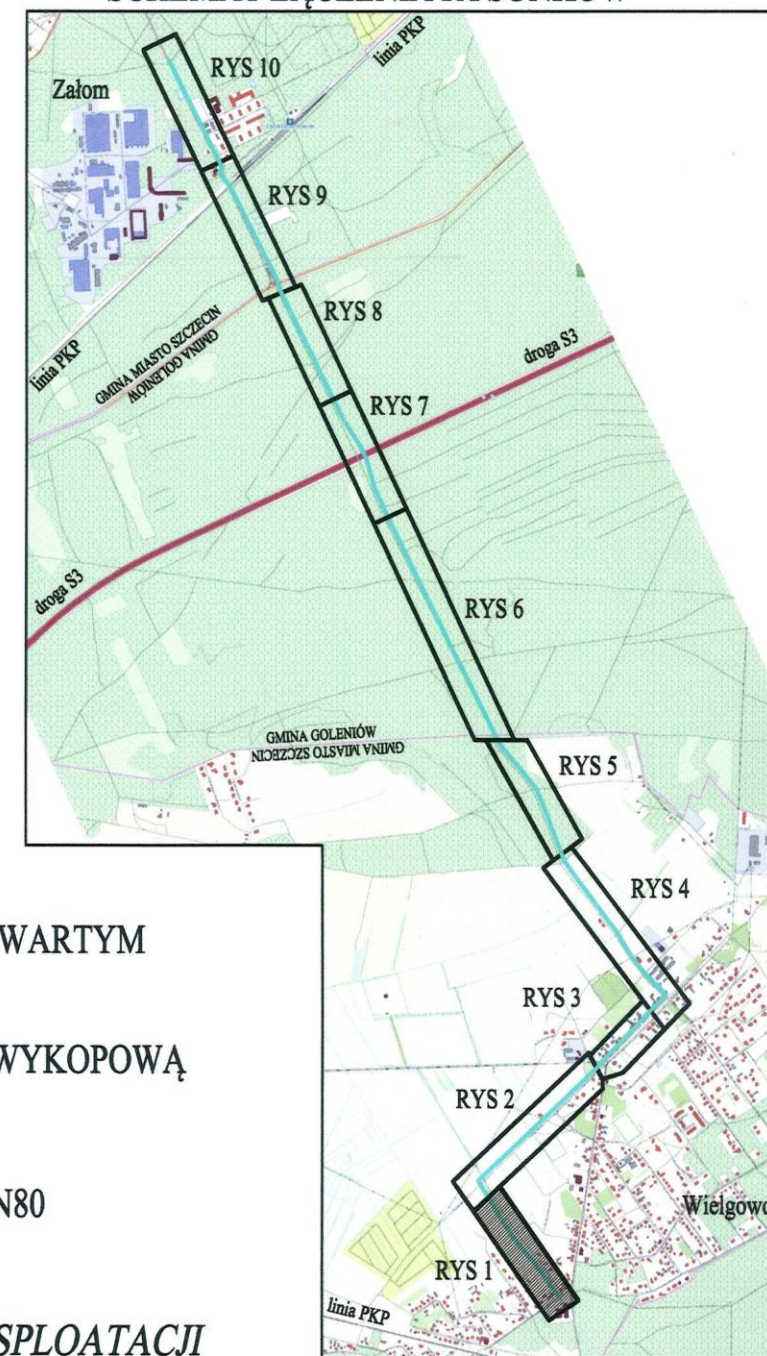

jednostka projektowa:

**"INWOD"**  
Inżynieria Środowiska Wodnego  
Projektowanie i Nadzory

70-761 Szczecin  
ul. Zielona Wądoz 18B  
tel./fax. 091-488-38-28

projektant:  
mgr inż. Piotr Byczkowski  
upr. nr 160/Sz/2002  
w specjalności instalacyjnej w zakresie sieci, instalacji i urządzeń wodociągowych i kanalizacyjnych, ciepłych wentylacyjnych i gazowych

branża instalacyjna - sanitarna  
projektował/opracował:  
mgr inż. Piotr Byczkowski  
upr. nr 160/Sz/2002  
w specjalności instalacyjnej w zakresie sieci, instalacji i urządzeń wodociągowych i kanalizacyjnych, ciepłych wentylacyjnych i gazowych

sprawdził:  
mgr inż. Waldemar Łągiewka  
upr. 232/Sz/89  
w specjalności instalacyjno-inżynierskiej w zakresie sieci wodociągowych, kanalizacyjnych i ochrony środowiska

inwestor:  
Zakład Wodociągów i Kanalizacji Sp. z o.o.  
ul. Gołsza 10  
71-682 Szczecin

przedsięwzięcie:  
Rozbudowa infrastruktury  
wodociągowej w Szczecinie

tytuł zadania:  
Budowa "spinki" wodociągu  
łączącej osiedle Wielgowo  
z osiedlem Załom w Szczecinie

stadium:  
PROJEKT BUDOWLANY

tytuł opracowania:  
Projekt zagospodarowania terenu  
Projekt architektoniczno - budowlany

tytuł rysunku:  
plan sytuacyjno - wysokościowy

miejsce i data:  
SZCZECIN, 09. 2018

skala:  
1:500

nr rys.:  
**1**

Pracownia projektowa zastrzega sobie w stosunku  
do niniejszego projektu wszelkie prawa wynikające  
z ustawy o prawie autorskim.