


SCHEMAT ŁĄCZENIA RYSUNKÓW

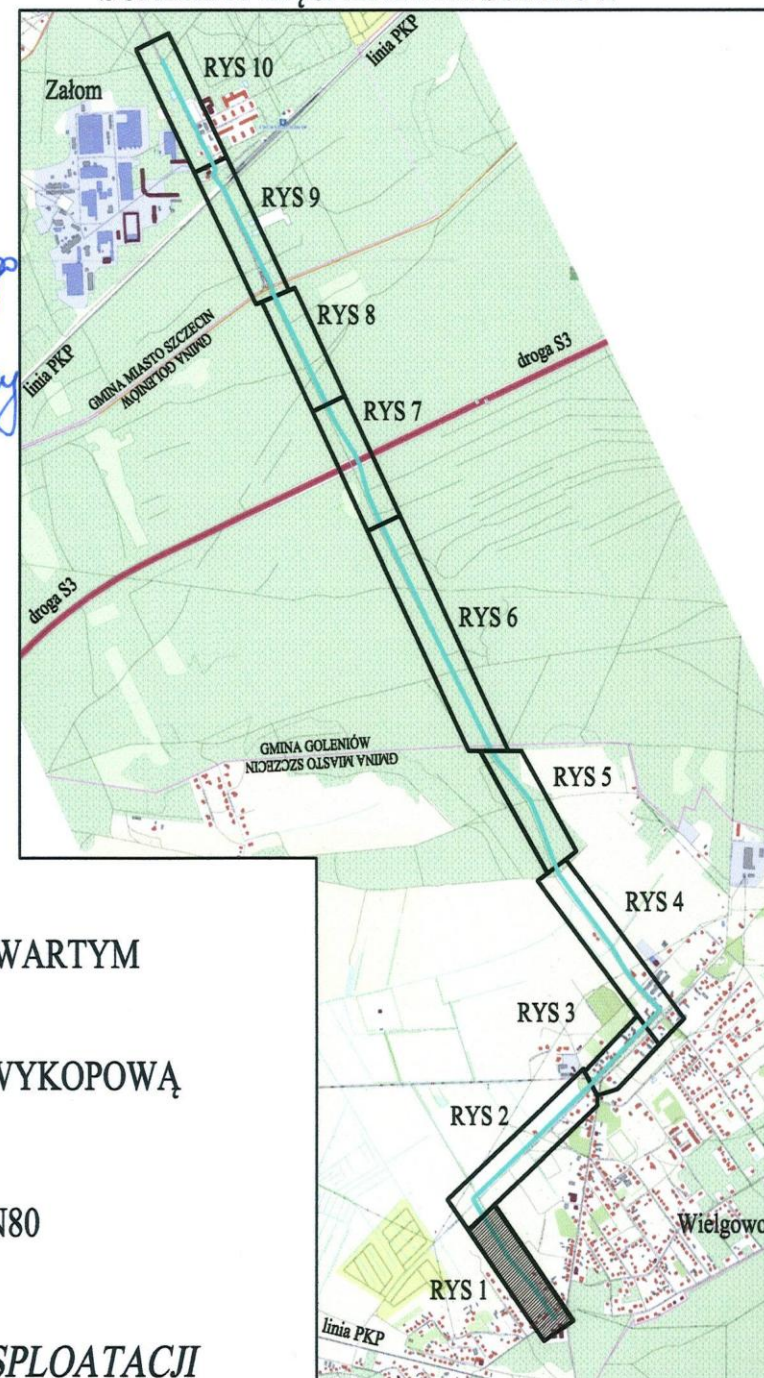

ZAKŁAD WODOCIĄGÓW I KANALIZACJI
Spółka z o.o. w Szczecinie
DZIAŁ TECHNICZNY
71-682 Szczecin, ul. Gollisza 10

Opinię o przychylności przekroju trasy projektowanego wodociągu (spinki) do 200 mm łączącego osiedle Wielgowo z osiedlem Załom. Dotyczy planów (1:10)


Dział Techniczny
Starszy Specjalista
ds. technicznych

mgr inż. Anna Zapałowicz

mgr inż. Joanna Rymarczuk

OBJAŚNIENIA

- PROJEKTOWANY WODOCIĄG DN200
- ODCINKI DO UŁOŻENIA W WYKOPIE OTWARTYM
- PROJEKTOWANY WODOCIĄG DN200
- ODCINKI DO UŁOŻENIA METODĄ BEZWYKOPOWĄ
- GRANICE DZIAŁEK GEODEZYJNYCH
- PROJ. HYDRANT P.POŻ. NADZIEMNY DN80
- ISTNIEJĄCY WODOCIĄG
DOCELOWO DO WYŁĄCZENIA Z EKSPLOATACJI
- OTWÓR BADANIA
GEOTECHNICZNEGO GRUNTU
- ZARYS ZIEMNEJ KOMORY
TECHNOLOGICZNEJ - PRZEWIERTOWEJ

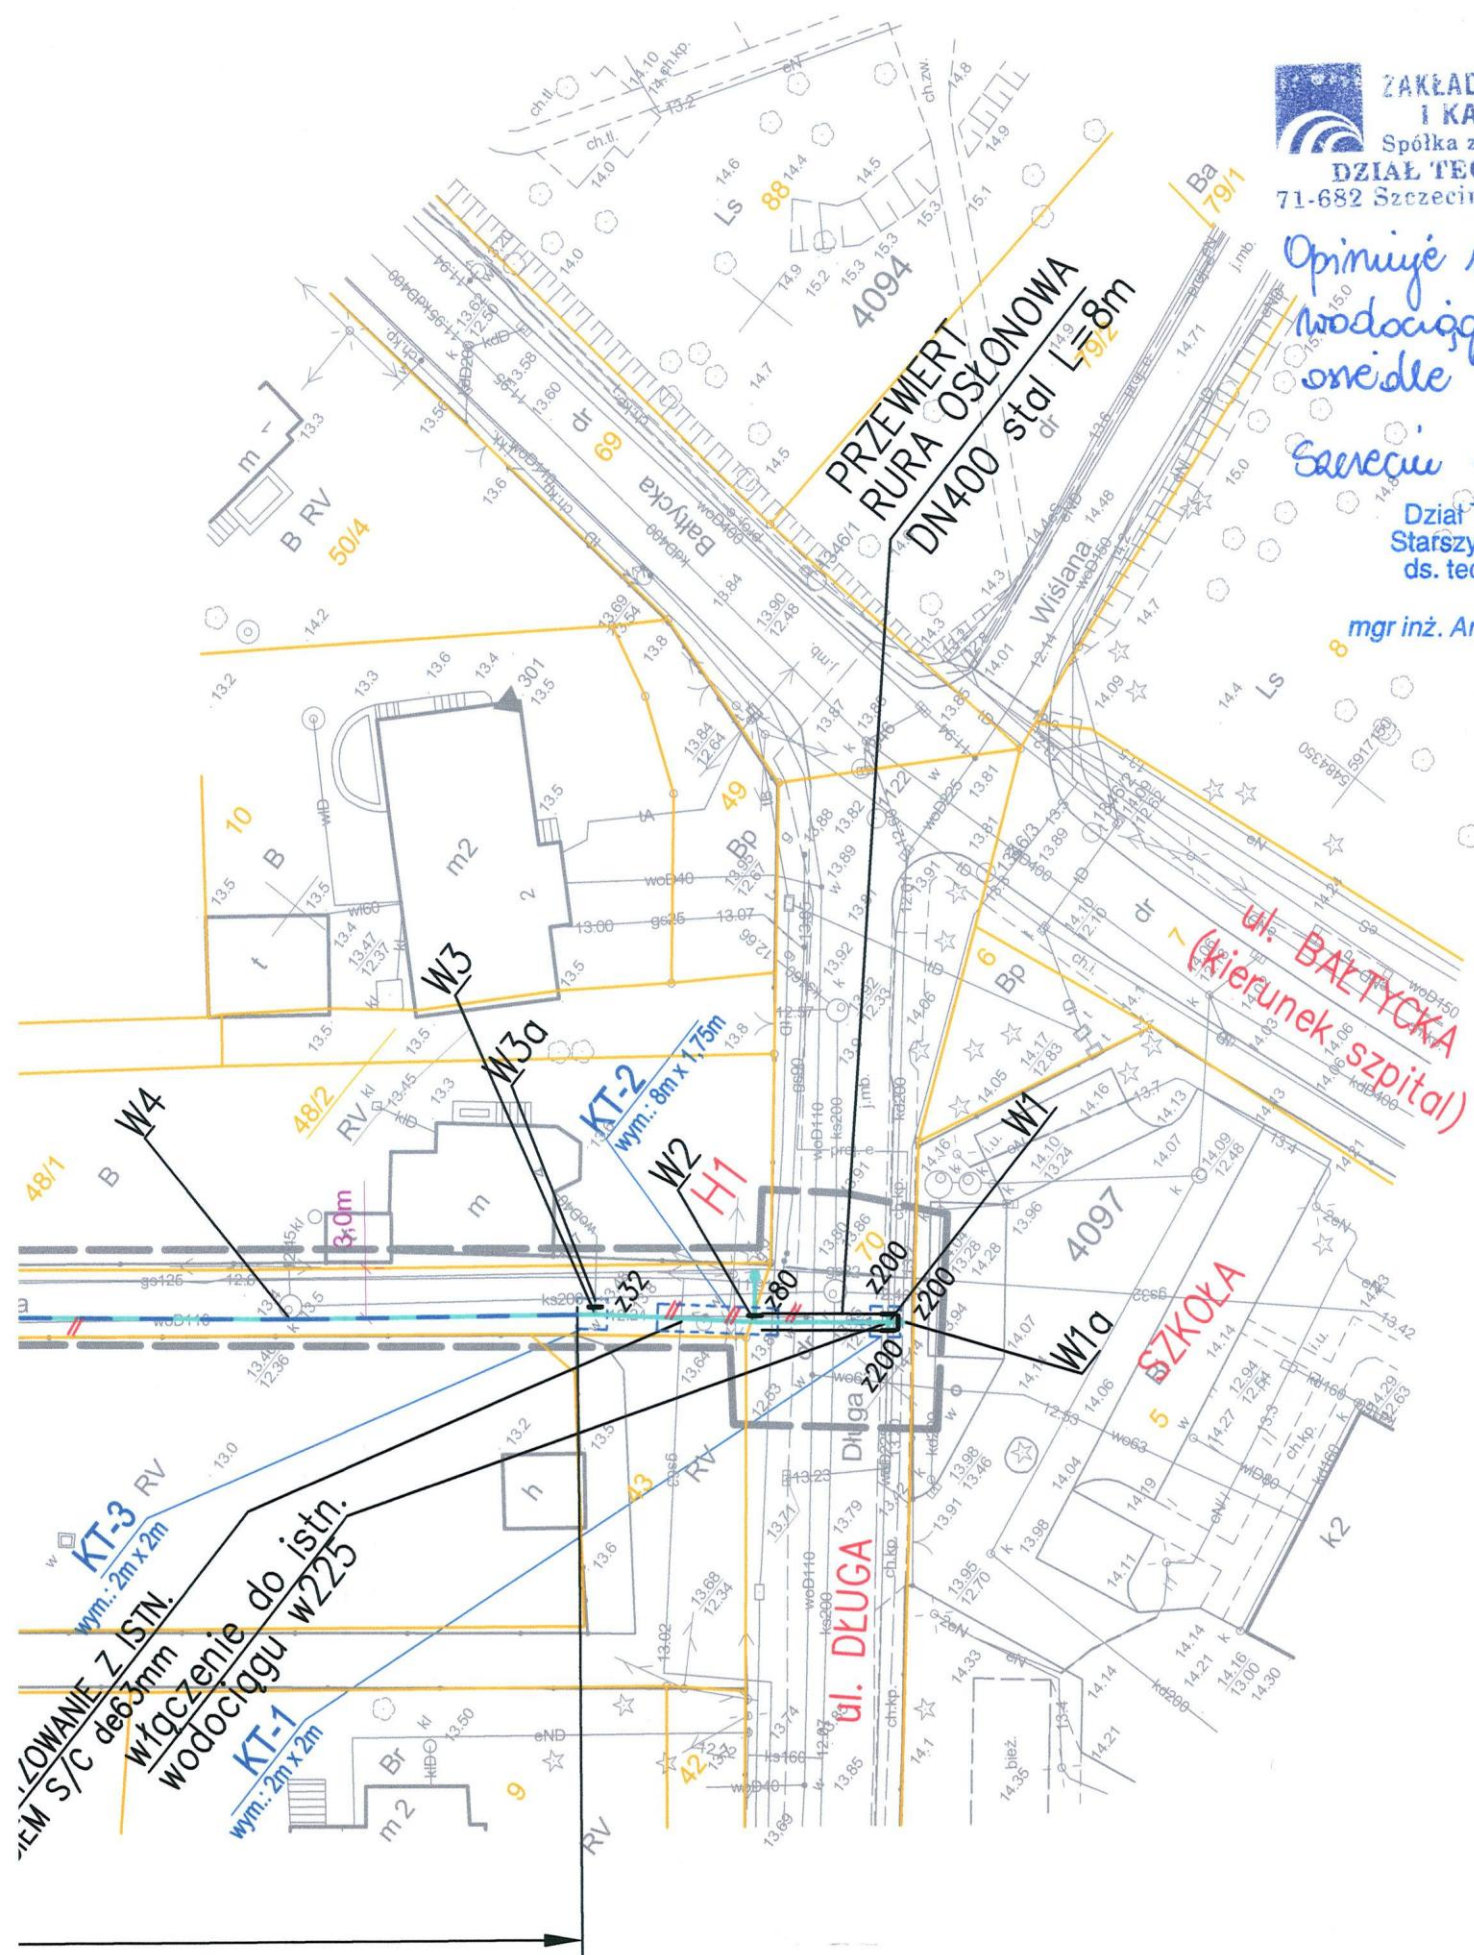

PLANSZA KOORDYNACYJNA

jednostka projektowa:
"INWOD"
Inżynieria Środowiska Wodnego
Projektowanie i Nadzór
70-781 Szczecin
ul. Zielona Wzgórze 18/8
tel./fax. 091-488-38-28

projektant:
mgr inż. Piotr Byczkowski
upr. nr 160/Sz/2002
w specjalności instalacyjnej w zakresie sieci, instalacji i urządzeń wodociagowych i kanalizacyjnych, ciepłych wentylacyjnych i gazowych

branża instalacyjna - sanitarna
projektował/opracował:
mgr inż. Piotr Byczkowski
upr. nr 160/Sz/2002
w specjalności instalacyjnej w zakresie sieci, instalacji i urządzeń wodociagowych i kanalizacyjnych, ciepłych wentylacyjnych i gazowych

sprawił:
mgr inż. Waldemar Łągiewka
upr. 232/Sz/89
w specjalności instalacyjno-inżynierskiej w zakresie sieci wodociagowych, kanalizacyjnych i ochrony środowiska

inwestor:
Zakład Wodociągów i Kanalizacji Sp. z o.o.
ul. Gollisza 10
71-682 Szczecin

przedsięwzięcie:
Rozbudowa infrastruktury wodociągowej w Szczecinie

tytuł zadania:
Budowa "spinki" wodociągu łączącej osiedle Wielgowo z osiedlem Załom w Szczecinie

stadium:
PROJEKT BUDOWLANY

tytuł opracowania:
Projekt zagospodarowania terenu
Projekt architektoniczno - budowlany

tytuł rysunku:
plan sytuacyjno - wysokościowy

miasto i data:
SZCZECIN, 06. 2018

skala:
1:500

nr rys.:
1

Pracownia projektowa zastrzega sobie w stosunku do niniejszego projektu wszelkie prawa wynikające z ustawy o prawie autorskim.