
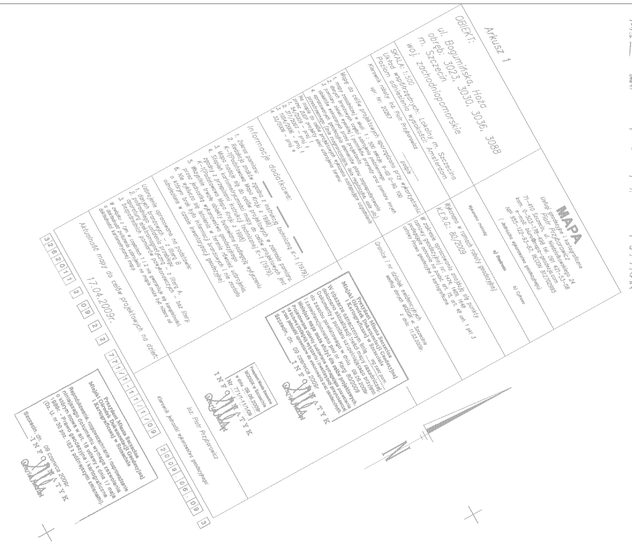


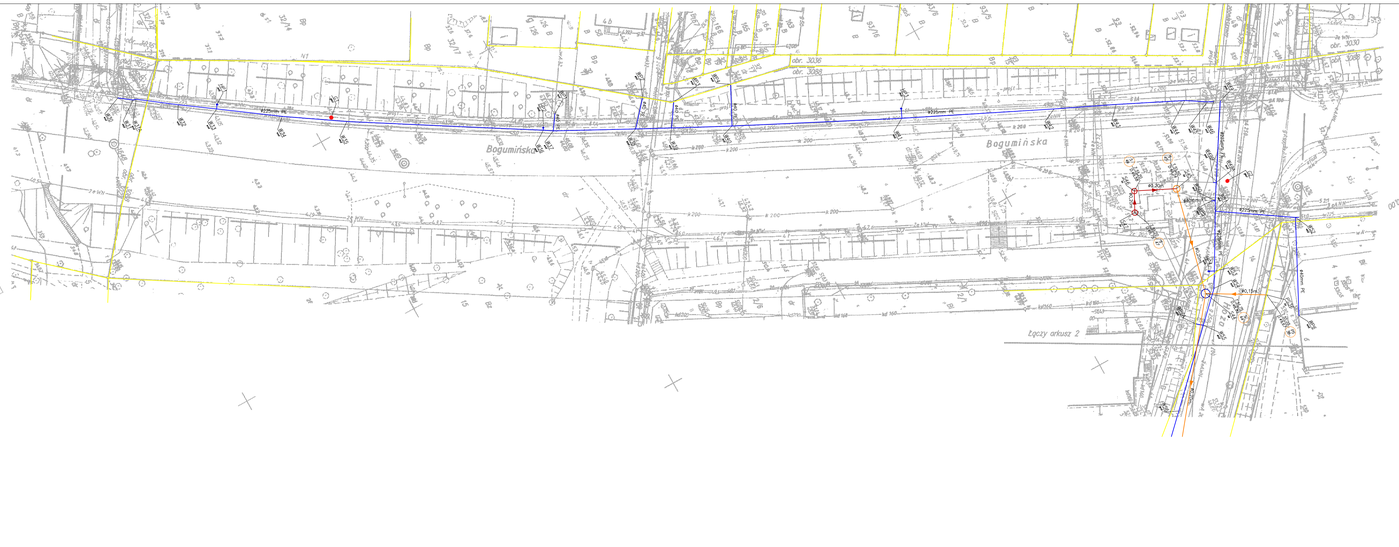

OZNACZENIA

- PROJ. KANAŁ SANITARNY Z KAMIONKI /WYKONANY METODĄ BEZWYKOPOWĄ/ – PRZECISK/
- PROJ. KANAŁ SANITARNY Z KAMIONKI /WYKONANY METODĄ TRADYCYJNĄ – WYKOP/
- PROJ. WODOCIĄG /PRZEŁOŻENIE ISTN. WODOCIĄGU/
- PROJ. SIEĆ WODOCIĄGOWA /WYKONANA METODĄ BEZWYKOPOWĄ/
- PROJ. STUDNIE KAN. SANIT. - ZAPUSZCZANE , ØN 2000mm
- PROJ. STUDNIE KAN. SANIT. - ZAPUSZCZANE , ØN 1500mm
- PROJ. STUDNIE KAN. SANIT. - USTAWIANE W GOTOWYM WYKOPIE , ØN 1200mm
- OTWÓR GEOLOGICZNY
- GRANICE DZIAŁEK
- ISTNIEJĄCE DRZEWA – INWENTARYZACJA ZIELENI

PROJEKTANT:	mgr inż. S. PADKOWSKI upr. bud. nr 369/71/Gd		**PROEKO S.C.** Biuro Projektowo-Consultingowe ul. Wita Stwosza 3, 71-175 SZCZECIN tel. 091 487-58-88 , tel./fax 091 487-30-15
OPRACOWAŁ:			
SPRAWDZIŁ:	mgr inż. P. PADKOWSKI upr. bud. nr 283/92/Sz		
INWESTOR:	ZAKŁAD WODOCIĄGÓW I KANALIZACJI sp. z o.o. ul. MAGISTRALNA GOLĘDZIN 13 71-180 SZCZECIN		NR EGZEMPL. P-160/2008
PRZEDSIĘWZIĘCIE:	PROJEKT BUDOWLANO-WYKONAWCZY BUDOWA SIECI WODOCIĄGOWEJ I SIECI KANALIZACJI SANITARNEJ W LOKALIZACJI ENERGETYCZNEGO SZCZECINA		DATA: 10.2010r.
OBIEKT:	SIEĆ WODOCIĄGOWA W UL. BOGUMIŃSKIEJ (UL. HOŻEJ) SIECI KANALIZACJI Z PRZYŁ. KOMIN W UL. HOŻEJ		SKALA: 1:500
TREŚĆ:	PROJEKT ZAGOSPODAROWANIA TERENU I BRANŻA SANITARNA		NR RYSUNKU: G / 1