Arkusz 9

OBIEKT:
ul. Gościsława
obręb: 3035, 3101
m. Szczecin
woj. zachodniopomorskie

MAPA

Usługi geodezyjne i kartograficzne
Piotr Przyborowicz
71-410 Szczecin, ul. Niedziałkowskiego 24
kom. 0-503-178-498 tel. 091 421-53-08
e-mail: biuro@mapa-geodezja.com
NIP 955-122-93-87, REGON 812702995
(Jednostka wykonawstwa geodezyjnego)

SKALA: 1:500
Układ współrzędnych: Lokalny m. Szczecina
Poziom odniesienia wysokości: Amsterdam

Wykonano metodą: a) Rastrowo b) Cyfrowo

Kierownik roboty: inż. Piotr Przyborowicz
upr. Nr: 20267 ..... podpis

Wykonano w ramach roboty geodezyjnej
K.E.R.G.: 80/2009

Mapę do celów projektowych sporządzono przy wykorzystaniu:
1. mapy zasadniczej w skali 1 : 500 sekcje: B-01 A-11
2. danych branżowych części uzbrojenia podziemnego
3. pomiaru zieleni wysokiej i pomników przyrody oraz pomiaru innych obiektów wskazanych przez projektanta
4. opracowanych geodezyjnie elementów planu zagospodarowania przestrzennego (linie rozgraniczające, linie regulacyjne, osie ulic)

W zakresie opracowania znajdują się punkty osnowy geodezyjnej nr: brak podlegające ochronie na podst. art. 15, art. 48 ust. 1 pkt 3 ustawy Prawo geodezyjne i kartograficzne.

Na mapie do celów projektowych wykazano następujące uzupełnienie przez ZUDP projekty sieci uzbrojenia terenu:
brak

Granice i nr działek ewidencyjnych
według danych MODGiK w: Szczecinie
z dnia: 11.03.2009r.

Informacje dodatkowe:
1. Zakres pomiaru: ....
2. Redakcja znaków zgodna z instrukcją techniczną K-1 (1979), K-1(Podstawowa Mapa Kraju z 1998)
3. Mapa nadaje się do celów projektowych w zakresie pomiaru.
4. Stopień kartometryczności mapy do celów projektowych jest zgodny z przepisami instrukcji technicznej K-1 (1979), K-1(Podstawowa Mapa Kraju z 1998)
5. Wszystkie trwałe obiekty budowlane podlegają wyłączeniu przez jednostkę wykonawstwa geodezyjnego
6. Nie wyklucza się istnienia w terenie również uzbrojenia, o którym brak była informacji branżowych i nie zostało odnalezione w czasie inwentaryzacji geodezyjnej

Prezydent Miasta Szczecina
Miejski Ośrodek Dokumentacji Geodezyjnej i Kartograficznej w Szczecinie
W obszarze oznaczonym linią ..... wg zał. poz.
dokonano aktualizacji treści mapy zasadniczej.
Dokumenty z pomiaru uzupełniającego przyjęto do zasobu powiatowego w dniu 09.06.2009r
i zaewidencjonowano pod nr Kerg 80/2009
Niniejsza mapa może służyć dla celów projektowych.
Projektowane obiekty budowlane wymagające pozwolenia na budowę podlegają wyłączeniu i inwentaryzacji powykonawczej przez jednostkę uprawnioną do wykonywania prac geodezyjnych.
Szczecin, dn. 09 czerwca 2009r
INFORMATYK

Prezydent Miasta Szczecina
MODGiK w Szczecinie
w dniu 09.06.2009r
Nr 7719-11/109
INFORMATYK

Uzbrojenie opracowano na podstawie:
1. danych branżowych – z literą B
2. pośredniego ustalenia przebiegu aparaturą elektromagnetyczną – z literą A.
3. bezpośrednich pomiarów powykonawczych – bez litery.


W związku z tym w częściach 1 i 2 nie gwarantuje się kompletności, a dokładność położenia uzbrojenia na mapie może być niższa od dokładności kartometrycznej mapy.

Aktualność mapy do celów projektowych na dzień:
17.04.2009r.

inż. Piotr Przyborowicz
Kierownik jednostki wykonawstwa geodezyjnego:

3 2 6 2 0 1 1 2 0 9 2 2 7 7 9 / 1 - 1 1 / 1 / 0 9 2 0 0 9 . 0 6 . 0 9 3

Prezydent Miasta Szczecina
Miejski Ośrodek Dokumentacji Geodezyjnej i Kartograficznej w Szczecinie
Reprodukowanie, rozpowszechnianie i rozprowadzanie niniejszego dokumentu wymaga zezwolenia o którym mowa w art. 18 ustawy z dnia 17 maja 1989r. - Prawo geodezyjne i kartograficzne (Dz. U. nr 30 poz. 163 z późniejszymi zmianami).
Szczecin, dn. 09 czerwca 2009r
INFORMATYK

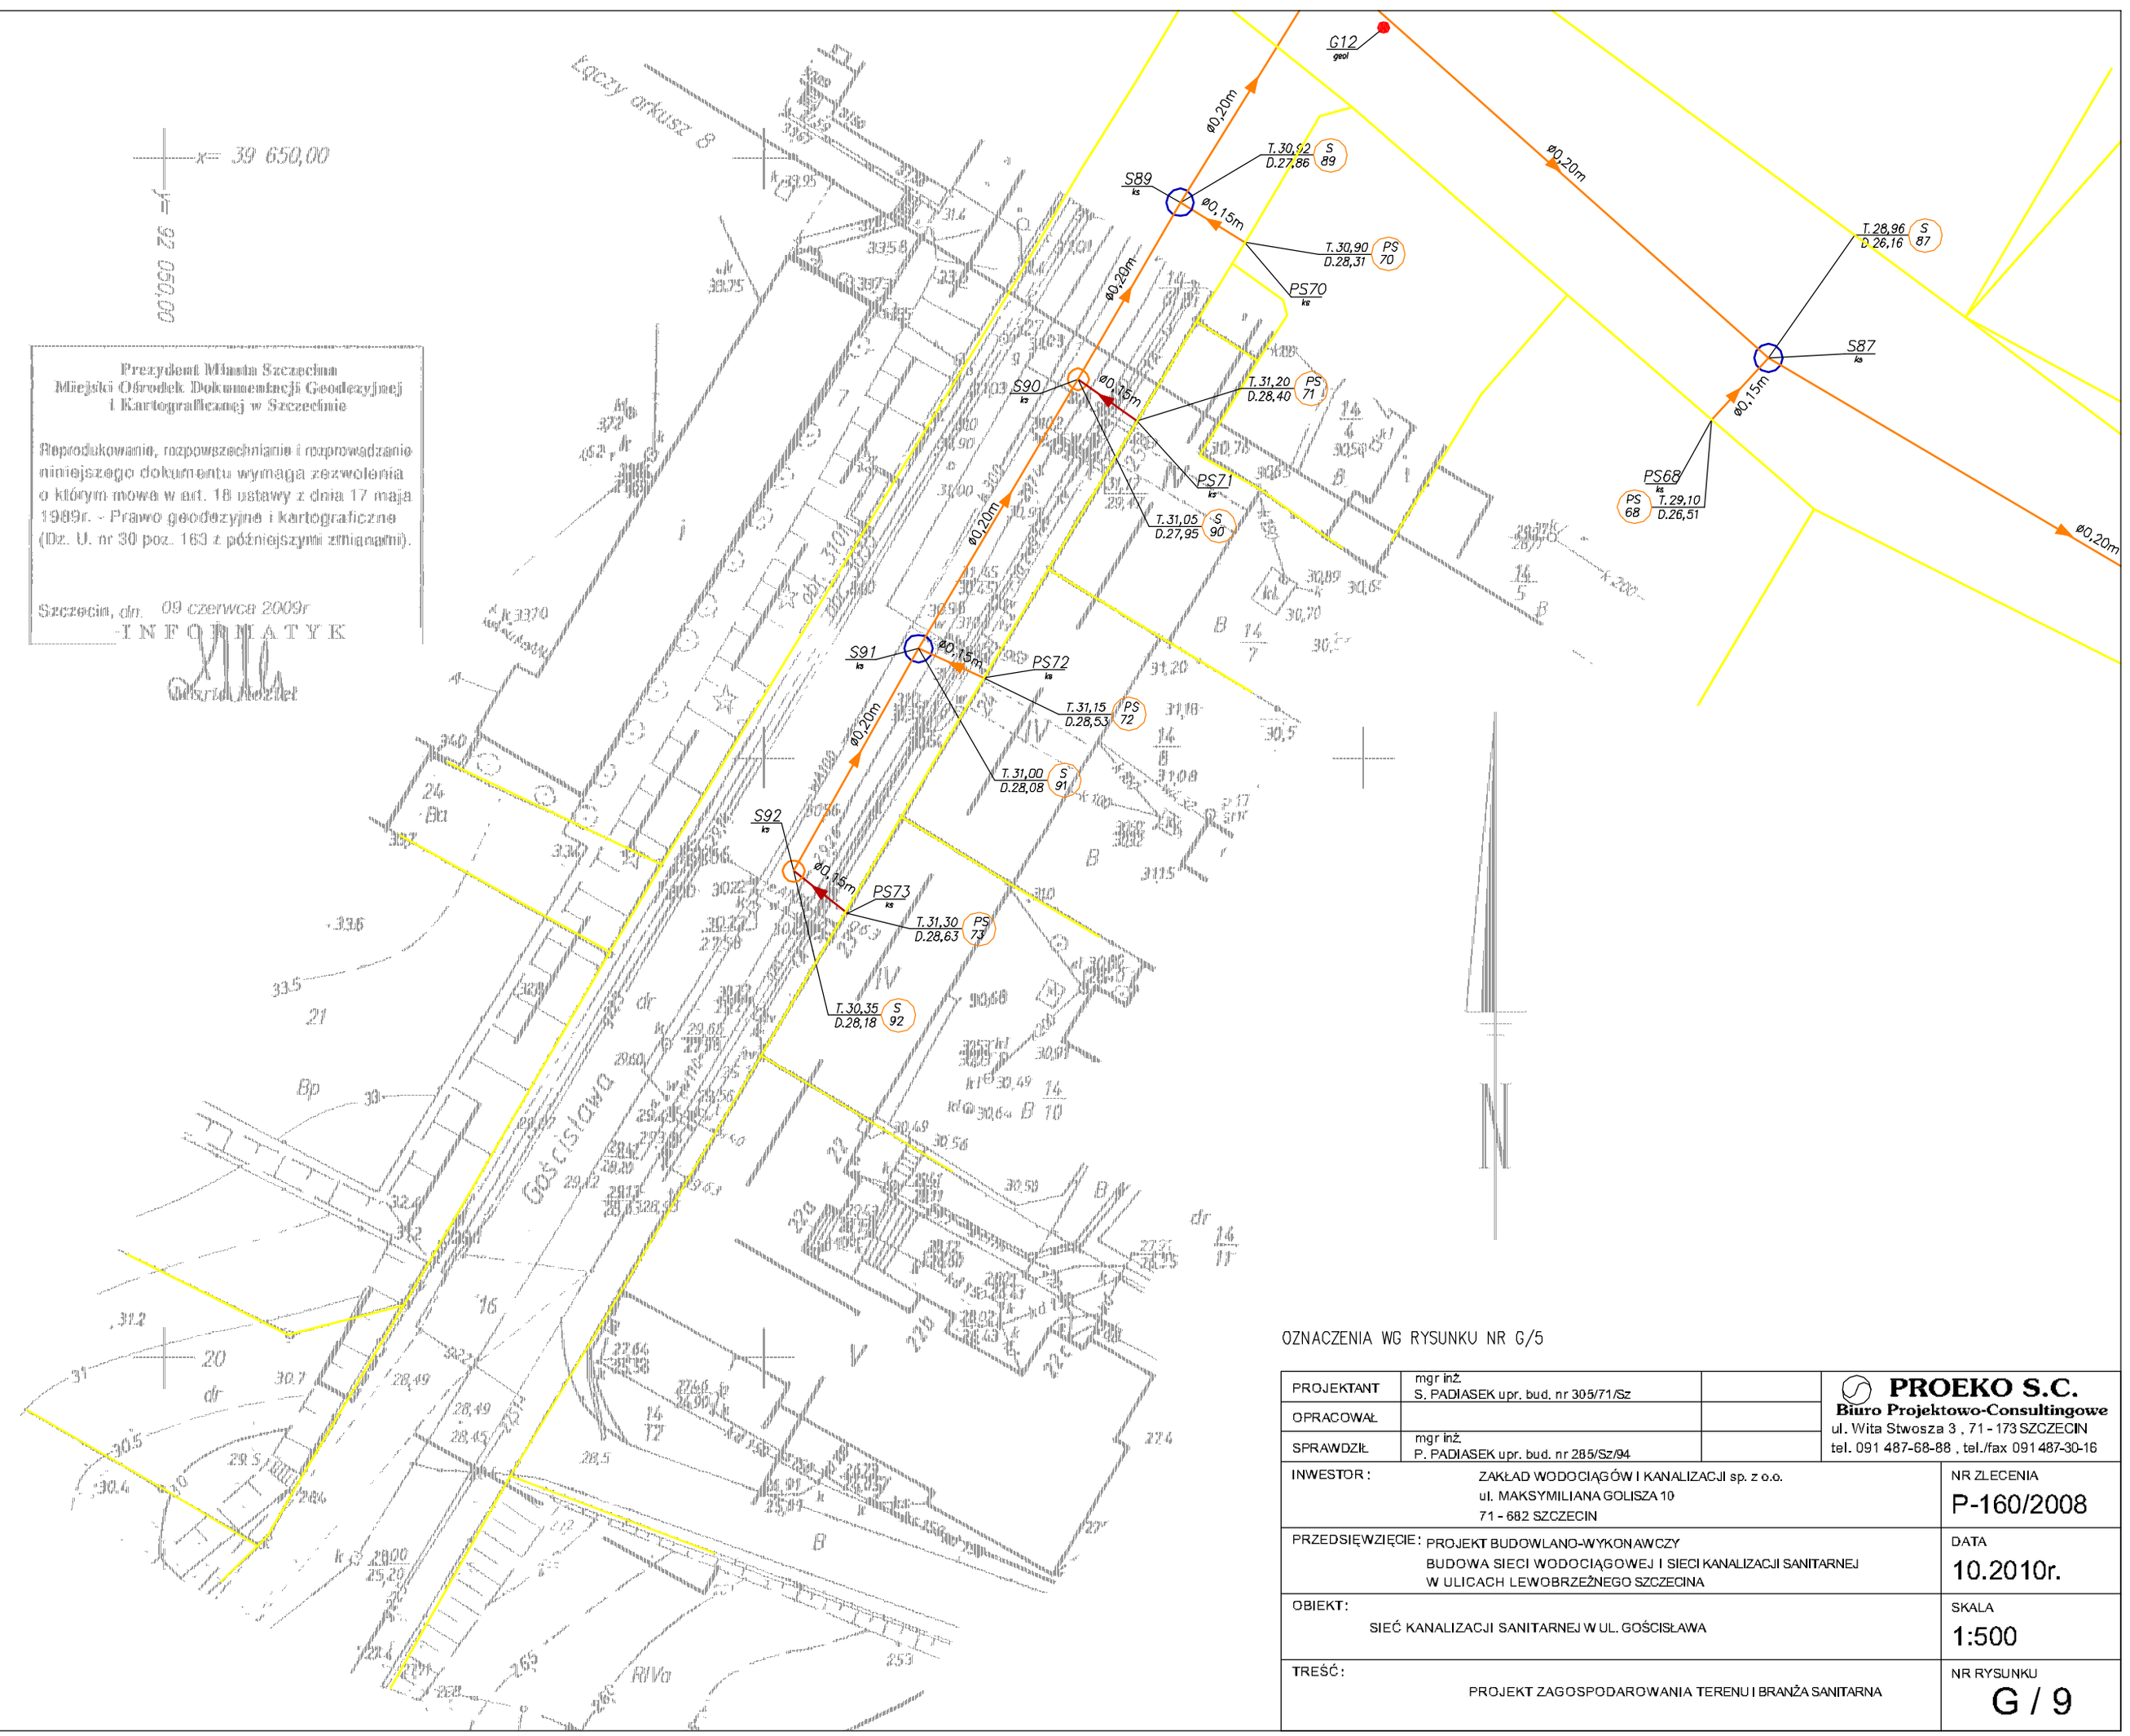

OZNACZENIA WG RYSUNKU NR G/5

PROJEKTANT	mgr inż. S. PADIASEK upr. bud. nr 305/71/Sz		PROEKO S.C. Biuro Projektowo-Consultingowe ul. Wita Stwosza 3 , 71-173 SZCZECIN tel. 091 487-68-88 , tel./fax 091 487-30-16
OPRACOWAŁ			
SPRAWDZIŁ	mgr inż. P. PADIASEK upr. bud. nr 285/Sz/94		

INWESTOR: ZAKŁAD WODOCIĄGÓW I KANALIZACJI sp. z o.o. ul. MAKSYMILIANA GOLISZA 10 71-682 SZCZECIN	NR ZLECENIA P-160/2008
PRZEDSIĘWZIĘCIE: PROJEKT BUDOWLANO-WYKONAWCZY BUDOWA SIECI WODOCIĄGOWEJ I SIECI KANALIZACJI SANITARNEJ W ULICACH LEWOBRZEŻNEGO SZCZECINA	DATA 10.2010r.
OBIEKT: SIEĆ KANALIZACJI SANITARNEJ W UL. GOŚCISŁAWA	SKALA 1:500
TREŚĆ: PROJEKT ZAGOSPODAROWANIA TERENU I BRANŻA SANITARNA	NR RYSUNKU G / 9