OBIEKT:
woj. zachodniopomorskie
Jednostka ewidencyjna: 326201_1, M. Szczecin
Obręb ewidencyjny: 326201_1.3022
ul. Zgorzelecka, Retry
dz. nr 9/7, 13/2

SKALA: 1:500
Układ współrzędnych: 2000/15
Poziom odniesienia wysokości:
Amsterdam

Kierownik roboty:
mgr inż. Michał Gniewosz, upr. nr 12920 zakres 1 i 2
(imię, nazwisko, nr i zakres uprawnień)

Mapę do celów projektowych sporządzono przy wykorzystaniu:
1. mapy zasadniczej w skali 1:500, sekcje: 5.201.17.23.4.1, 23.2.3
2. danych branżowych części uzbrojenia podziemnego
3. pomiaru zieleni wysokiej i pomników przyrody oraz pomiaru innych obiektów wskazanych przez projektanta
~~4. opracowanych geodezyjnie elementów planu zagospodarowania przestrzennego (linie rozgraniczające, linie regulacyjne, osie ulic)~~

Na mapie do celów projektowych wykazano następujące uzgodnione przez ZUDP projekty sieci uzbrojenia terenu:
1. ZUDP 609/2007 – proj. w, k, e
2. ZUDP 755/2010 – proj. k
3. ZUDP 687/2010 – proj. w, k

Informacje dodatkowe:
– – – – – – – – – zakres pomiaru
1. Mapa została sporządzona zgodnie z rozporządzeniem MSWiA z dnia 9.11.2011 r. w sprawie standardów technicznych wykonywania geodezyjnych pomiarów sytuacyjnych i wysokościowych oraz opracowywania i przekazywania wyników tych pomiarów do państwowego zasobu geodezyjnego i kartograficznego. (Dz. U. Nr. 263 poz. 1572)
2. Mapa nadaje się do celów projektowych w zakresie pomiaru.
3. Wszystkie trwałe obiekty budowlane podlegają wyłączeniu przez jednostkę wykonawstwa geodezyjnego.
4. Nie wyklucza się istnienia w terenie również uzbrojenia, o którym brak było informacji branżowych i nie zostało odnalezione w czasie inwentaryzacji geodezyjnej.
~~5. Mapa zgodna z przepisami § 79 ust. 5 w/w rozp. nadaje się do projektowania budynków, także w odległości nie większej niż 4,0 m od granicy nieruchomości.~~
Opracowanie nie dotyczy przypadku opisanego w § 79 ust. 5 w/w rozp.
6. Ustalenia obciążeń w księgach wieczystych:
~~– w K.W. nr ..... ujawniono .....~~
~~– w K.W. nr ..... nie są ujawniane żadne informacje o służebnościach gruntowych.~~
– nie ustalano w związku z § 80 ust. 5 w/w rozp.
~~7. Wtórnik sporządzono przy wykorzystaniu arkuszy mapy zasadniczej 1:500 w układzie lokalnym Miasta Szczecin, sekcja nr: .....~~

Uzbrojenie opracowano na podstawie:
1. danych branżowych – z literą B
2. pomiarów ustalenia przebiegu aparaturą elektromagnetyczną – z literą A.
3. bezpośrednich pomiarów powykonawczych – bez litery
W związku z tym w częściach 1 i 2 nie gwarantuje się kompletności, a dokładność położenia uzbrojenia na mapie może być niższa od dokładności kartometrycznej mapy.

Aktualność mapy do celów projektowych na dzień:
16.05.2013 r.

RASTER
inż. Adam Szpak
Szczecin, ul.Focza 12/6
tel. 512 159 123
(nazwa jednostki wykonawstwa geodezyjnego)

Wykonano metodą: ~~a) rastrową~~ **b) wektoryzacji**
Płyta CD nr .....
Wielkość pliku ..... data .....


Wykonano w ramach pracy geodezyjnej:
KERG: 1110/2013
zgłoszonej w MODGiK w Szczecinie

W zakresie opracowania znajdują się punkty osnowy geodezyjnej nr: brak
podlegające ochronie na podst. art. 15, art. 48 ust.1 pkt 3 ustawy Prawo geodezyjne i kartograficzne

Granice i nr działek ewidencyjnych
według danych MODGiK w Szczecinie z dnia: 14.06.2013 r.

Rejestracja:

inż. Adam Szpak
(kierownik jednostki wykonawstwa geodezyjnego)

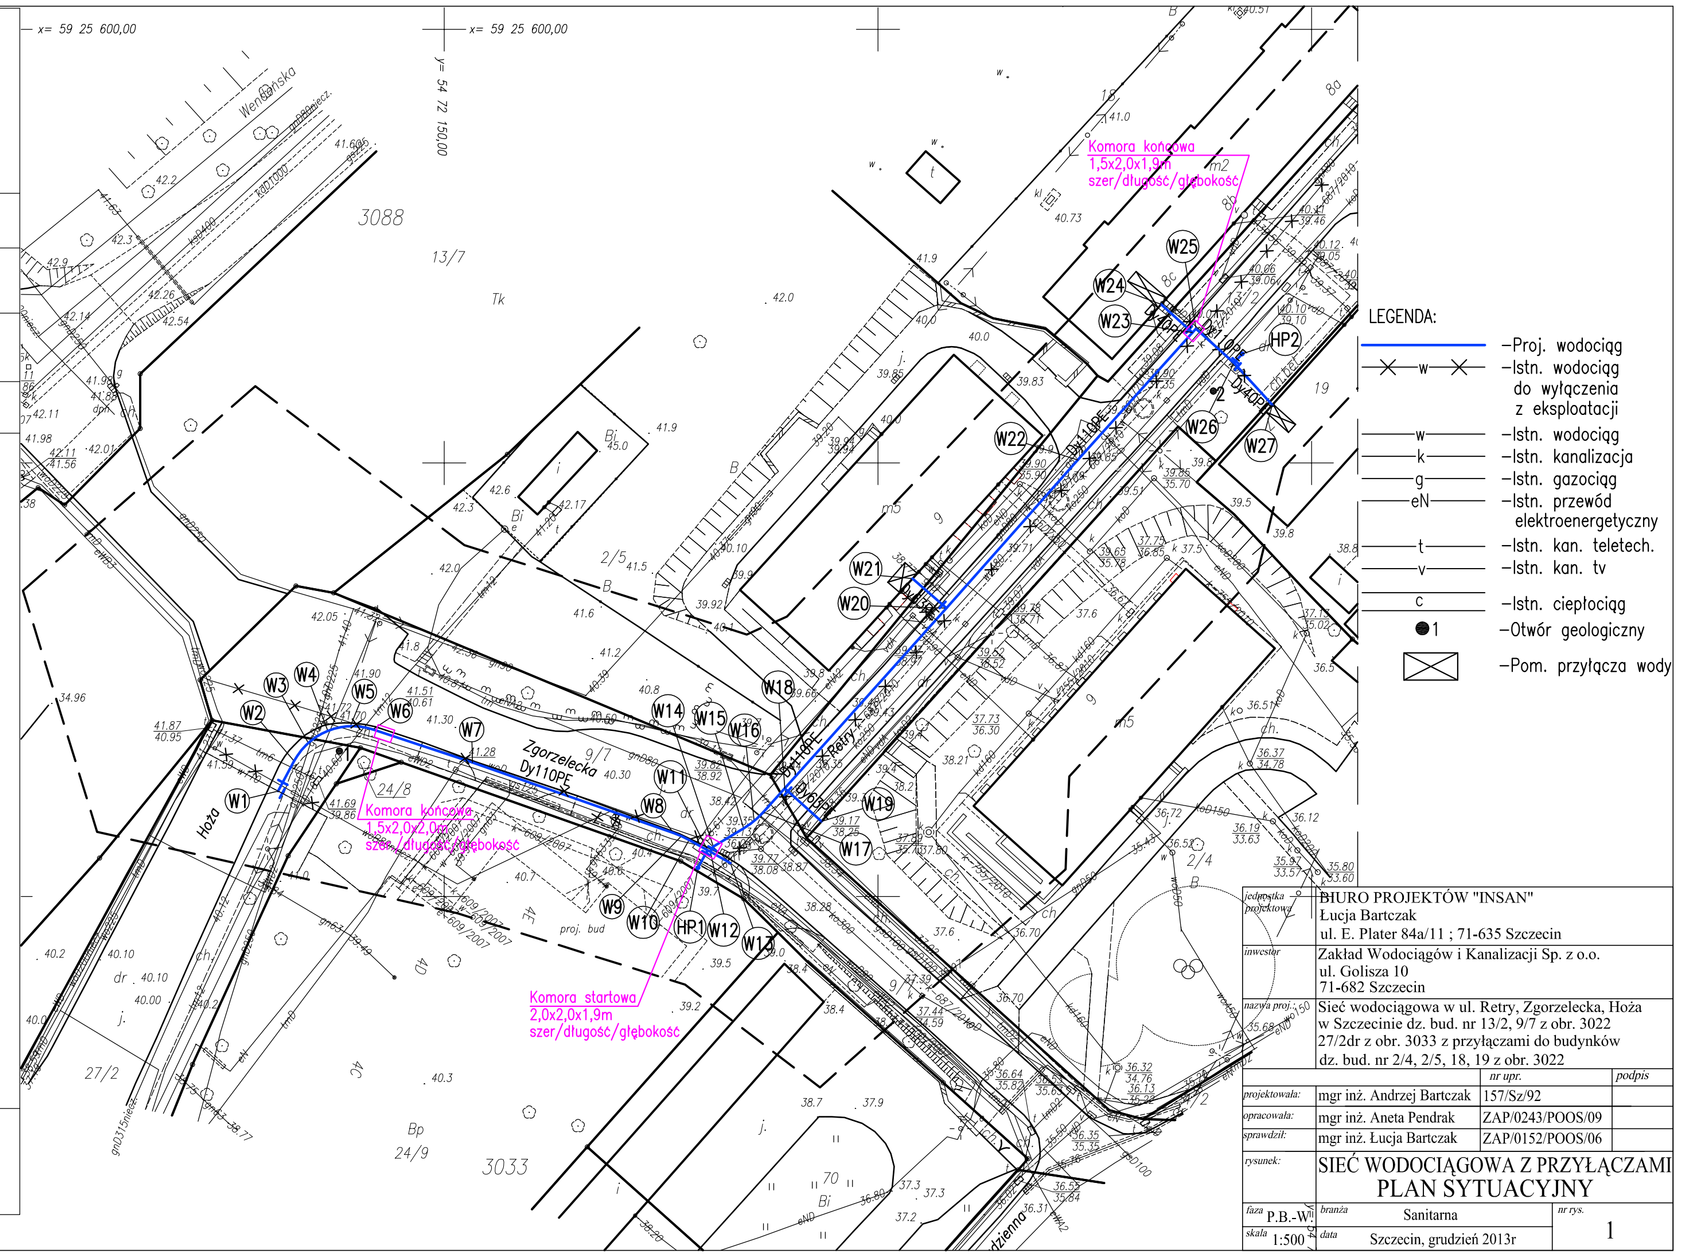

LEGENDA:
- Proj. wodociąg
- w – Istn. wodociąg do wyłączenia z eksploatacji
- w – Istn. wodociąg
- k – Istn. kanalizacja
- g – Istn. gazociąg
- eN – Istn. przewód elektroenergetyczny
- t – Istn. kan. teletech.
- v – Istn. kan. tv
- c – Istn. ciepłociąg
- ●1 – Otwór geologiczny
- Pom. przyłącza wody

jednostka projektowa	BIURO PROJEKTÓW "INSAN" Lucja Bartczak ul. E. Plater 84a/11 ; 71-635 Szczecin
inwestor	Zakład Wodociągów i Kanalizacji Sp. z o.o. ul. Golisza 10 71-682 Szczecin
nazwa projektu	Sieć wodociągowa w ul. Retry, Zgorzelecka, Hoża w Szczecinie dz. bud. nr 13/2, 9/7 z obr. 3022 27/2dr z obr. 3033 z przyłączami do budynków dz. bud. nr 2/4, 2/5, 18, 19 z obr. 3022

		nr upr.	podpis
projektował:	mgr inż. Andrzej Bartczak	157/Sz/92	
opracował:	mgr inż. Aneta Pendrak	ZAP/0243/POOS/09	
sprawdził:	mgr inż. Lucja Bartczak	ZAP/0152/POOS/06	

rysunek: SIEĆ WODOCIĄGOWA Z PRZYŁĄCZAMI
PLAN SYTUACYJNY

faza	P.B.-W.	branża	Sanitarna
skala	1:500	data	Szczecin, grudzień 2013r

nr rys. 1