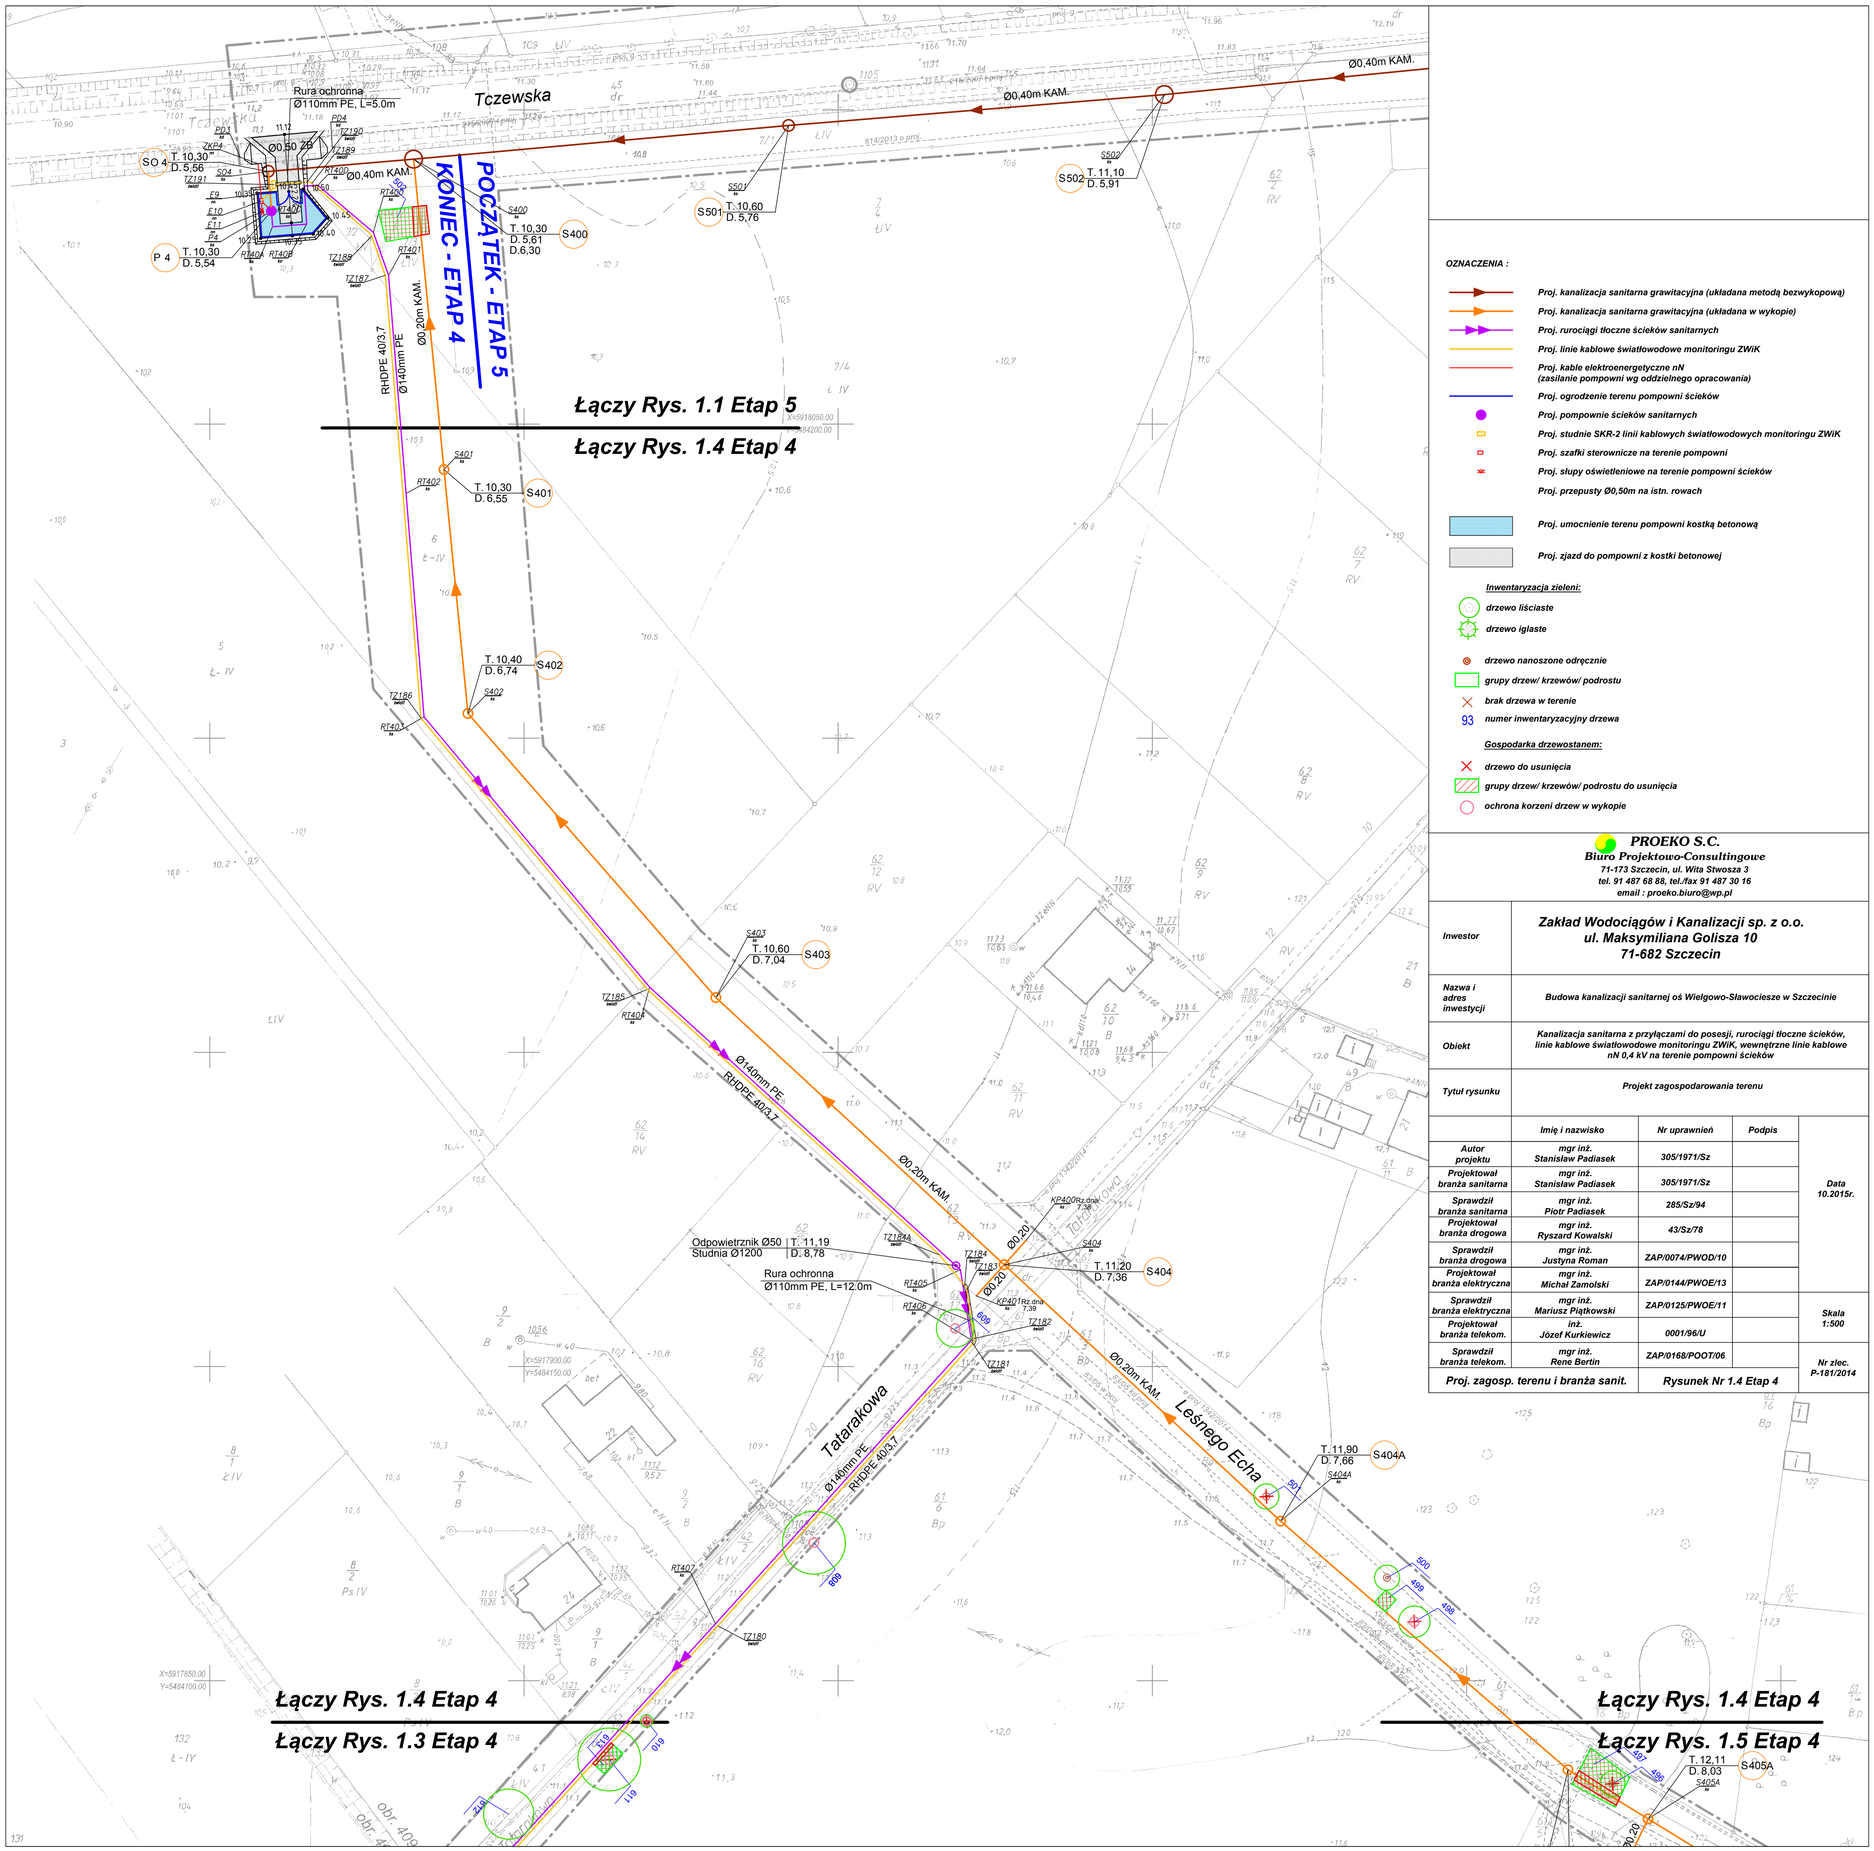


OZNACZENIA :

- *Proj. kanalizacja sanitarna grawitacyjna (układana metodą bezwykopową)*
- *Proj. kanalizacja sanitarna grawitacyjna (układana w wykopie)*
- *Proj. rurociągi tłoczne ścieków sanitarnych*
- *Proj. linie kablowe światłowodowe monitoringu ZWiK*
- *Proj. kable elektroenergetyczne nN (zasilanie pompowni wg oddzielnego opracowania)*
- *Proj. ogrodzenie terenu pompowni ścieków*
- *Proj. pompownie ścieków sanitarnych*
- *Proj. studnie SKR-2 linii kablowych światłowodowych monitoringu ZWiK*
- *Proj. szafki sterownicze na terenie pompowni*
- *Proj. słupy oświetleniowe na terenie pompowni ścieków*
- *Proj. przepusty Ø0,50m na istn. rowach*
- *Proj. umocnienie terenu pompowni kostką betonową*
- *Proj. zjazd do pompowni z kostki betonowej*

Inwentaryzacja zieleni:

- *drzewo liściaste*
- *drzewo iglaste*
- *drzewo nanoszone odręcznie*
- *grupy drzew/ krzewów/ podrostu*
- *brak drzewa w terenie*
- *numer inwentaryzacyjny drzewa*

Gospodarka drzewostanem:

- *drzewo do usunięcia*
- *grupy drzew/ krzewów/ podrostu do usunięcia*
- *ochrona korzeni drzew w wykopie*

PROEKO S.C.
Biuro Projektowo-Consultingowe
71-173 Szczecin, ul. Wita Stwosza 3
tel. 91 487 68 88, tel./fax 91 487 30 16
email : proeko.biuro@wp.pl

Inwestor	***Zakład Wodociągów i Kanalizacji sp. z o.o. ul. Maksymiliana Golisza 10 71-682 Szczecin***
Nazwa i adres inwestycji	*Budowa kanalizacji sanitarnej oś Wielgowo-Sławociesze w Szczecinie*
Obiekt	*Kanalizacja sanitarna z przyłączami do posesji, rurociągi tłoczne ścieków, linie kablowe światłowodowe monitoringu ZWiK, wewnętrzne linie kablowe nN 0,4 kV na terenie pompowni ścieków*
Tytuł rysunku	*Projekt zagospodarowania terenu*

	Imię i nazwisko	*Nr uprawnień*	*Podpis*	
Autor projektu	*mgr inż. Stanisław Padiasek*	*305/1971/Sz*		*Data 10.2015r.*
Projektował branża sanitarna	*mgr inż. Stanisław Padiasek*	*305/1971/Sz*		
Sprawdził branża sanitarna	*mgr inż. Piotr Padiasek*	*285/Sz/94*		
Projektował branża drogowa	*mgr inż. Ryszard Kowalski*	*43/Sz/78*		
Sprawdził branża drogowa	*mgr inż. Justyna Roman*	*ZAP/0074/PWOD/10*		
Projektował branża elektryczna	*mgr inż. Michał Zamolski*	*ZAP/0144/PWOE/13*		
Sprawdził branża elektryczna	*mgr inż. Mariusz Piątkowski*	*ZAP/0125/PWOE/11*		*Skala 1:500*
Projektował branża telekom.	*inż. Józef Kurkiewicz*	*0001/96/U*		
Sprawdził branża telekom.	*mgr inż. Rene Bertin*	*ZAP/0168/POOT/06*		*Nr zlec. P-181/2014*
Proj. zagosp. terenu i branża sanit.		*Rysunek Nr 1.4 Etap 4*		