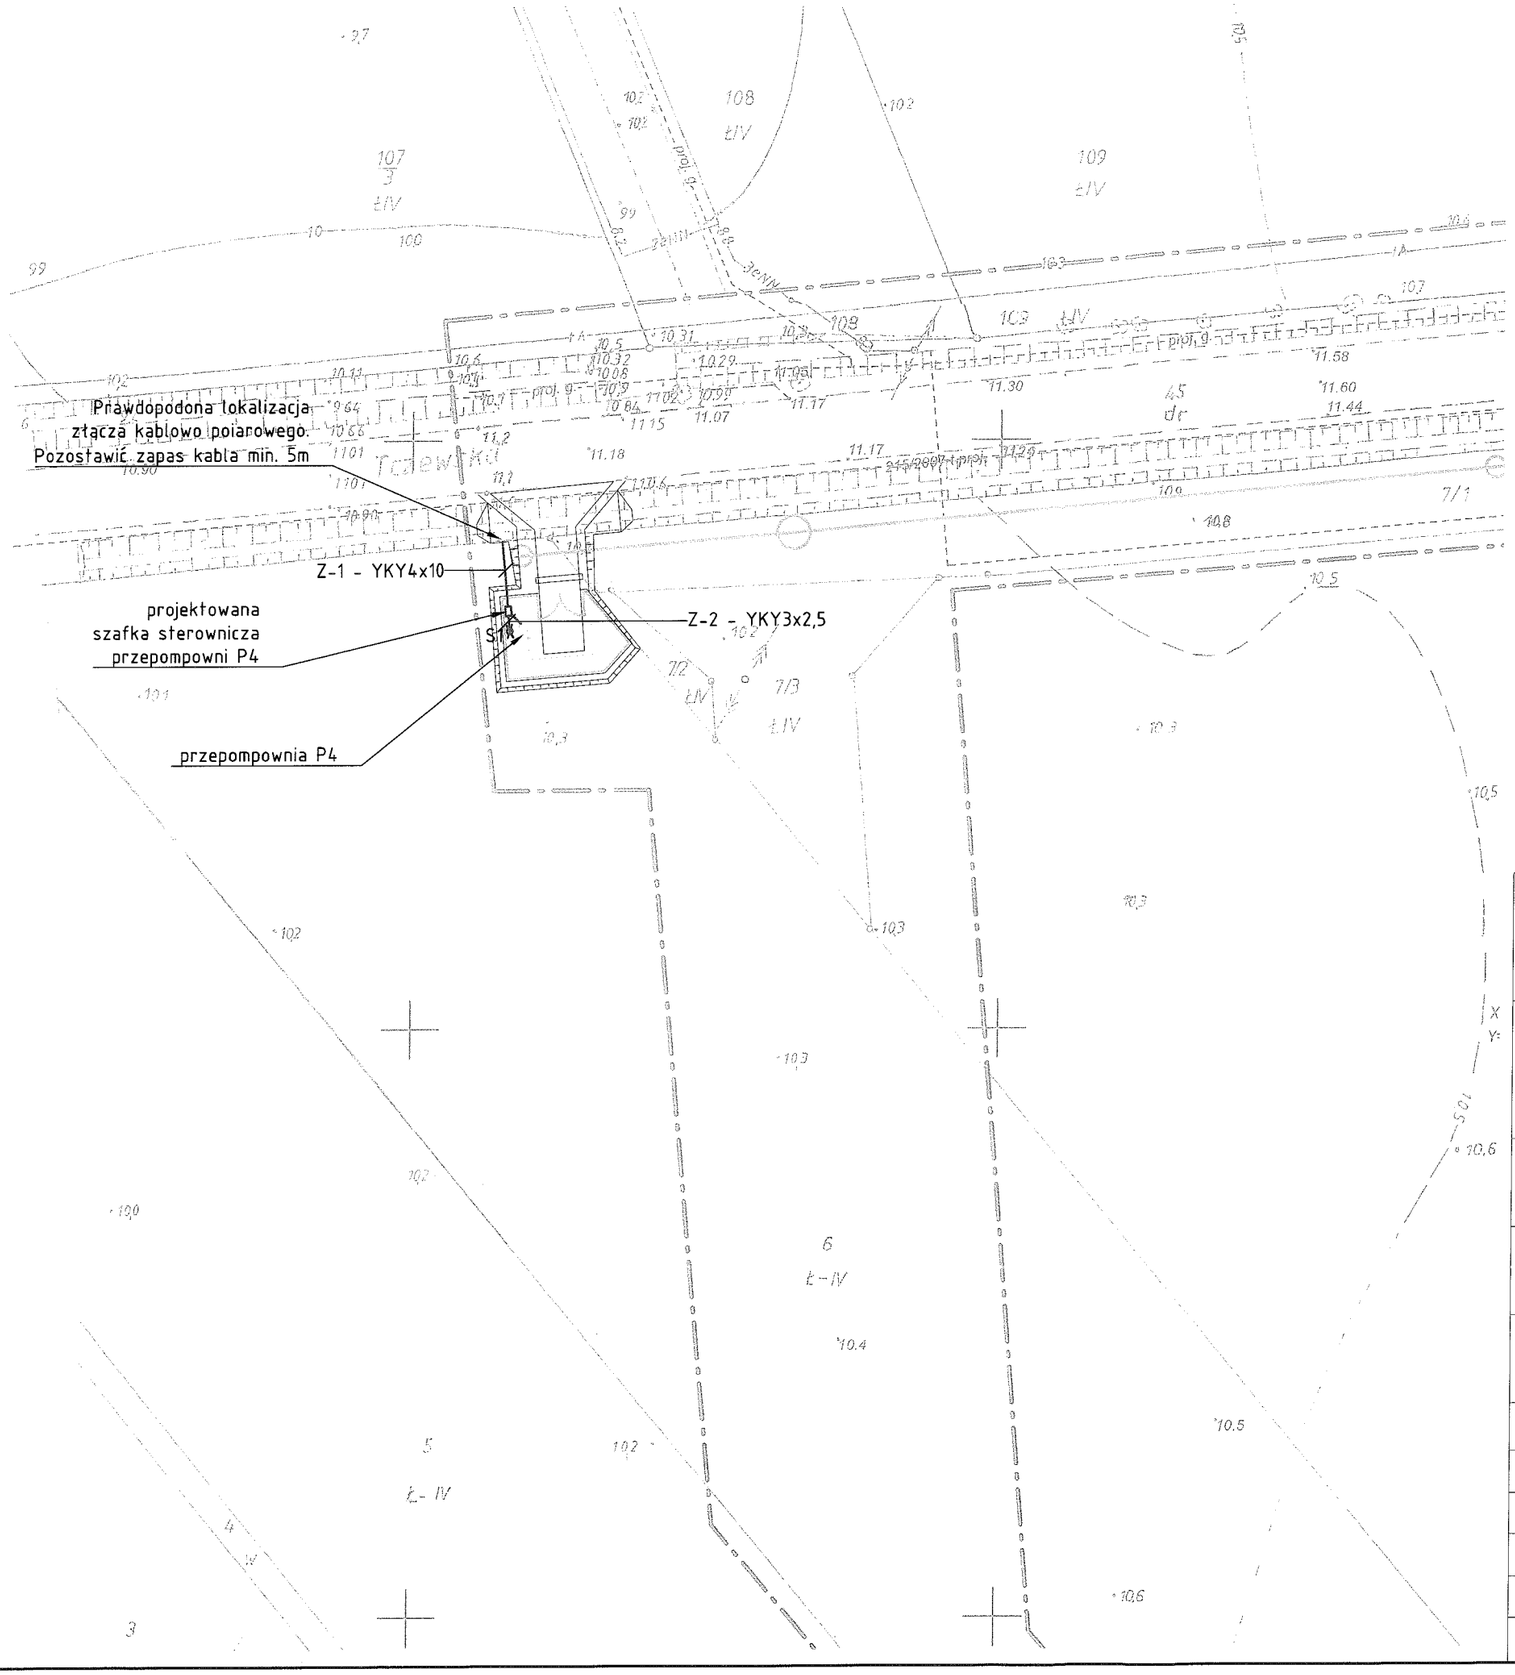


OZNACZENIA :

- ***Proj. kanalizacja sanitarna grawitacyjna***
- ***Proj. rurociąg tłoczny ścieków sanitarnych***
- ***Proj. kanalizacja sanitarna grawitacyjna wg Musing BUD***
- ***Proj. linia światłowodowa ZWiK***
- ***Proj. kanalizacja teletechniczna***
- ***Proj. linia nn 0,4 kV zasilania pompowni***
- ***Proj. linia nn 0,4 kV w rurze osłonowej DVK 75***
- S1 ***Proj. słup oświetleniowy h=4,5m z oprawą 70W***
- ***Proj. ogrodzenie zbiornika retencyjnego***

PROEKO S.C.
Biuro Projektowo-Consultingowe
71-173 Szczecin, ul. Wita Stwosza 3
tel. 91 487 68 88, tel./fax 91 487 30 16
email : proeko.biuro@wp.pl

Inwestor	***Zakład Wodociągów i Kanalizacji sp. z o.o. ul. Maksymiliana Golisza 10 71-682 Szczecin***
Nazwa i adres inwestycji	***Budowa kanalizacji sanitarnej oś Wielgowo-Sławociesze w Szczecinie***
Obiekt	***Instalacje elektryczne i AKPiA przepompowni P4***
Tytuł rysunku	***Trasy kablowe***

	Imię i nazwisko	Nr uprawnień	Podpis	Data
projektował branża ele.	mgr inż. Michał Zamolski	ZAP/0144/PWOE/13		10.2015r.
sprawdził branża ele.	mgr inż. Mariusz Piątkowski	ZAP/0125/PWOE/11		Skala 1:500
				Nr zlec. P-181/2014

Branża instalacje elektryczne i AKPiA — ***Rysunek A1***