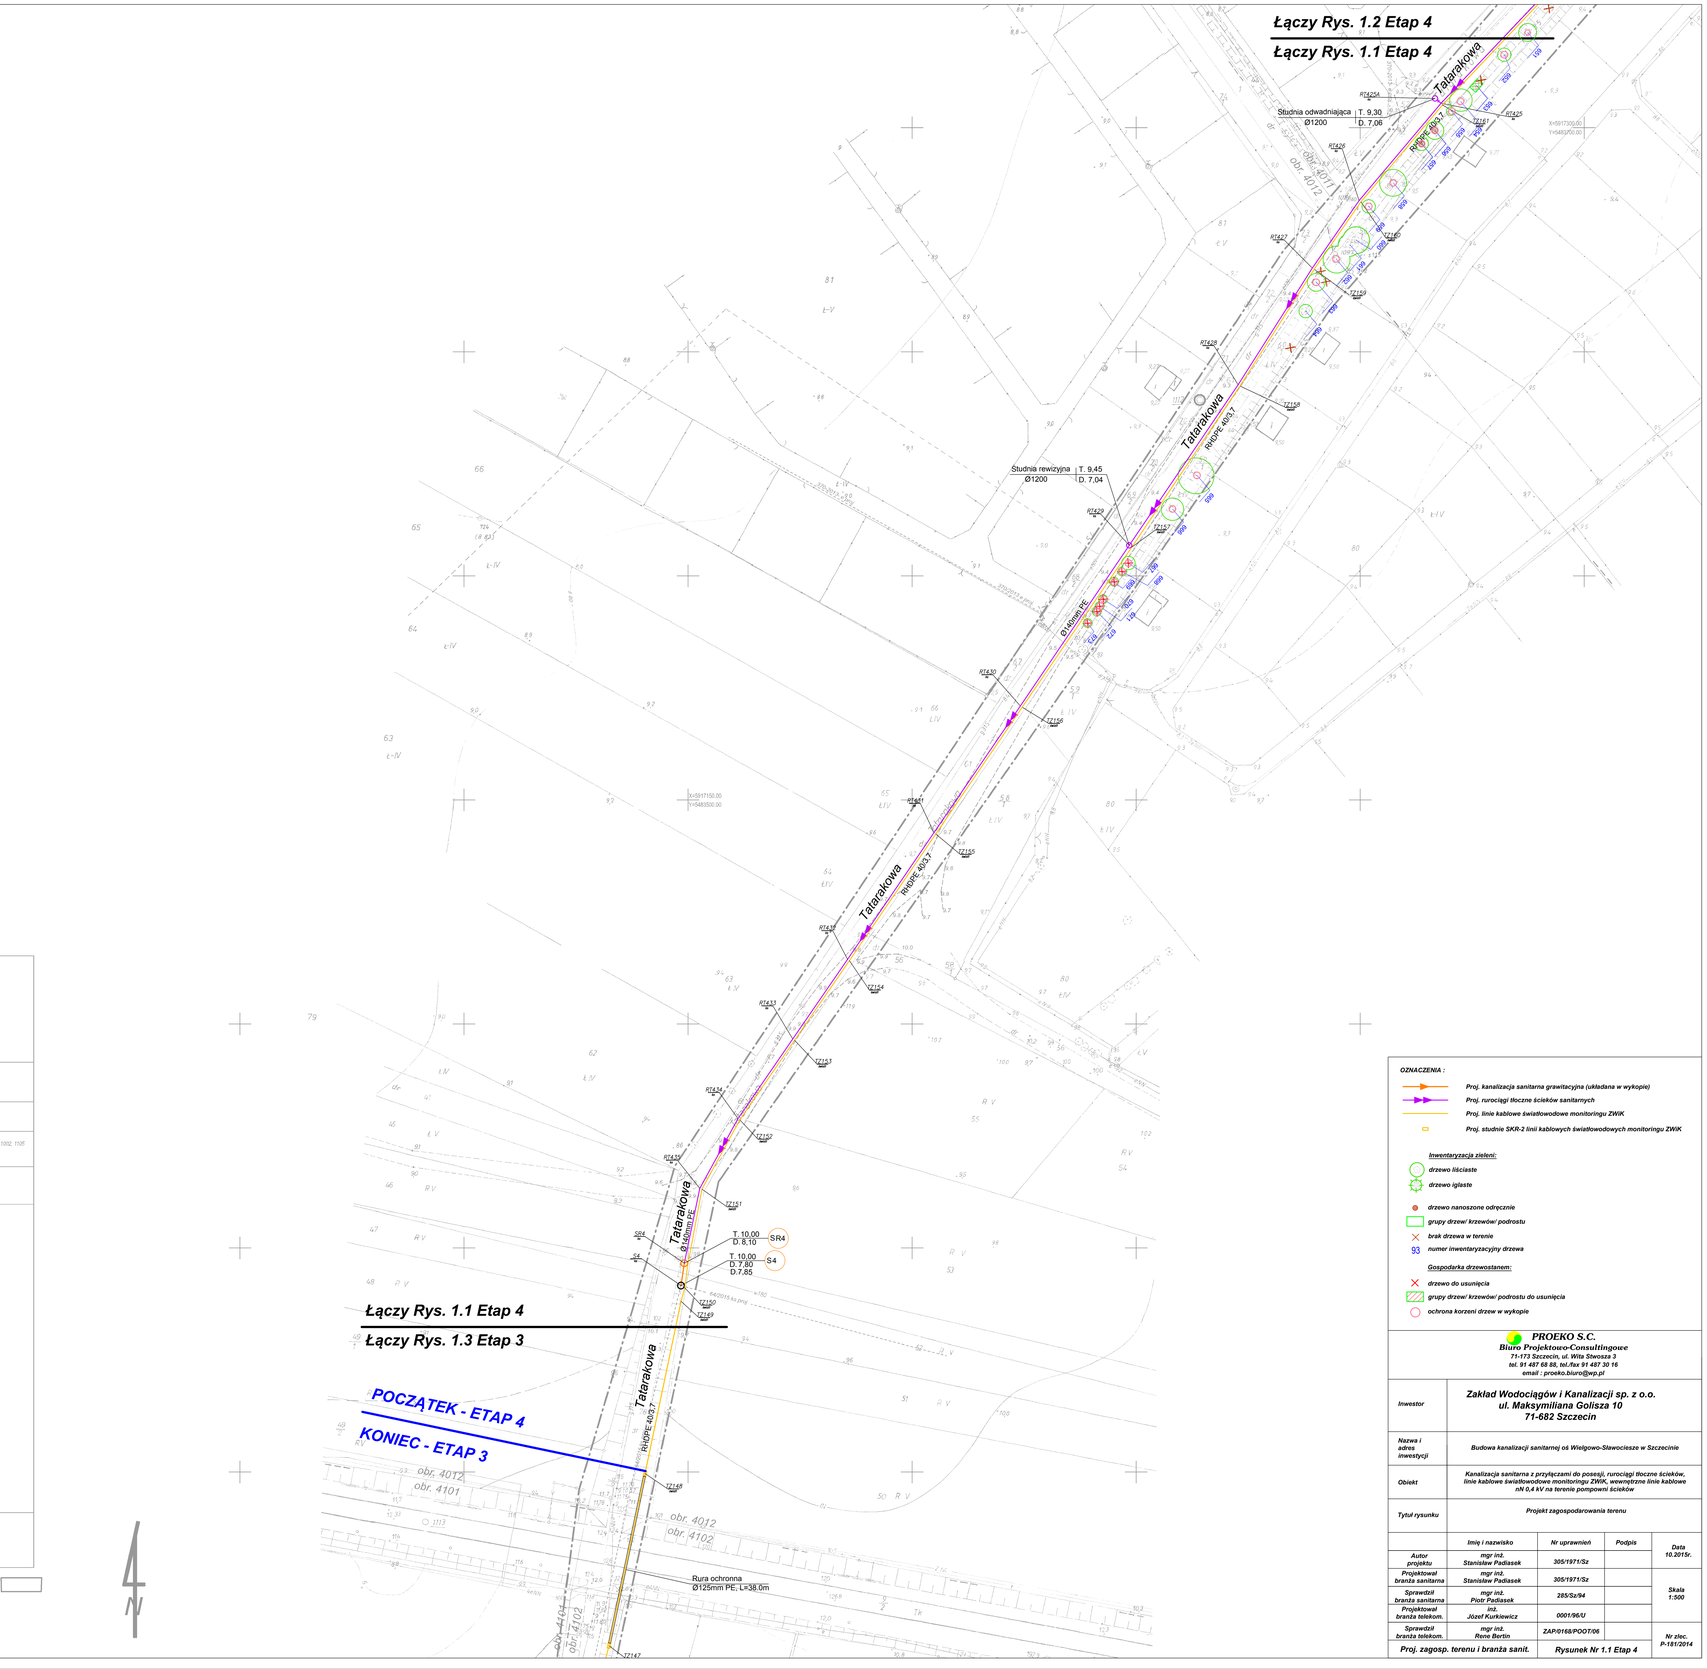


MAPA DO CELÓW PROJEKTOWYCH:
Szczecin, Wielgowo, Sławocieszе- działki drogowe (Lilowa, Bryczkowskiego Borowa, Borsucza, Jarząbkiе, Skrajna, Stokrotki, Dzikiej Róży, Zawrotna, ...)
wcj. zachodniopomorskie) ewid: m. Szczecin ; 326201_1
obręb: Dąbie, 326201_1, 4010, 4011, 4012, 4087, 4098, 4091, 4089, 4090, 4094, 4093, 4106, 4092, 4095, 4097, 4099, 4088, 4105, 4101, 4104, 4100, 4009, 4209, 4317, 4217, 4016, 4103, 4102

"GEONOVA"
mgr inż. Bartosz Woźniczko
ul. Chopina 74/10
71-450 Szczecin
tel. 507 103 897

SKALA 1:500
Układ współrzędnych: 2000o5
Poziom odniesienia wysokości: Amsterdam

(Jednostka wykonawstwa geodezyjnego.)

Kierownik roboty:
Bartosz Woźniczko, upr. nr 1906/ (1,2)
(imię, nazwisko, nr i zakres uprawnień)

Wykonano metodą: a) cyfrowo b) ręcznie
Płyta CD nr .....
Własność piku ..... data .....

Mapę do celów projektowych sporządzono przy wykorzystaniu:
1. mapy zasadniczej w skali 1:500, układ 2000 - 5 199,18,10,4,4; 15,2,2, 15,2,4, 15,3,3, 15,3,4, 15,4,1, 15,4,2, 15,4,3, 15,4,4, 20,1,1, 20,1,2, 20,1,3, 20,1,4, 20,2,1, 20,3,1, 20,3,2, 20,3,3, 20,3,4, 5,199,19,01,4,3, 01,4,4, 06,1,4, 06,2,1, 06,2,2, 06,2,3, 06,2,4, 06,3,2, 06,3,3, 06,3,4, 06,4,1, 06,4,2, 06,4,3, 06,4,4, 07,3,1, 07,3,3, 11,1,1, 11,1,2, 11,1,3, 11,1,4, 11,2,1, 11,2,2, 11,2,3, 11,2,4, 11,3,1, 11,3,2, 11,3,4, 11,4,1, 11,4,3, 12,1,1
2. danych branżowych czynki udrożnienia podziemnego -
3. pomiaru polowy wysokiej i pomiarów przyrody (wg pomiaru ewyd)
- obiektów wskazanych przez projektanta,
4. opracowanych geodezyjnie elementów planu zagospodarowania przestrzennego (linie rozgraniczające, linie regulacyjne, osie ulic)

Wykonano w ramach pracy geodezyjnej:
MODGIK.354.3023.2014

W zakresie opracowania znajdują się punkty osnowy geodezyjnej nr: 1048, 1112, 1157, 1016, 1014, 1011, 1000, 1009, 1004, 1003, 1002, 1105 1110, 1018, 1010, 1009, 1024, 1024Z, 1024/3, 1025, 1006, 1007, 1111 1027
podlegające ochronie na podst. art. 15, ust. 49 ust.3 pkt 3
ustawa Prawo geodezyjne i kartograficzne

Granice i nr działek ewidencyjnych
według danych MODGIK w: Szczecinie z dnia: 27.10.2014r

Na mapie do celów projektowych wykazano następujące uzgodnione przez ZUDP projekty sieci uzbrojenia terenu:
wg załącznika

Rejestracja:

Informacje dodatkowe:
1. - zakres pomiaru
2. Mapa sporządzona została zgodnie z rozporządzeniem MSWiA z dnia 09.11.2011r w sprawie standardów technicznych wykonywania pomiarów sytuacyjnych i wysokościowych oraz opracowywania i przekazywania wyników tych pomiarów do PZGiK (Dz. U. Nr 263 poz.1572)
3. Mapa nadaje się do celów projektowych w zakresie pomiaru
4. Wszystkie trwale obiekty budowlane podlegają wytyczeniu przez jednostkę wykonawstwa geodezyjnego.
5. Nie wyklucza się istnienia w terenie również uzbrojenia, o którym brak było informacji branżowych i nie zostało odnalezione w czasie inwentaryzacji geodezyjnej.
6. Wśród sporządzonych przy wykorzystaniu arkuszy mapy zasadniczej 1:500 w układzie lokalnym m. Szczecina swkcje: 1-1-A-100; 1-1-B-43, 53, 54, 63, 64, 72, 73, 74, 81, 82, 83, 84, 91, 92, 93, 94, 95; 1-1-C-10, 19, 20, 29, 30, 37, 38, 39, 40, 47, 48, 49, 57, 58, 67, 68, 75, 76; 1-1-D-1, 11, 12, 13, 14, 2, 21, 22, 23, 3, 4, 5,
7. Opracowanie nie dotyczy przypadku opisanego w § 79 ust. 5 rozporządzenia MSWiA z dnia 9.11.2011r (Dz. U. Nr 263, poz. 1572)
8. Nie wykonano czynności przewidzianych w § 80 ust. 5 rozporządzenia MSWiA z dnia 9.11.2011r. (Dz. U. Nr 263, poz. 1572)

Uzbrojenie opracowano na podstawie:
1. danych branżowych - z Ilerej B
2. pobraniego odbiera podobuje aparatury elektromagnetycznej - z Ilerej A
3. bezpośrednich pomiarów powykonawczych - bez Ilery

W związku z tym w częściach 1-1,2 nie gwarantuje się kompletności, a dokładność położenia uzbrojenia na mapie może być niższa od dokładności kartometrycznej mapy.

Aktualność mapy do celów projektowych na dzień:
30.12.2014r

Bartosz Woźniczko
(kierownik jednostki wykonawstwa geodezyjnego)

236/2015-e proj
206/2015 e proj
163/2015 g proj
16/2015 e proj
46/2015 g proj
59/2015 g proj
144/2015 e proj
240/2015 e proj
221/2015 g proj
53/2015 e proj
64/2015 ka proj
36/2015 e proj
42/2014 g proj
63/2005 ka,ful proj
86/2006 g proj
113/2014 ka proj
129/2011 e proj
140/2005 f proj
149/2008 f proj
152/2012 g proj
58/2013 g, w proj
215/2007 f proj
189/2004 f proj
216/2013 kd, e, w proj
230/2014 g proj

260/2006 g, e, w proj
262/2008 g proj
268/2008 g proj
271/2012 e, g proj
296/2007 e, f proj

297/2012 g proj
301/2013 w, e, g proj
302/2006 g, e proj

315/2009 g, ka proj
317/2014 w, e, g proj
351/2010 g, e proj
370/2013 e proj
379/2013 e proj
382/2014 w, g, e proj
385/2014 g, ks, w, e proj

389/2012 w proj
390/2006 g proj

459/2012 e proj
466/2013 e, ks, w proj

549/2003 e, g, ks, w proj
556/2014 w proj
567/2010 w, e, ka proj
574/2013 e, w, ks, ful proj
603/2009 g proj

673/2013 g, e, ks, w proj
696/2012 w, ks, ful, e proj
697/2006 w proj
727/2014
769/2011 w, ful, g, ks, e proj

786/2013 e proj
791/2010 ks, w, kd proj
810/2014 g proj
814/2013 e proj
817/2010 e, g proj
1342/2014 e proj
1410/2014 g proj

860/2014 e, g, ks, w proj
856/2013 e proj
862/2005 e proj
956/2005 w, e proj
963/2013 e, g, w proj
963/2013 e proj
915/2009 w proj
952/2009 g proj
953/2009 g proj
973/2007 e, w proj

1007/2005 g proj

1022/2012 g proj
1027/2014 e proj

1044/2009

1067/2014 w proj
1090/2013 k, w, e, g proj
1093/2011 pc proj

1172/2013 g proj
1134/2009 e proj
1209/2006 f proj
1210/2006 g proj
1236/2006 g proj
1237/2006 g proj
1245/2007 h, g proj
1246/2006
1276/2014 w proj
1346/2013 f proj
1362/2006 f proj
1384/2010 g proj
1387/2009 g proj
1410/2013 g, e proj
1413/2013 f proj
1438/2013 e, ks proj
1482/2012 g proj
1503/2006 e proj
1593/2012 g, ks, kd proj
1605/2013 g proj
1606/2013 g proj
1653/2013 e proj

1754/2011 e, w proj
1809/2011 kd, e proj

Mapę uzupełniono o podział działek 41,42 obr. 4089
KERG: 173/0/2014

OZNACZENIA :
- Proj. kanalizacja sanitarna grawitacyjna (układana w wykopie)
- Proj. rurociągi tłoczne ścieków sanitarnych
- Proj. linie kablowe światłowodowe monitoringu ZWiK
- Proj. studnie SKR-2 linii kablowych światłowodowych monitoringu ZWiK

Inwentaryzacja zieleni:
- drzewo liściaste
- drzewo iglaste
- drzewo nanoszone odręcznie
- grupy drzew/ krzewów/ podrostu
- brak drzewa w terenie
- 93 numer inwentaryzacyjny drzewa

Gospodarka drzewostanem:
- drzewo do usunięcia
- grupy drzew/ krzewów/ podrostu do usunięcia
- ochrona korzeni drzew w wykopie

PROEKO S.C.
Biuro Projektowo-Consultingowe
71-173 Szczecin, ul. Wita Stwosza 3
tel. 91 487 68 88, tel./fax 91 487 30 16
email : proeko.biuro@wp.pl

Inwestor	Zakład Wodociągów i Kanalizacji sp. z o.o. ul. Maksymiliana Golisza 10 71-682 Szczecin
Nazwa i adres inwestycji	Budowa kanalizacji sanitarnej os Wielgowo-Sławocieszе w Szczecinie
Obiekt	Kanalizacja sanitarna z przyłączami do posesji, rurociągi tłoczne ścieków, linie kablowe światłowodowe monitoringu ZWiK, wewnętrzne linie kablowe nN 0,4 kV na terenie pompowni ścieków
Tytuł rysunku	Projekt zagospodarowania terenu

	Imię i nazwisko	Nr uprawnień	Podpis	Data 10.2015r.
Autor projektu	mgr inż. Stanisław Padiasek	305/1971/Sz		
Projektował/ branża sanitarna	mgr inż. Stanisław Padiasek	305/1971/Sz		Skala 1:500
Sprawdził/ branża sanitarna	mgr inż. Piotr Padiasek	285/Sz/94		
Projektował/ branża telekom.	inż. Józef Kurkiewicz	0001/96/U		
Sprawdził/ branża telekom.	mgr inż. Rene Bertin	ZAP/0168/POOT/06		Nr zlec. P-181/2014

Proj. zagosp. terenu i branża sanit. — Rysunek Nr 1.1 Etap 4