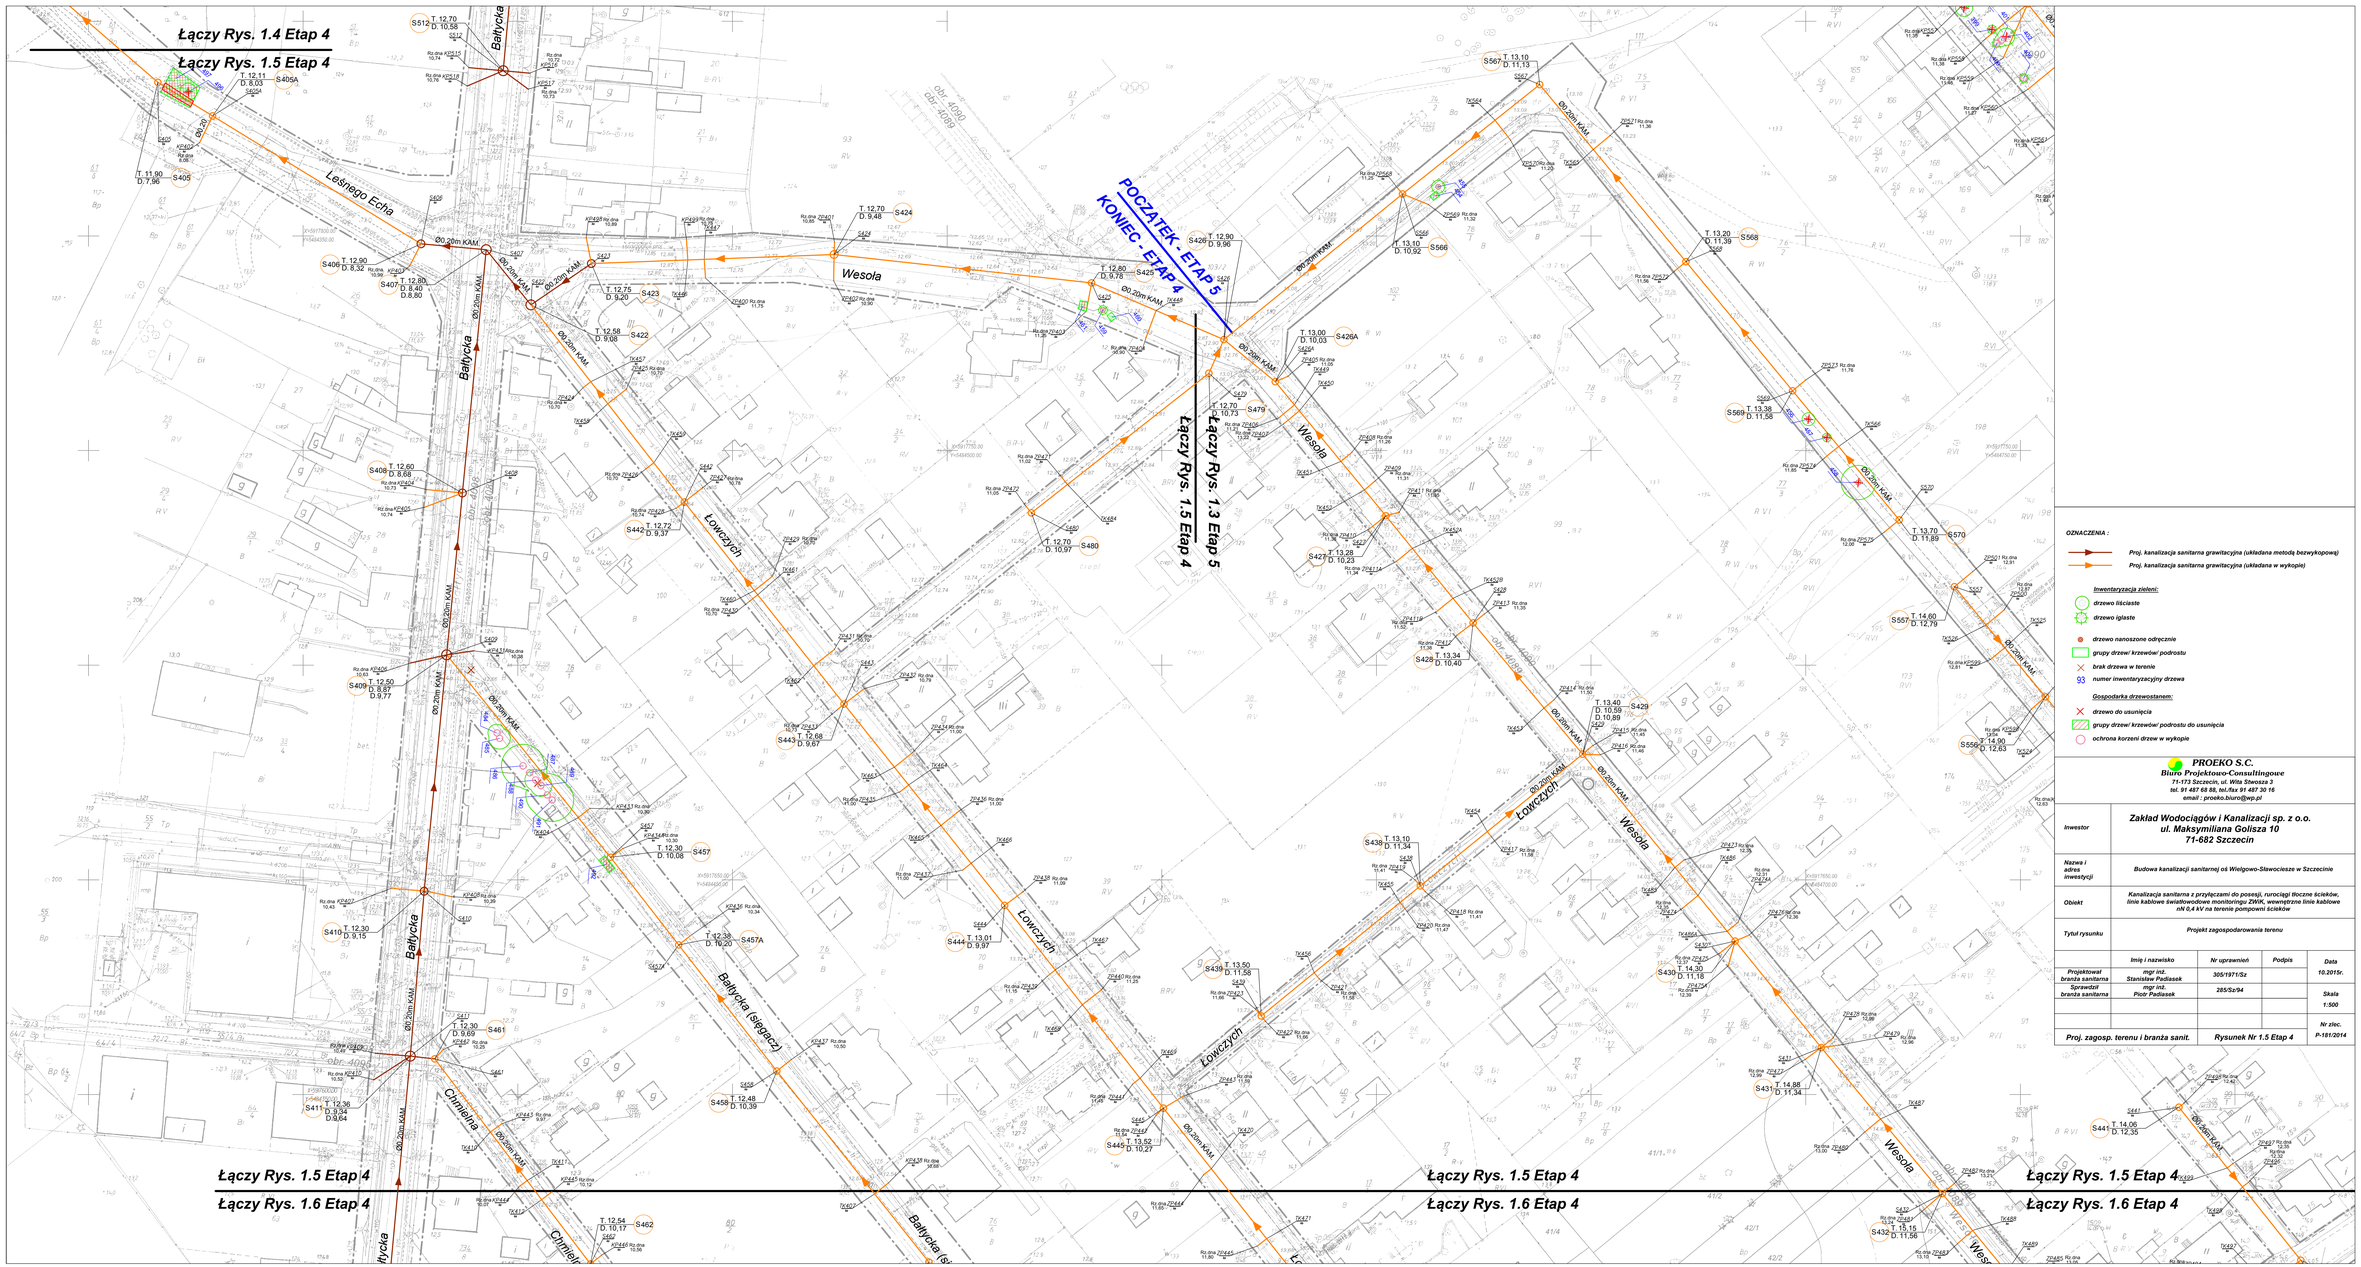

Łączy Rys. 1.4 Etap 4
Łączy Rys. 1.5 Etap 4
POCZĄTEK - ETAP 4
KONIEC - ETAP 5
Łączy Rys. 1.3 Etap 5
Łączy Rys. 1.5 Etap 4
Łączy Rys. 1.5 Etap 4
Łączy Rys. 1.6 Etap 4
Łączy Rys. 1.5 Etap 4
Łączy Rys. 1.6 Etap 4
Łączy Rys. 1.5 Etap 4
Łączy Rys. 1.6 Etap 4
Lesnego Echa
Bałtycka
Wesoła
Lowczych
Bałtycka (sięgacz)
Chmielna
Ø0.20m KAM
OZNACZENIA :
Proj. kanalizacja sanitarna grawitacyjna (układana metodą bezwykopową)
Proj. kanalizacja sanitarna grawitacyjna (układana w wykopie)
Inwentaryzacja zieleni:
drzewo liściaste
drzewo iglaste
drzewo nanoszone odręcznie
grupy drzew/ krzewów/ podrostu
brak drzewa w terenie
numer inwentaryzacyjny drzewa
Gospodarka drzewostanem:
drzewo do usunięcia
grupy drzew/ krzewów/ podrostu do usunięcia
ochrona korzeni drzew w wykopie
PROEKO S.C.
Biuro Projektowo-Consultingowe
71-173 Szczecin, ul. Wita Stwosza 3
tel. 91 487 68 88, tel./fax 91 487 30 16
email : proeko.biuro@wp.pl
Inwestor
Zakład Wodociągów i Kanalizacji sp. z o.o.
ul. Maksymiliana Golisza 10
71-682 Szczecin
Nazwa i adres inwestycji
Budowa kanalizacji sanitarnej oś Wielgowo-Stawociesze w Szczecinie
Obiekt
Kanalizacja sanitarna z przyłączami do posesji, rurociągi tłoczne ścieków, linie kablowe światłowodowe monitoringu ZWiK, wewnętrzne linie kablowe nN 0,4 kV na terenie pompowni ścieków
Tytuł rysunku
Projekt zagospodarowania terenu
Imię i nazwisko
Nr uprawnień
Podpis
Data
Projektował branża sanitarna
mgr inż. Stanisław Padiasek
305/1971/Sz
10.2015r.
Sprawdził branża sanitarna
mgr inż. Piotr Padiasek
285/Sz/94
Skala
1:500
Nr zlec.
P-181/2014
Proj. zagosp. terenu i branża sanit.
Rysunek Nr 1.5 Etap 4