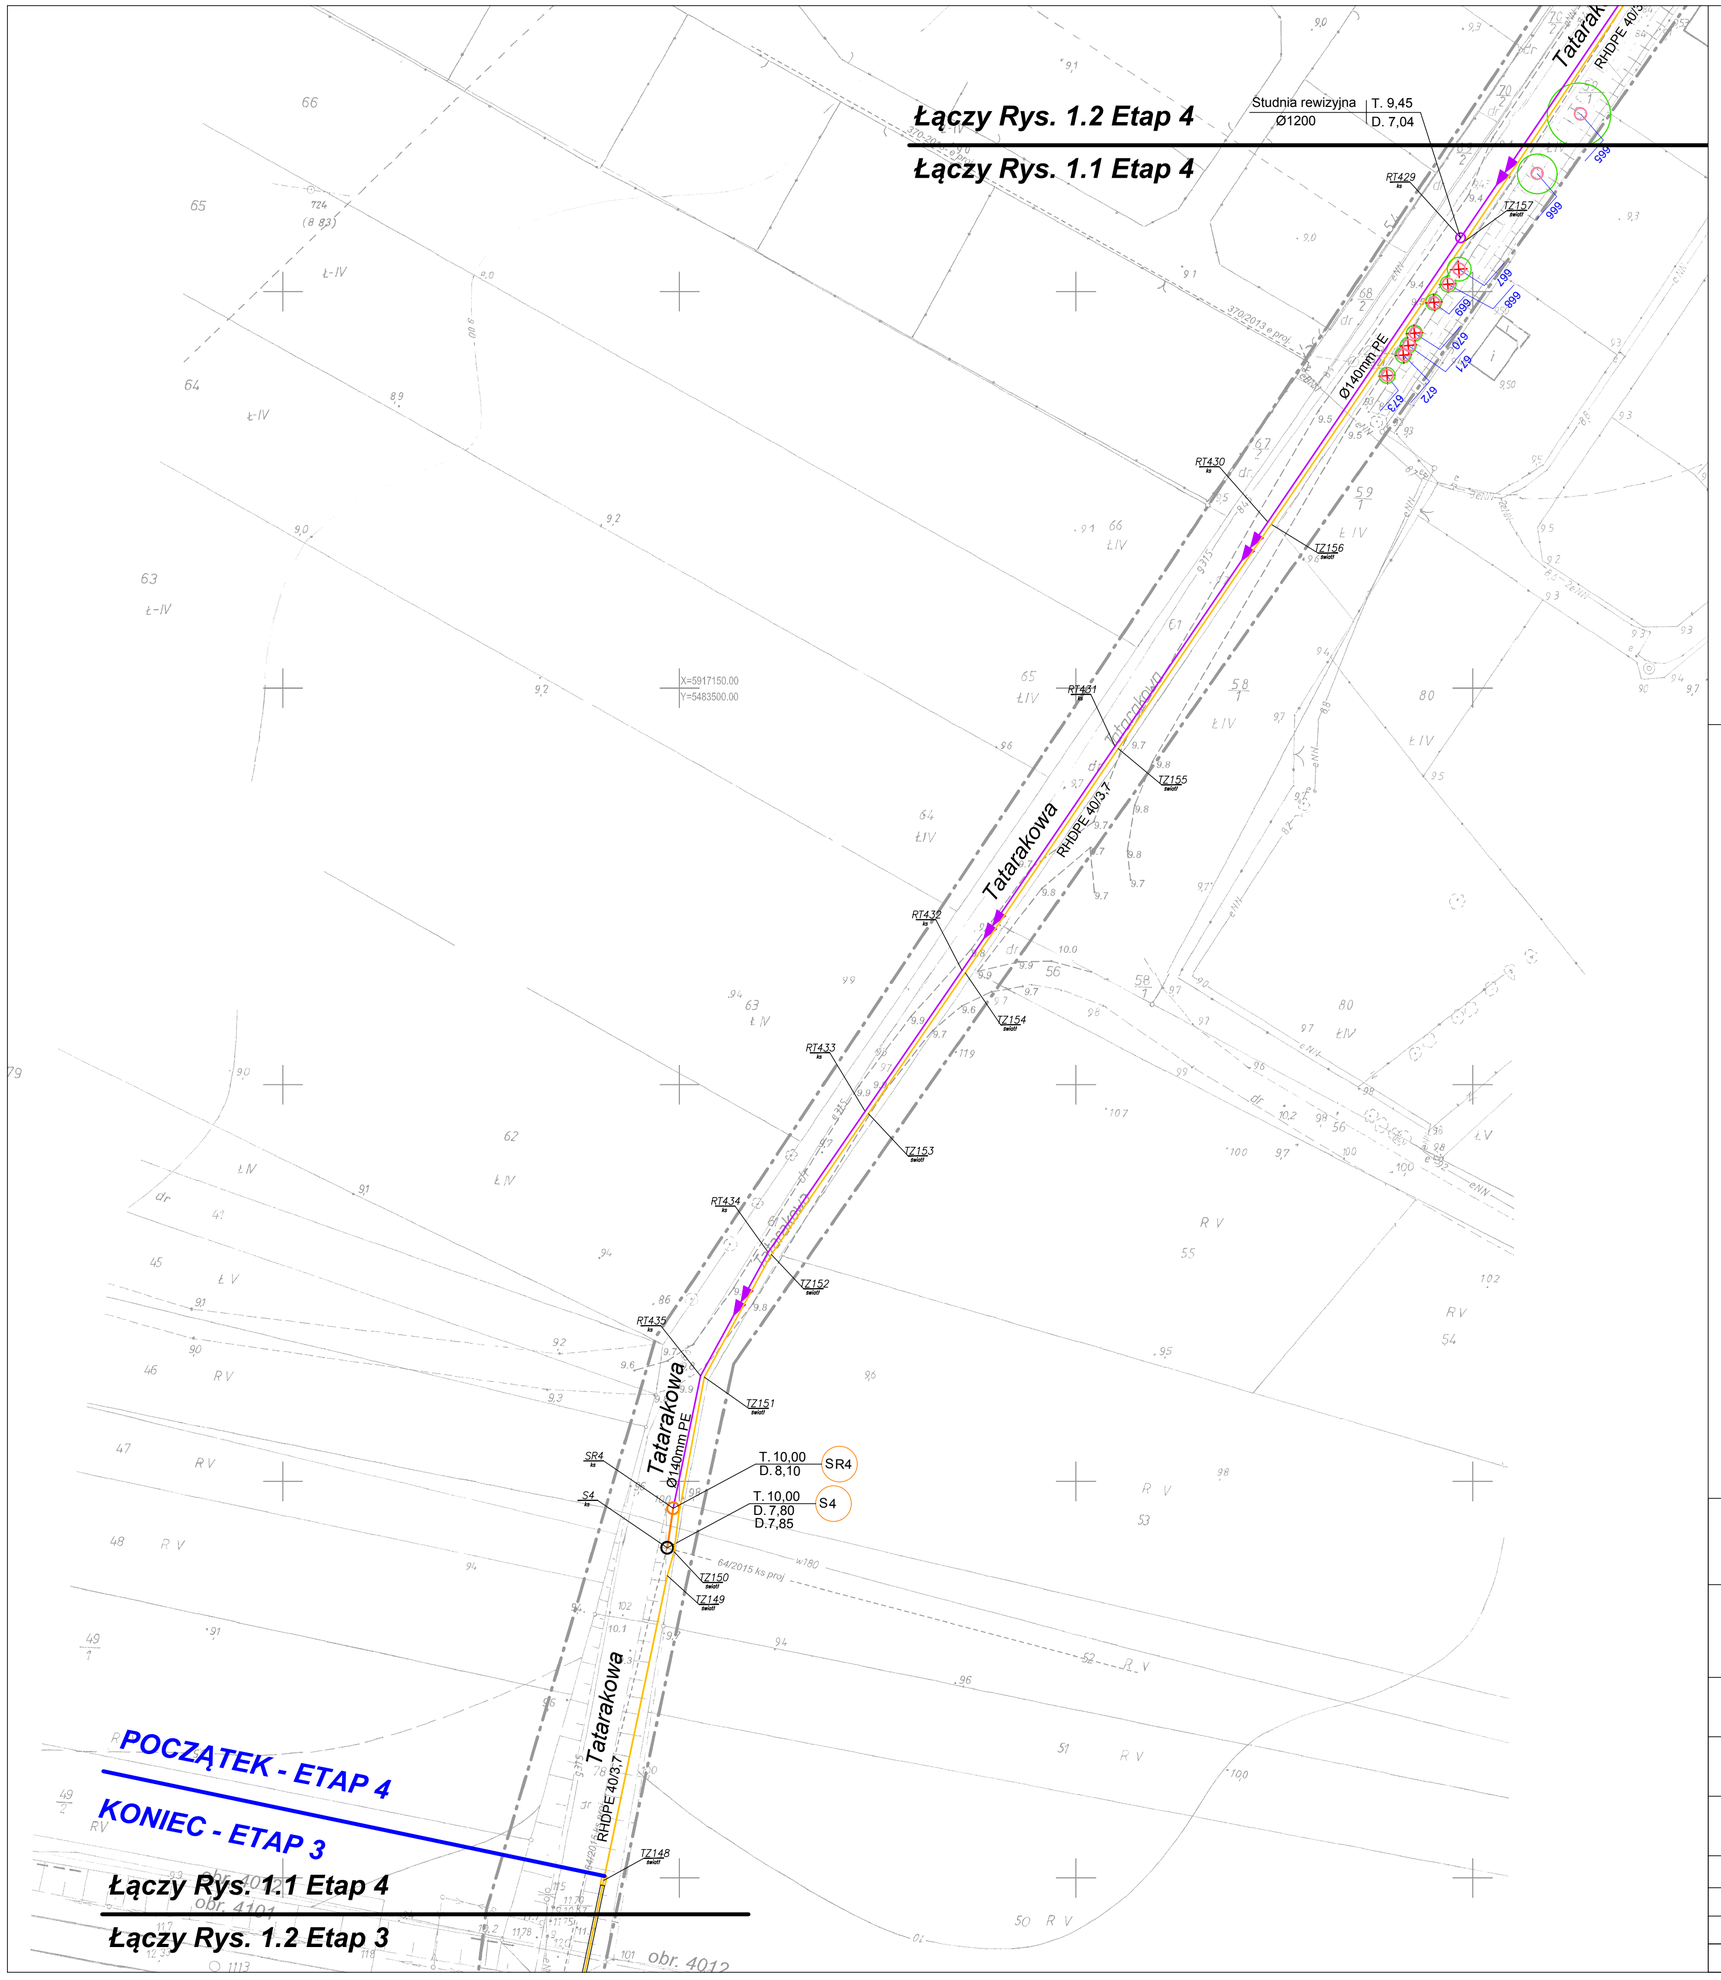


OZNACZENIA :

- ***Proj. kanalizacja sanitarna grawitacyjna (układana metodą bezwykopową)***
- ***Proj. kanalizacja sanitarna grawitacyjna (układana w wykopie)***
- ***Proj. rurociągi tłoczne ścieków sanitarnych***
- ***Proj. linie kablowe światłowodowe monitoringu ZWiK***
- ***Proj. kable elektroenergetyczne nN (zasilanie pompowni wg oddzielnego opracowania)***
- ***Proj. ogrodzenie terenu pompowni ścieków***
- ***Proj. pompownie ścieków sanitarnych***
- ***Proj. studnie SKR-2 linii kablowych światłowodowych monitoringu ZWiK***
- ***Proj. szafki sterownicze na terenie pompowni***
- ***Proj. słupy oświetleniowe na terenie pompowni ścieków***
- ***Proj. przepusty Ø0,50m na istn. rowach***
- ***Proj. umocnienie terenu pompowni kostką betonową***
- ***Proj. zjazd do pompowni z kostki betonowej***

Inwentaryzacja zieleni:

- ***drzewo liściaste***
- ***drzewo iglaste***
- ***drzewo nanoszone odręcznie***
- ***grupy drzew/ krzewów/ podrostu***
- ***brak drzewa w terenie***
- ***93 numer inwentaryzacyjny drzewa***

Gospodarka drzewostanem:

- ***drzewo do usunięcia***
- ***grupy drzew/ krzewów/ podrostu do usunięcia***
- ***ochrona korzeni drzew w wykopie***

PROEKO S.C.
Biuro Projektowo-Consultingowe
71-173 Szczecin, ul. Wita Stwosza 3
tel. 91 487 68 88, tel./fax 91 487 30 16
email : proeko.biuro@wp.pl

Inwestor	***Zakład Wodociągów i Kanalizacji sp. z o.o. ul. Maksymiliana Golisza 10 71-682 Szczecin***
Nazwa i adres inwestycji	***Budowa kanalizacji sanitarnej oś Wielgowo-Sławociesze w Szczecinie***
Obiekt	***Linie kablowe światłowodowe monitoringu ZWiK***
Tytuł rysunku	***Projekt zagospodarowania terenu***

	Imię i nazwisko	***Nr uprawnień***	***Podpis***	***Data 10.2015r.***
Projektował branża telekom.	***inż. Józef Kurkiewicz***	***0001/96/U***		***Skala 1:500***
Sprawdził branża telekom.	***mgr inż. Rene Bertin***	***ZAP/0168/POOT/06***		***Nr zlec. P-181/2014***
Branża telekom.		***Rysunek Nr 1.1 Etap 4***		