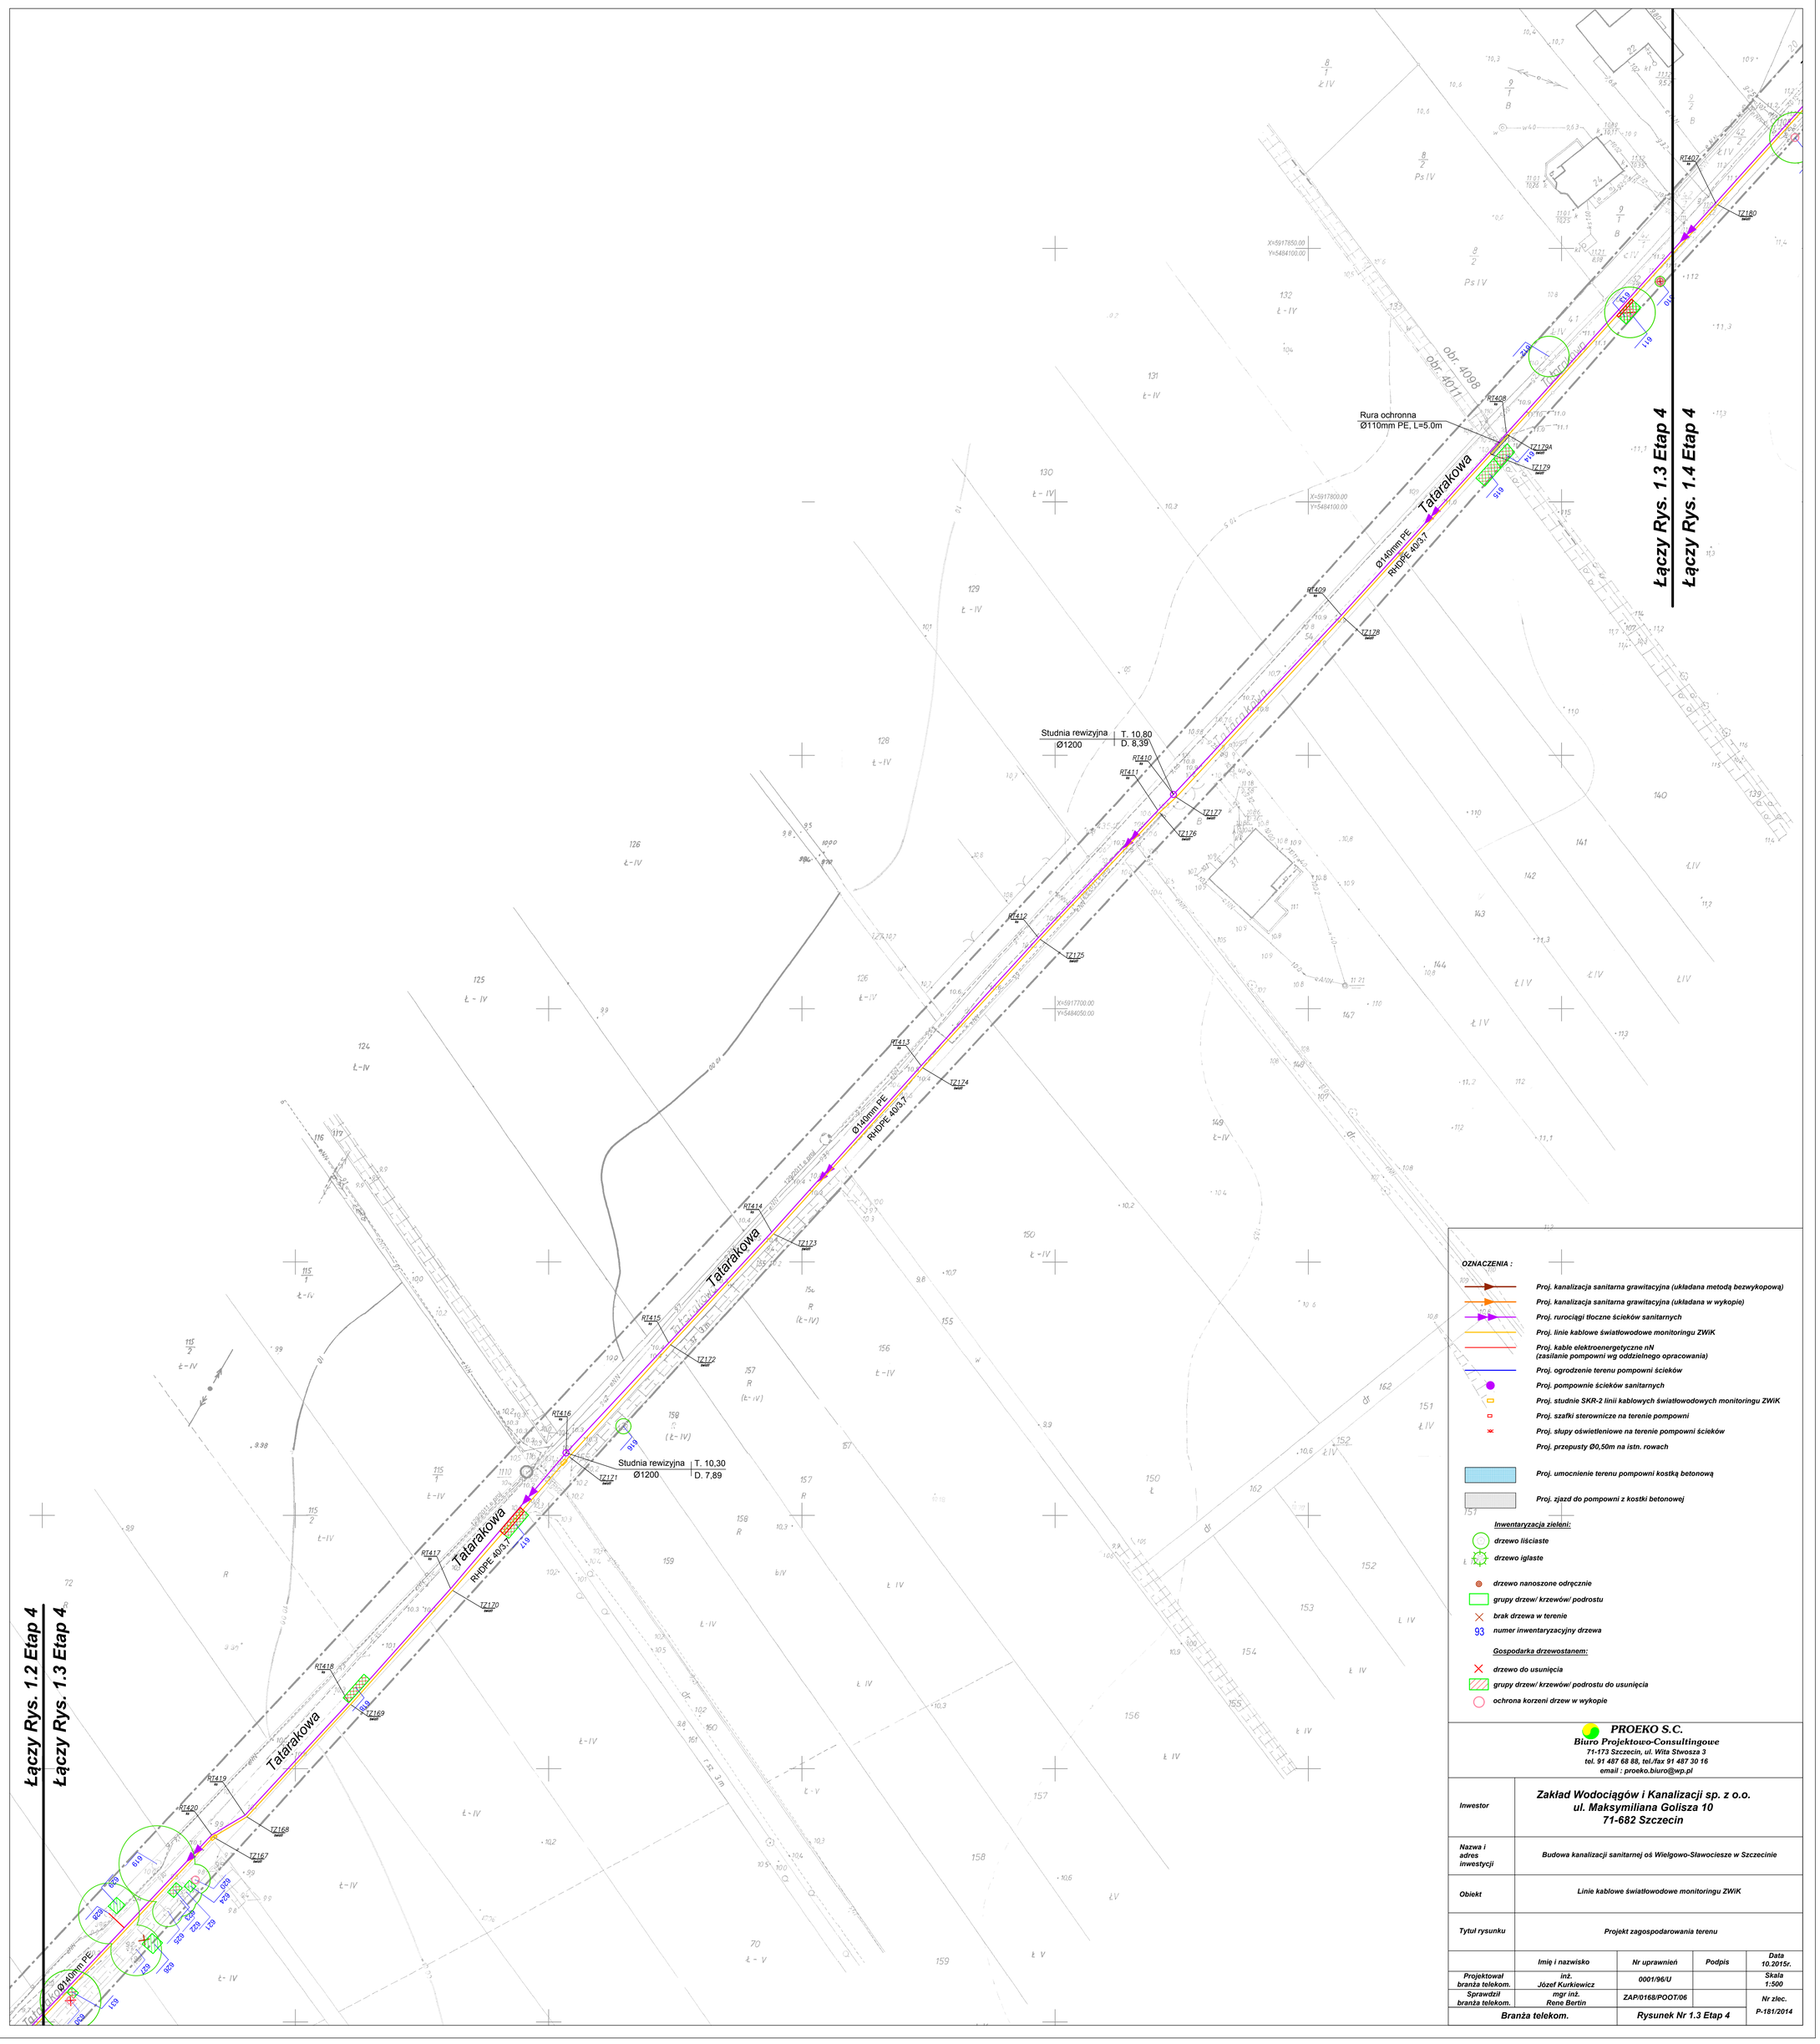


PROEKO S.C.
Biuro Projektowo-Consultingowe
71-173 Szczecin, ul. Wita Stwosza 3
tel. 91 487 68 88, tel./fax 91 487 30 16
email : proeko.biuro@wp.pl

Inwestor	Zakład Wodociągów i Kanalizacji sp. z o.o. ul. Maksymiliana Golisza 10 71-682 Szczecin
Nazwa i adres inwestycji	Budowa kanalizacji sanitarnej oś Wielgowo-Sławociesze w Szczecinie
Obiekt	Linie kablowe światłowodowe monitoringu ZWiK
Tytuł rysunku	Projekt zagospodarowania terenu

	Imię i nazwisko	Nr uprawnień	Podpis	Data 10.2015r.
Projektował branża telekom.	inż. Józef Kurkiewicz	0001/96/U		Skala 1:500
Sprawdził branża telekom.	mgr inż. Rene Bertin	ZAP/0168/POOT/06		Nr zlec. P-181/2014
Branża telekom.		Rysunek Nr 1.3 Etap 4		