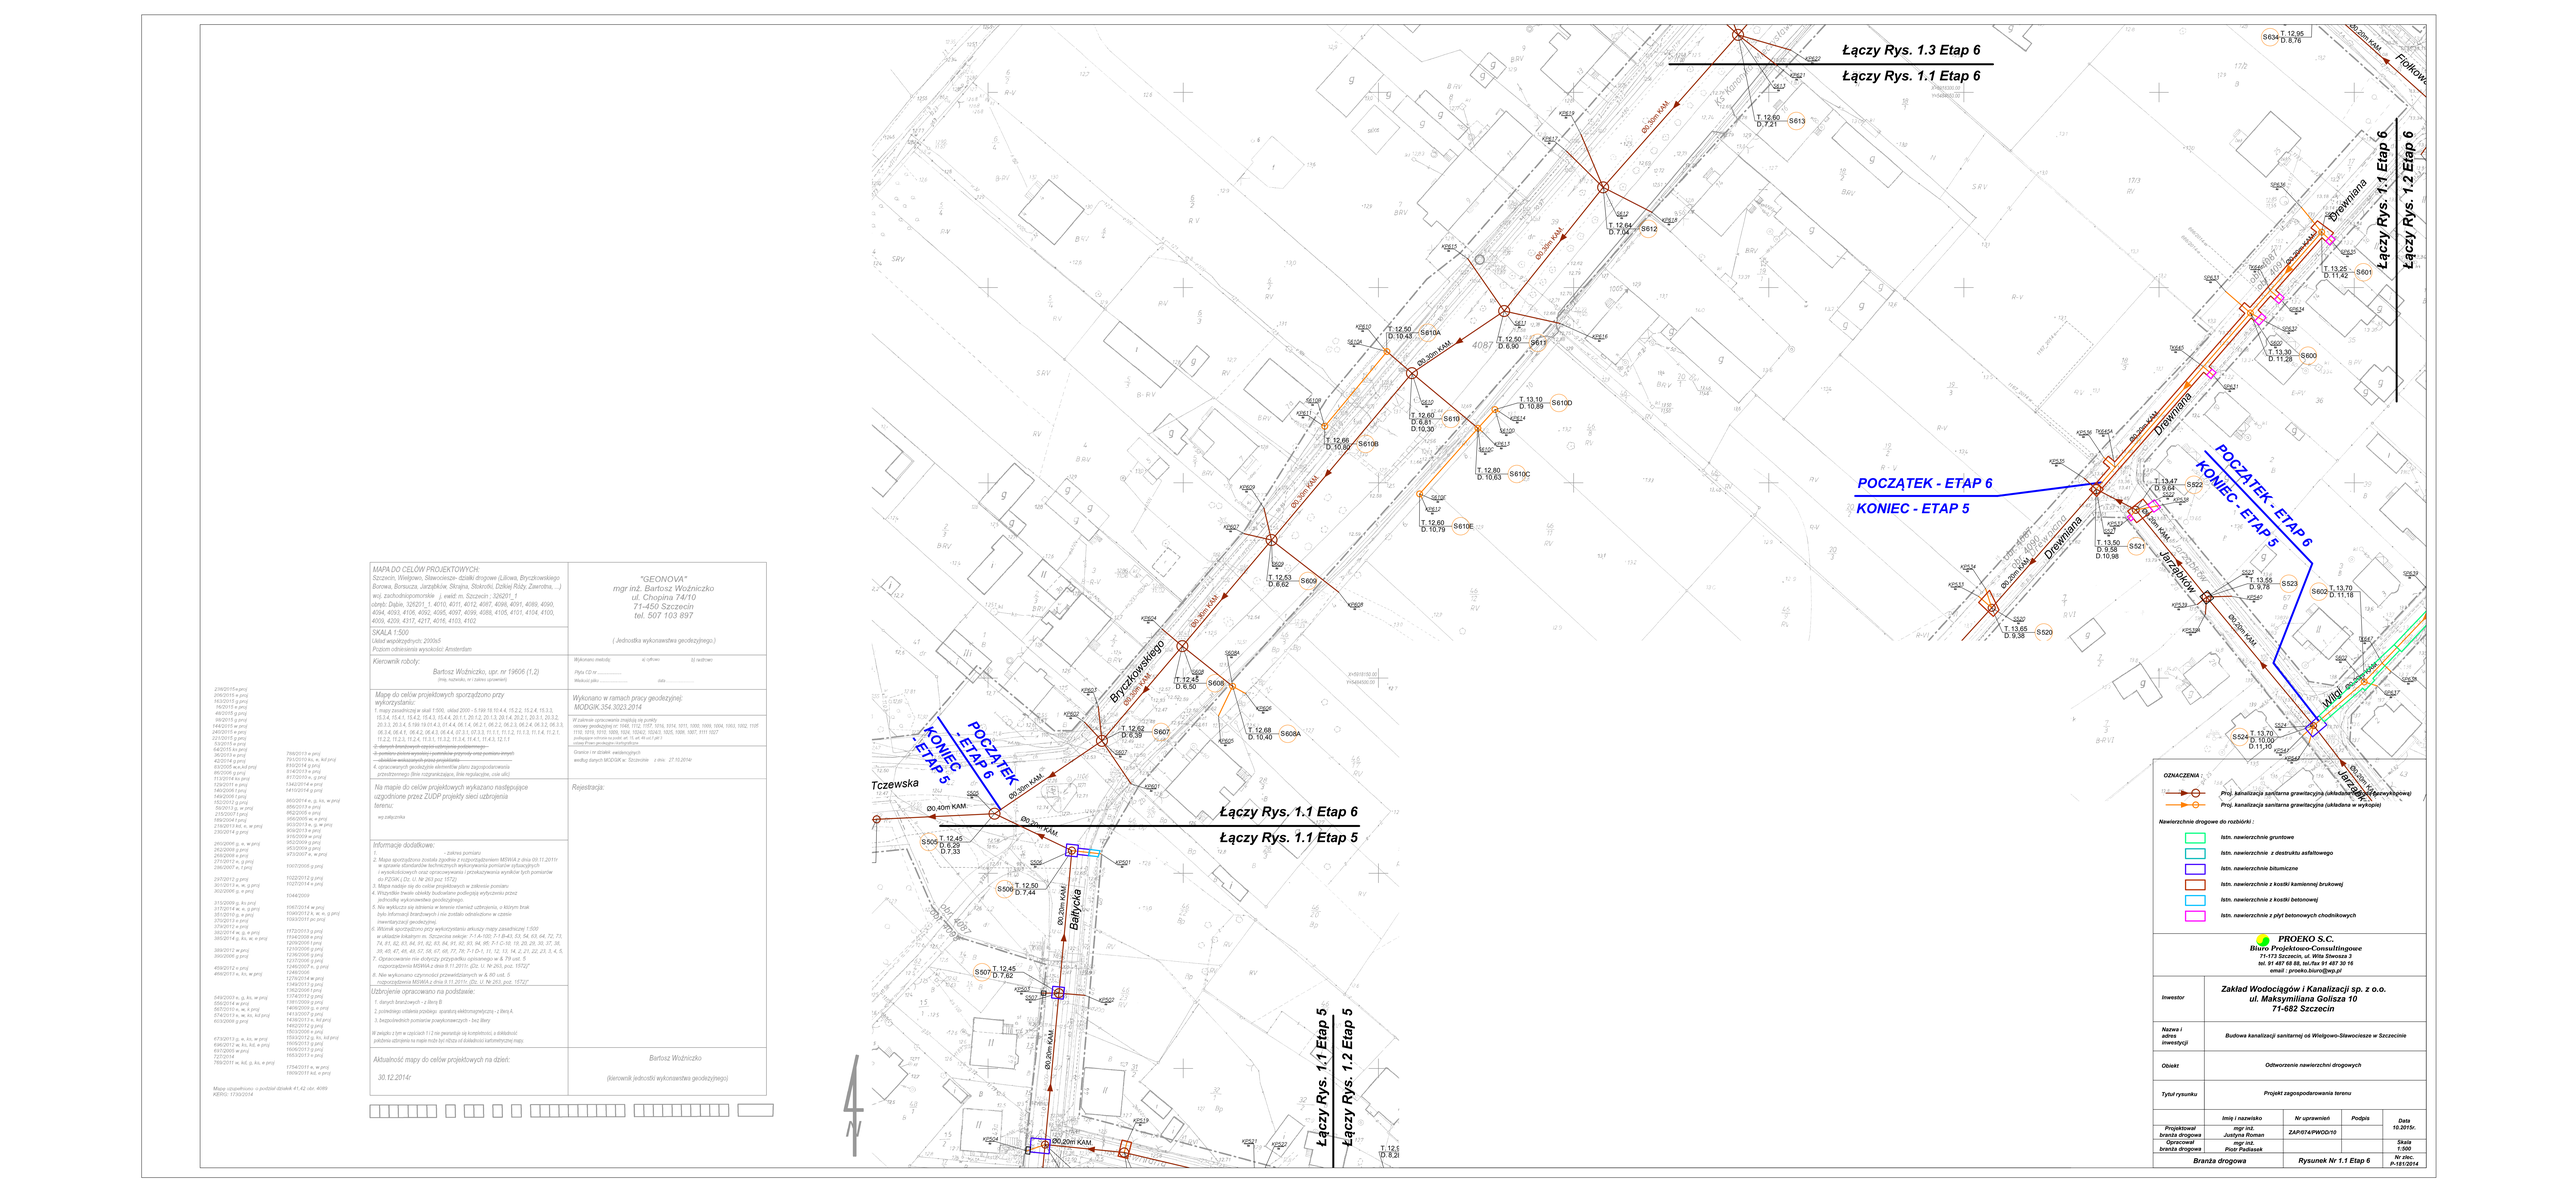

Łączy Rys. 1.3 Etap 6
Łączy Rys. 1.1 Etap 6
Łączy Rys. 1.1 Etap 6
Łączy Rys. 1.2 Etap 6
Łączy Rys. 1.1 Etap 5
Łączy Rys. 1.2 Etap 5
Łączy Rys. 1.1 Etap 5
POCZĄTEK - ETAP 6
KONIEC - ETAP 5
POCZĄTEK - ETAP 6
KONIEC - ETAP 5
POCZĄTEK - ETAP 6
KONIEC - ETAP 5
Tczewska
Bryczkowskiego
Bałtycka
Drawniana
Drawniana
Drawniana
Jarzębinowa
Wilgi
Jarzębinowa
Fiołkowa
Ø0.40m KAM
Ø0.30m KAM
Ø0.20m KAM
S634 T. 12.95 D. 8.76
S613 T. 12.60 D. 7.21
S612 T. 12.64 D. 7.24
S611 T. 12.50 D. 6.90
S610A T. 12.50 D. 10.43
S610B T. 12.68 D. 10.60
S610 T. 12.60 D. 6.80 D. 10.30
S610C T. 12.80 D. 10.63
S610D T. 13.10 D. 10.89
S610E T. 12.60 D. 10.79
S609 T. 12.53 D. 8.62
S608 T. 12.45 D. 6.50
S608A T. 12.68 D. 10.40
S607 T. 12.62 D. 6.39
S505 T. 12.45 D. 6.29 D. 7.33
S506 T. 12.50 D. 7.44
S507 T. 12.45 D. 7.62
S601 T. 13.25 D. 11.42
S600 T. 13.30 D. 11.28
S922 T. 13.47 D. 9.64
S521 T. 13.50 D. 9.58 D. 10.98
S523 T. 13.55 D. 8.76
S602 T. 13.70 D. 11.18
S524 T. 13.70 D. 10.00 D. 11.10
S20 T. 13.05 D. 9.33
T. 12.1 D. 8.2
N
MAPA DO CELÓW PROJEKTOWYCH:
Szczecin, Wielgowo, Stiewicesze- dzialki drogowe (Lilowa, Bryczkowskiego Borowa, Borsucza, Jarząbkow, Skrajna, Stokrotki, Dzikiej Róży, Zawrotna, ...)
wg. zachodniopomorskie j. ewid m., Szczecin : 32620?_1
obręb: Dąbie, 32620?_1 4010, 4011, 4012, 4097, 4098, 4091, 4089, 4090, 4094, 4093, 4106, 4092, 4095, 4097, 4099, 4088, 4105, 4101, 4104, 4100, 4009, 4209, 4317, 4217, 4016, 4103, 4102
SKALA 1:500
Układ współrzędnych: 2000x5
Poziom odniesienia wysokości: Amsterdam
Kierownik roboty:
Bartosz Woźniczko, upr. nr 19606 (1.2)
(imię, nazwisko, nr i zakres uprawnień)
Mapę do celów projektowych sporządzono przy wykorzystaniu:
1. mapy zasadniczej w skali 1:500, układ 2000 – 5.199.18.10.4.4, 15.2.2, 15.2.4, 15.3.3, 15.3.4, 15.4.1, 15.4.2, 15.4.3, 15.4.4, 20.1.1, 20.1.2, 20.1.3, 20.1.4, 20.2.1, 20.3.1, 20.3.2, 20.3.3, 20.3.4, 5.199.19.01.4.3, 17.4.4, 06.1.4, 06.2.1, 06.2.2, 06.2.3, 06.2.4, 06.3.2, 06.3.3, 06.3.4, 06.4.1, 06.4.2, 06.4.3, 06.4.4, 07.3.1, 07.3.3, 11.1.1, 11.1.2, 11.1.3, 11.1.4, 11.2.1, 11.2.2, 11.2.3, 11.2.4, 11.3.1, 11.3.2, 11.3.4, 11.4.1, 11.4.3, 12.1.1
2. danych branżowych uzyskanych podczas wizji lokalnej
3. punktów osnowy wysokościowej (reperów) oraz poziomej (punktów)
– obsługa wnioskowych prac projektanta
4. opracowanych geodezyjnie elementów planu zagospodarowania przestrzennego (linie rozgraniczające, linie regulacyjne, cele ulic)
Na mapie do celów projektowych wykazano następujące uzgodnione przez ZUDP projekty sieci uzbrojenia terenu:
wg załącznika
Informacje dodatkowe:
1. - bdb/sos pomiaru
2. Mapa sporządzona została zgodnie z rozporządzeniem MSWiA z dnia 09.11.2011r w sprawie standardów technicznych wykonywania pomiarów sytuacyjnych i wysokościowych oraz opracowywania i przekazywania wyników tych pomiarów do PZGiK (Dz. U. Nr 263 poz. 1572)
3. Mapa nadaje się do celów projektowych w zakresie pomiaru
4. Wszystkie trwale obiekty budowlane podlegają wytyczeniu przez jednostkę wykonawczą geodezyjnego
5. Nie wykluczia się istnienia w terenie również uzbrojenia, o którym brak było informacji branżowych i nie zostało odnalezione w czasie inwentaryzacji geodezyjnej.
6. Wśród sporządzonu przy wykorzystaniu arkuszy mapy zasadniczej 1:500 w układzie lokalnym m. Szczecina wielgie: 7-1-B-43, 53, 54, 63, 64, 72, 73, 74, 81, 82, 83, 84, 91, 92, 93, 94, 95, 7-1-D-10, 18, 20, 28, 30, 37, 38, 39, 45, 46, 48, 57, 58, 67, 68, 77, 78, 7-1-D-1, 11, 12, 13, 14, 2, 21, 22, 23, 3, 4, 5,
7. Opracowanie nie dotyczy przypadku opisanego w § 79 ust. 5 rozporządzenia MSWiA z dnia 9.11.2011r. (Dz. U. Nr 263, poz. 1572)
8. Nie wykonano czynności przewidzianych w § 80 ust. 5 rozporządzenia MSWiA z dnia 9.11.2011r. (Dz. U. Nr 263, poz. 1572)
Udzielenie opracowania na podstawie:
1. danych branżowych - z dnia B
2. pomiaru obiektu przy/bez użycia sprzętu elektronicznego - z dnia A,
3. bezpośrednich pomiarów powykonawczych - bez dnia
W związku z tym w części 1 i 2 nie ponosząc się konsekwencji, o dokładności położenia obiektu na mapie może być różna od dokładności kartometrycznej mapy.
Aktualność mapy do celów projektowych na dzień:
30.12.2014r
Bartosz Woźniczko
(kierownik jednostki wykonawstwa geodezyjnego)
"GEONOVA"
mgr inż. Bartosz Woźniczko
ul. Chopina 74/10
71-450 Szczecin
tel. 507 103 897
(Jednostka wykonawstwa geodezyjnego.)
Wykonano zakres:
a) ręcznie
b) radiowo
Rysy CD w: .....
Wielkość plan: .....
data: .....
Wykonano w ramach pracy geodezyjnej:
MODGIK.354.3023.2014
W zakresie opracowania znajdują się punkty:
osnowy geodezyjnej nr: 1648, 1712, 1197, 1016, 1014, 1011, 1000, 1009, 1004, 1003, 1002, 1105, 1110, 1016, 1010, 1009, 1024, 1024/2, 1024/3, 1025, 1026, 1007, 1111 1027.
podlegają ochronie na podst. art. 15. ust. 4b ust.2 ust.1
ustawy Prawo geologiczne i górnictwo
Granice i nr działek: wektoryzacja/
według danych MODGIK w: Szczecinie z dnia: 27.10.2014r
Rejestracja:
2/9/2015 e proj
2/06/2015 e proj
16/3/2015 g proj
4/6/2015 g proj
4/6/2015 g proj
9/6/2015 g proj
144/2015 w proj
245/2015 e proj
22/1/2015 g proj
53/2015 e proj
1/6/2015 w proj
96/2015 e proj
42/2014 g proj
83/2006 w,k,kd proj
86/2006 g proj
11/2/2014 w proj
129/2011 e proj
14/2/2014 g proj
146/2006 proj
182/2012 g proj
56/2013 g, w proj
215/2007 f proj
189/2004 f proj
216/2013 kd, k, w proj
235/2014 g proj
2/6/2006 g, w, e proj
26/2/2008 g proj
248/2008 e proj
270/2013 e, g proj
246/2007 w, f proj
23/2/2012 g proj
30/1/2013 w, w, g proj
302/2006 g, e proj
315/2009 g, ks proj
317/2014 w, e, g proj
351/2010 g, w proj
370/2013 e proj
379/2012 e proj
392/2014 w, g, e proj
395/2014 g, ks, w, e proj
399/2012 w proj
399/2006 g proj
459/2012 e proj
496/2013 e, ks, w proj
549/2009 e, g, ks, w proj
555/2014 w proj
567/2010 w, w, k proj
574/2013 e, w, ks, kd proj
613/2006 g proj
673/2013 g, w, ks, w proj
696/2012 w, ks, kd, w proj
697/2005 w proj
7/6/2014 e proj
709/2011 w, kd, g, ks, e proj
794/2013 e proj
794/2010 ks, w, kd proj
810/2014 w proj
814/2013 e proj
817/2010 w, g proj
134/2014 w proj
141/2014 g proj
860/2014 e, g, ks, w proj
856/2013 e proj
862/2008 e proj
902/2014 w, g proj
903/2014 w, g, w proj
904/2013 e proj
918/2009 w proj
952/2009 g proj
953/2009 g proj
973/2007 e, w proj
1002/2008 g proj
1022/2012 g proj
1027/2014 e proj
1044/2009
1067/2014 w proj
1049/2013 k, w, e, g proj
1053/2011 pr proj
1072/2013 g proj
1104/2009 e proj
1209/2009 f proj
1210/2005 g proj
1236/2006 g proj
1237/2006 g proj
1246/2007 e, g proj
1264/2009 g proj
1279/2014 e proj
1348/2013 g proj
1362/2006 f proj
1374/2013 g proj
1391/2009 g proj
1406/2006 g, w proj
1436/2013 g proj
1439/2013 e, kd proj
1462/2012 g proj
1503/2006 e proj
1519/2012 g, ks, kd proj
1546/2013 g proj
1666/2013 g proj
1693/2013 e proj
1704/2011 w, w proj
1909/2013 kd, w proj
Mapa uzupełniono o podział działek 41, 42 obr. 4089
KERG: 1733/2014
OZNACZENIA :
Proj. kanalizacja sanitarna grawitacyjna (układana w wykopie)
Proj. kanalizacja sanitarna grawitacyjna (układana w wykopie)
Nawierzchnie drogowe do rozbiórki :
Istn. nawierzchnie gruntowe
Istn. nawierzchnie z destruktu asfaltowego
Istn. nawierzchnie bitumiczne
Istn. nawierzchnie z kostki kamiennej brukowej
Istn. nawierzchnie z kostki betonowej
Istn. nawierzchnie z płyt betonowych chodnikowych
PROEKO S.C.
Biuro Projektowo-Consultingowe
71-173 Szczecin, ul. Wita Stwosza 3
tel. 91 487 68 86, tel./fax 91 487 30 16
email : proeko.biuro@wp.pl
Inwestor: Zakład Wodociągów i Kanalizacji sp. z o.o. ul. Maksymiliana Golisza 10 71-682 Szczecin
Nazwa i adres inwestycji: Budowa kanalizacji sanitarnej os Wielgowo-Stiewicesze w Szczecinie
Obiekt: Odtworzenia nawierzchni drogowych
Tytuł rysunku: Projekt zagospodarowania terenu
Imię i nazwisko | Nr uprawnień | Podpis | Data
Projektował branża drogowa: mgr inż. Justyna Roman | ZAP/074/PWOD/10 | 10.2015r.
Opracował branża drogowa: mgr inż. Piotr Padiasek | Skala 1:500
Branża drogowa | Rysunek Nr 1.1 Etap 6 | Nr zlec. P-181/2014