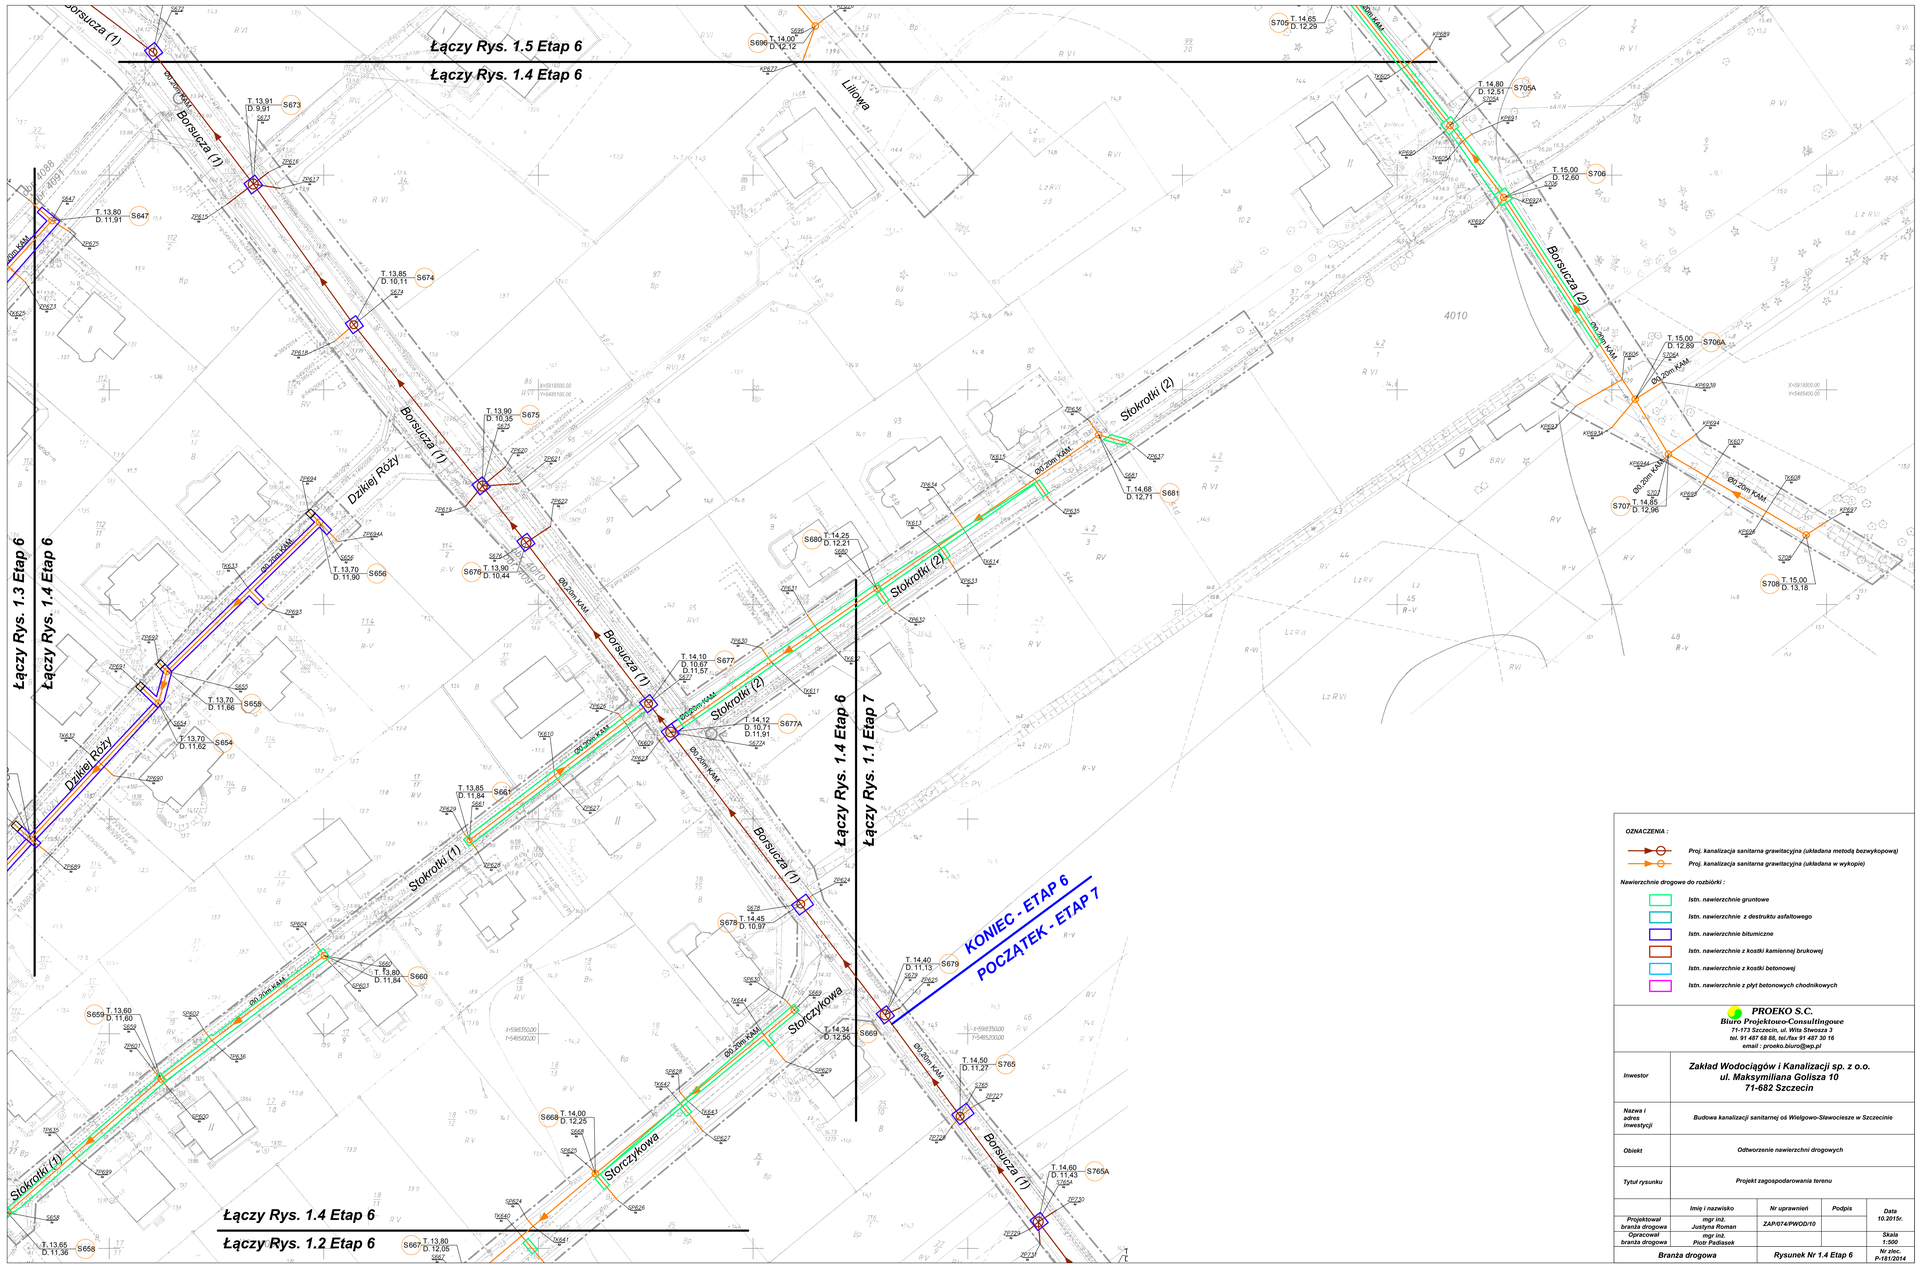

Łączy Rys. 1.5 Etap 6
Łączy Rys. 1.4 Etap 6
Łączy Rys. 1.3 Etap 6
Łączy Rys. 1.4 Etap 6
Łączy Rys. 1.4 Etap 6
Łączy Rys. 1.1 Etap 7
Łączy Rys. 1.4 Etap 6
Łączy Rys. 1.2 Etap 6
KONIEC - ETAP 6
POCZĄTEK - ETAP 7
Borsuczа (1)
Borsuczа (2)
Stokrotki (1)
Stokrotki (2)
Dzikiej Róży
Storczykowa
Liliowa
Ø0,20m KAM
OZNACZENIA :
Proj. kanalizacja sanitarna grawitacyjna (układana metodą bezwykopową)
Proj. kanalizacja sanitarna grawitacyjna (układana w wykopie)
Nawierzchnie drogowe do rozbiórki :
Istn. nawierzchnie gruntowe
Istn. nawierzchnie z destruktu asfaltowego
Istn. nawierzchnie bitumiczne
Istn. nawierzchnie z kostki kamiennej brukowej
Istn. nawierzchnie z kostki betonowej
Istn. nawierzchnie z płyt betonowych chodnikowych
PROEKO S.C.
Biuro Projektowo-Consultingowe
71-173 Szczecin, ul. Wita Stwosza 3
tel. 91 487 66 88, tel./fax 91 487 30 16
email : proeko.biuro@wp.pl
Inwestor
Zakład Wodociągów i Kanalizacji sp. z o.o.
ul. Maksymiliana Golisza 10
71-682 Szczecin
Nazwa i adres inwestycji
Budowa kanalizacji sanitarnej oś Wielgowo-Sławocieszе w Szczecinie
Obiekt
Odtworzenie nawierzchni drogowych
Tytuł rysunku
Projekt zagospodarowania terenu
Imię i nazwisko
Nr uprawnień
Podpis
Data
10.2015r.
Projektował branża drogowa
mgr inż. Justyna Roman
ZAP/074/PWOD/10
Opracował branża drogowa
mgr inż. Piotr Padiasek
Skala
1:500
Branża drogowa
Rysunek Nr 1.4 Etap 6
Nr zlec.
P-181/2014