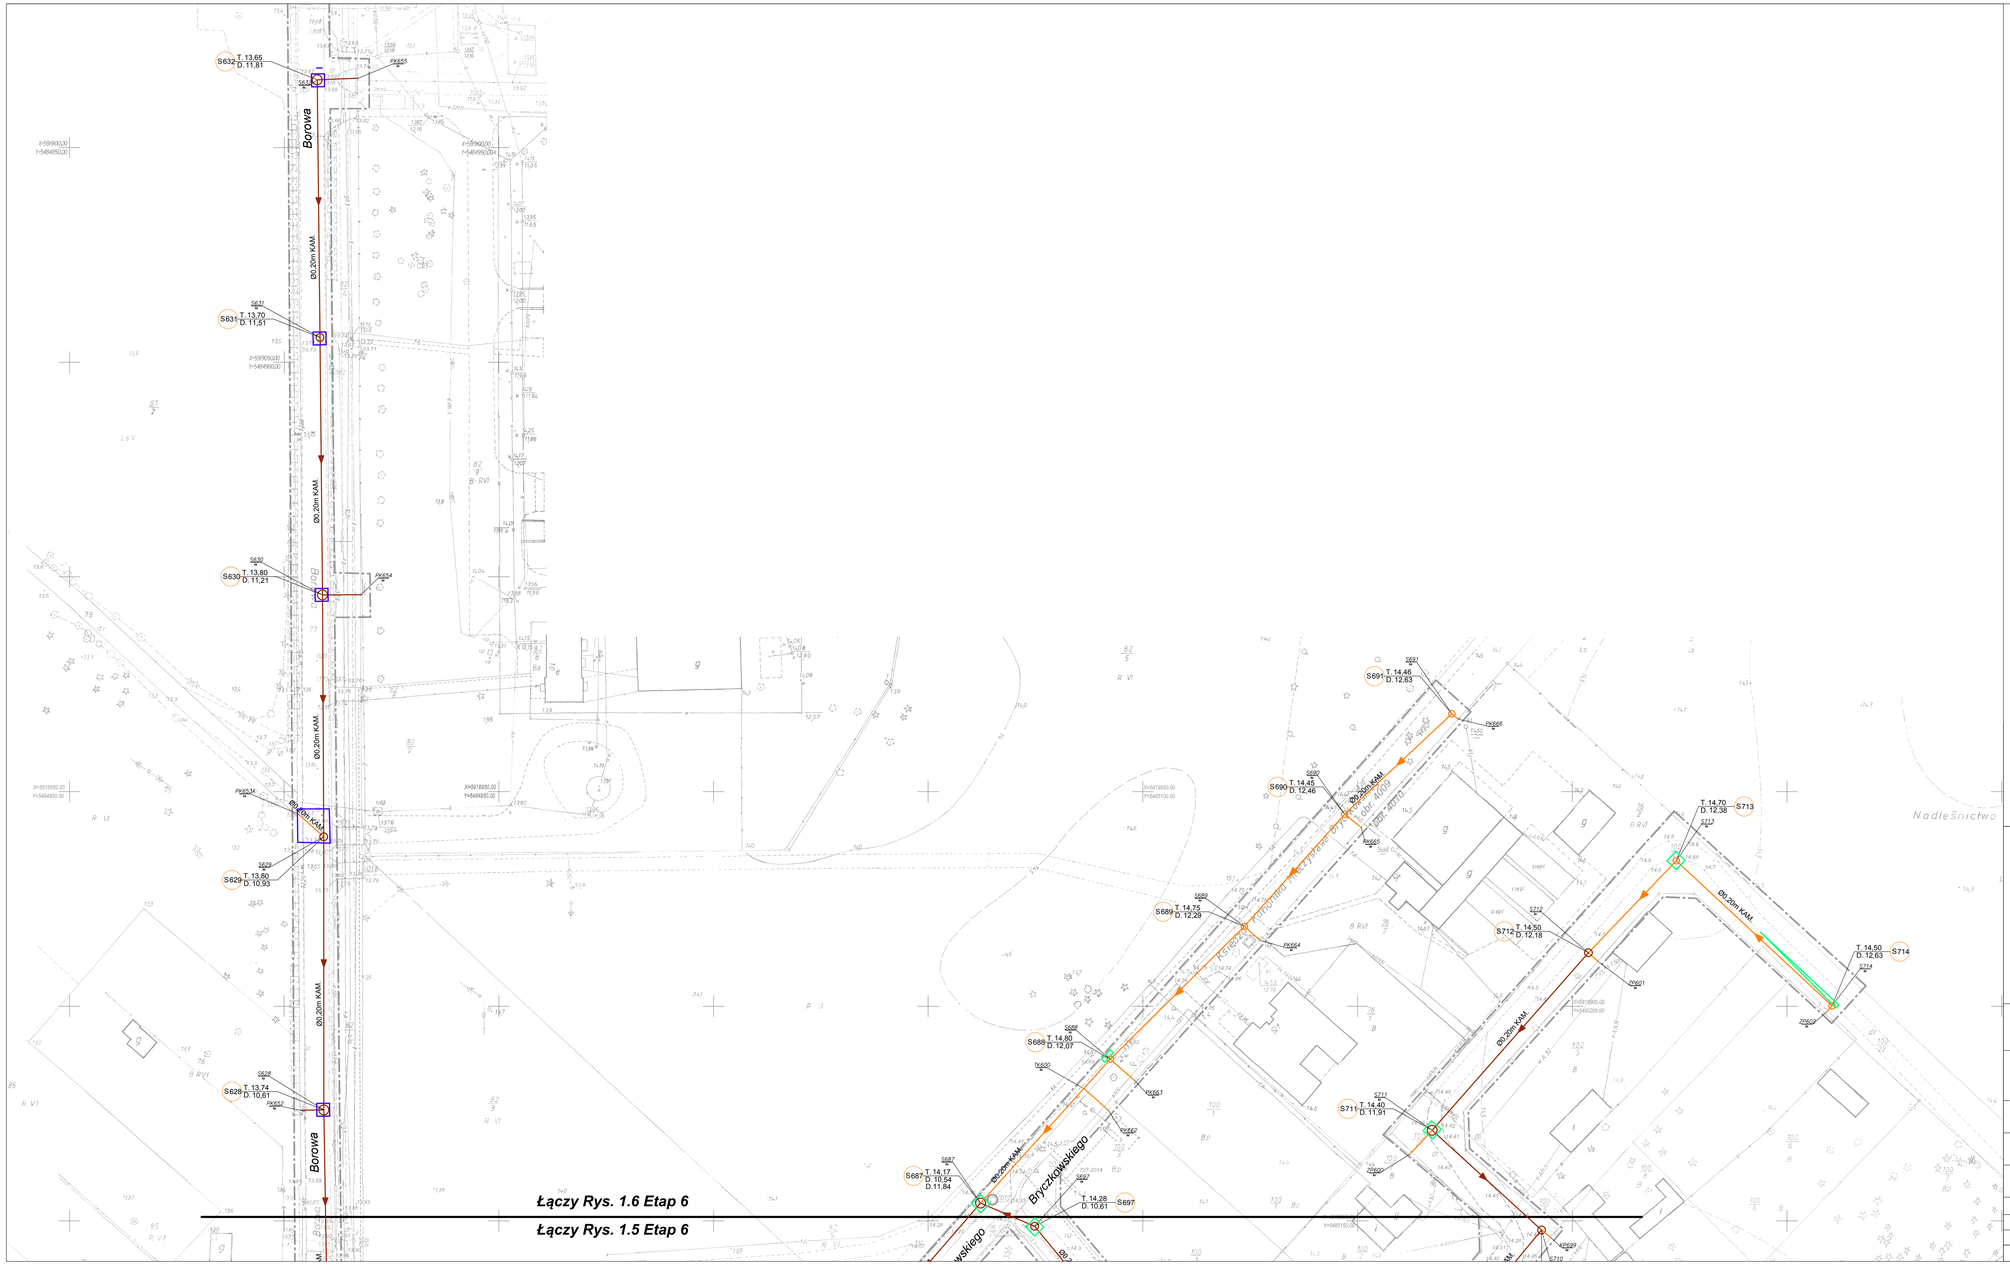


Łączy Rys. 1.6 Etap 6

Łączy Rys. 1.5 Etap 6

OZNACZENIA :

- *Proj. kanalizacja sanitarna grawitacyjna (układana metodą bezwykopową)*
- *Proj. kanalizacja sanitarna grawitacyjna (układana w wykopie)*
- *Istn. nawierzchnie gruntowe*
- *Istn. nawierzchnie z destruktu asfaltowego*
- *Istn. nawierzchnie bitumiczne*
- *Istn. nawierzchnie z kostki kamiennej brukowej*
- *Istn. nawierzchnie z kostki betonowej*

PROEKO S.C.
Biuro Projektowo-Consultingowe
71-173 Szczecin, ul. Wita Stwosza 3
tel. fax 91 487 68 86, tel./fax 91 487 30 16
email : proeko.biuro@wp.pl

Inwestor	***Zakład Wodociągów i Kanalizacji sp. z o.o. ul. Maksymiliana Golisza 10 71-682 Szczecin***
Nazwa i adres inwestycji	*Budowa kanalizacji sanitarnej os Wielgowo-Sławociesze w Szczecinie*
Obiekt	*Odtworzenie nawierzchni drogowych*
Tytuł rysunku	*Projekt zagospodarowania terenu*

	Imię i nazwisko	Nr uprawnień	Podpis	Data
Projektował branża drogowa	*mgr inż. Justyna Roman*	*ZAP/074/PWOD/10*		*10.2015r.*
Opracował branża drogowa	*mgr inż. Piotr Podlasek*			*Skala 1:500*
Branża drogowa		***Rysunek Nr 1.6 Etap 6***		*Nr proj. P-181/2014*