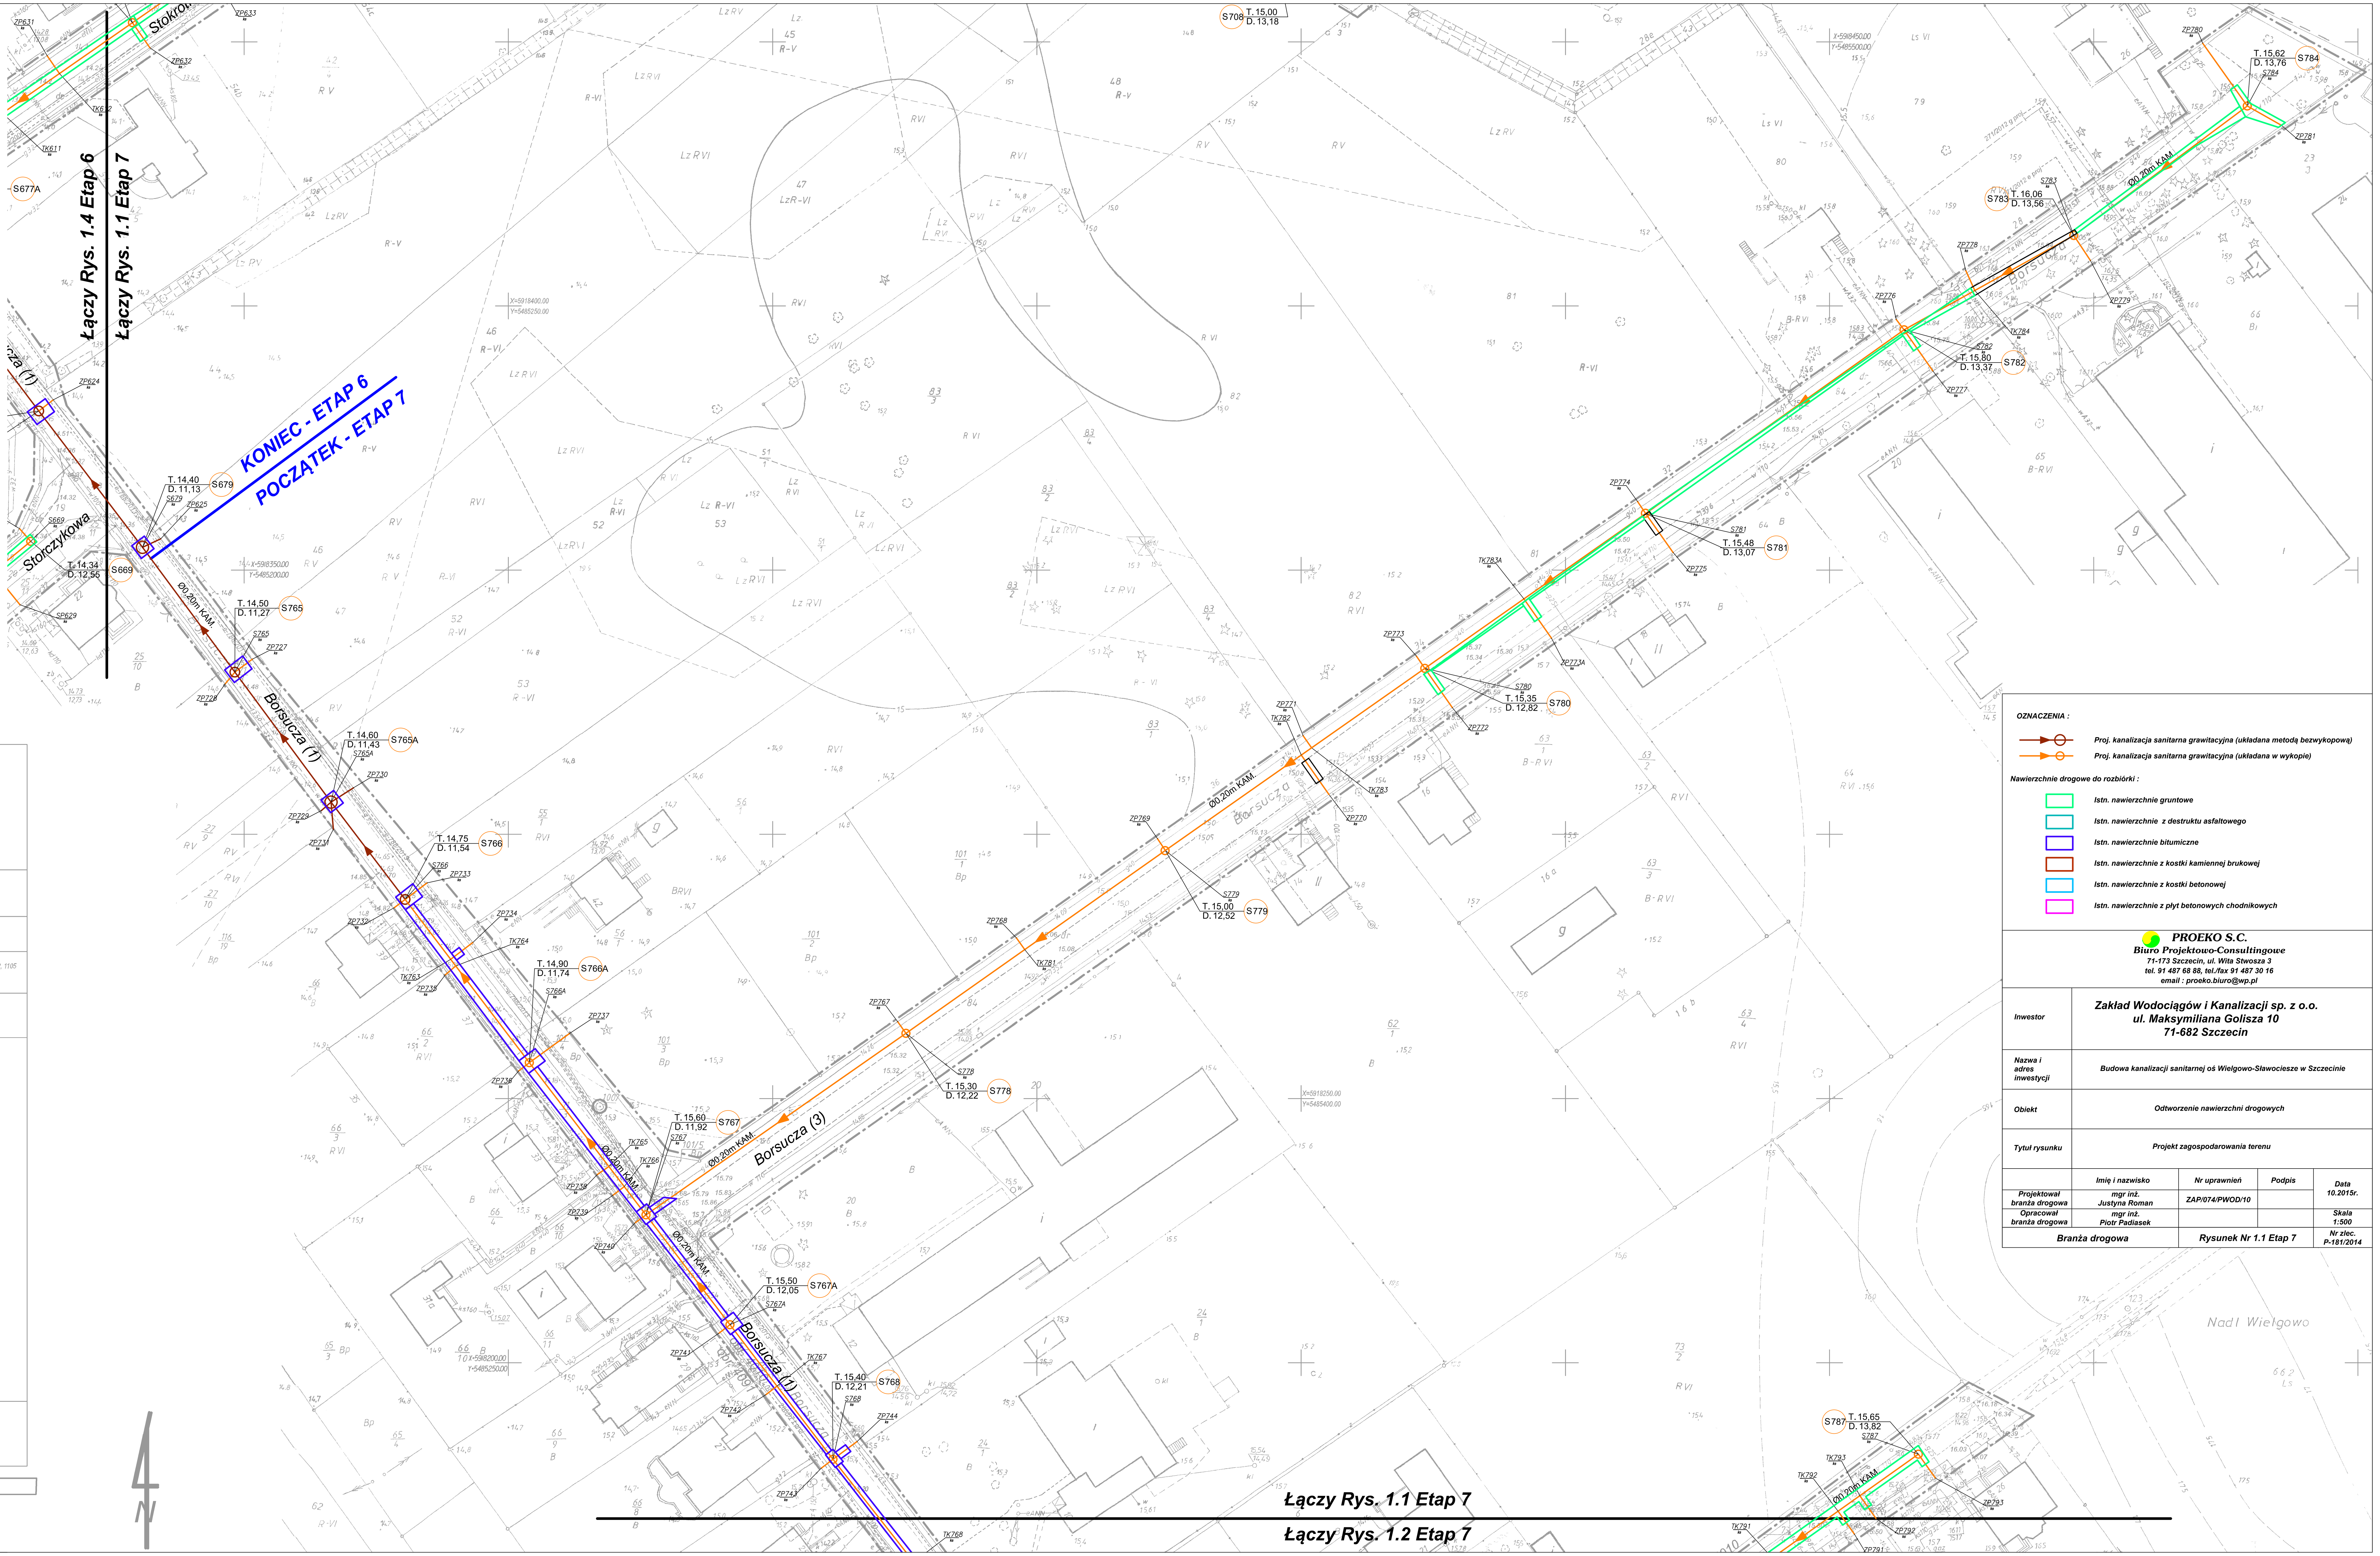


MAPA DO CELÓW PROJEKTOWYCH:
Szczecin, Wielgowo, Sławociesze- działki drogowe (Liliowa, Bryczkowskiego Borowa, Borsucza, Jarząbków, Skrajna, Stokrotki, Dzikiej Róży, Zawrotna, ...)
woj. zachodniopomorskie j. ewid: m. Szczecin ; 326201_1
obręb: Dąbie, 326201_1. 4010, 4011, 4012, 4087, 4098, 4091, 4089, 4090, 4094, 4093, 4106, 4092, 4095, 4097, 4099, 4088, 4105, 4101, 4104, 4100, 4009, 4209, 4317, 4217, 4016, 4103, 4102

SKALA 1:500
Układ współrzędnych: 2000s5
Poziom odniesienia wysokości: Amsterdam

"GEONOVA"
mgr inż. Bartosz Woźniczko
ul. Chopina 74/10
71-450 Szczecin
tel. 507 103 897

(Jednostka wykonawstwa geodezyjnego.)

Kierownik roboty:
Bartosz Woźniczko, upr. nr 19606 (1,2)
(imię, nazwisko, nr i zakres uprawnień)

Wykonano metodą: a) cyfrowo b) rastrowo
Płyta CD nr ....
Wielkość pliku .... data ....

Mapę do celów projektowych sporządzono przy wykorzystaniu:
1. mapy zasadniczej w skali 1:500, układ 2000 - 5.199.18.10.4.4, 15.2.2, 15.2.4, 15.3.3, 15.3.4, 15.4.1, 15.4.2, 15.4.3, 15.4.4, 20.1.1, 20.1.2, 20.1.3, 20.1.4, 20.2.1, 20.3.1, 20.3.2, 20.3.3, 20.3.4, 5.199.19.01.4.3, 01.4.4, 06.1.4, 06.2.1, 06.2.2, 06.2.3, 06.2.4, 06.3.2, 06.3.3, 06.3.4, 06.4.1, 06.4.2, 06.4.3, 06.4.4, 07.3.1, 07.3.3, 11.1.1, 11.1.2, 11.1.3, 11.1.4, 11.2.1, 11.2.2, 11.2.3, 11.2.4, 11.3.1, 11.3.2, 11.3.4, 11.4.1, 11.4.3, 12.1.1
~~2. danych branżowych części uzbrojenia podziemnego~~
~~3. pomiaru zieleni wysokiej i pomników przyrody oraz pomiaru innych obiektów wskazanych przez projektanta~~
4. opracowanych geodezyjnie elementów planu zagospodarowania przestrzennego (linie rozgraniczające, linie regulacyjne, osie ulic)

Wykonano w ramach pracy geodezyjnej:
MODGIK.354.3023.2014

W zakresie opracowania znajdują się punkty osnowy geodezyjnej nr: 1048, 1112, 1157, 1016, 1014, 1011, 1000, 1009, 1004, 1003, 1002, 1105 1110, 1019, 1010, 1009, 1024, 1024/2, 1024/3, 1025, 1008, 1007, 1111 1027
podlegające ochronie na podst. art. 15, art. 48 ust.1 pkt 3 ustawy Prawo geodezyjne i kartograficzne

Granice i nr działek ewidencyjnych według danych MODGiK w: Szczecinie z dnia: 27.10.2014r

Na mapie do celów projektowych wykazano następujące uzgodnione przez ZUDP projekty sieci uzbrojenia terenu:
wg załącznika

Rejestracja:

Informacje dodatkowe:
1. - zakres pomiaru
2. Mapa sporządzona została zgodnie z rozporządzeniem MSWiA z dnia 09.11.2011r w sprawie standardów technicznych wykonywania pomiarów sytuacyjnych i wysokościowych oraz opracowywania i przekazywania wyników tych pomiarów do PZGiK (Dz. U. Nr 263 poz 1572)
3. Mapa nadaje się do celów projektowych w zakresie pomiaru
4. Wszystkie trwałe obiekty budowlane podlegają wytyczeniu przez jednostkę wykonawstwa geodezyjnego.
5. Nie wyklucza się istnienia w terenie również uzbrojenia, o którym brak było informacji branżowych i nie zostało odnalezione w czasie inwentaryzacji geodezyjnej.
6. Wtórnik sporządzono przy wykorzystaniu arkuszy mapy zasadniczej 1:500 w układzie lokalnym m. Szczecina sekcje: 7-1 A-100; 7-1 B-43, 53, 54, 63, 64, 72, 73, 74, 81, 82, 83, 84, 91, 82, 83, 84, 91, 92, 93, 94, 95; 7-1 C-10, 19, 20, 29, 30, 37, 38, 39, 40, 47, 48, 49, 57, 58, 67, 68, 77, 78; 7-1 D-1, 11, 12, 13, 14, 2, 21, 22, 23, 3, 4, 5,
7. Opracowanie nie dotyczy przypadku opisanego w & 79 ust. 5 rozporządzenia MSWiA z dnia 9.11.2011r. (Dz. U. Nr 263, poz. 1572)"
8. Nie wykonano czynności przewidzianych w & 80 ust. 5 rozporządzenia MSWiA z dnia 9.11.2011r. (Dz. U. Nr 263, poz. 1572)"

Uzbrojenie opracowano na podstawie:
1. danych branżowych - z literą B
2. pośredniego ustalenia przebiegu aparaturą elektromagnetyczną - z literą A.
3. bezpośrednich pomiarów powykonawczych - bez litery

W związku z tym w częściach 1 i 2 nie gwarantuje się kompletności, a dokładność położenia uzbrojenia na mapie może być niższa od dokładności kartometrycznej mapy.

Aktualność mapy do celów projektowych na dzień:
30.12.2014r

Bartosz Woźniczko
(kierownik jednostki wykonawstwa geodezyjnego)

OZNACZENIA :

Proj. kanalizacja sanitarna grawitacyjna (układana metodą bezwykopową)
Proj. kanalizacja sanitarna grawitacyjna (układana w wykopie)

Nawierzchnie drogowe do rozbiórki :

Istn. nawierzchnie gruntowe
Istn. nawierzchnie z destruktu asfaltowego
Istn. nawierzchnie bitumiczne
Istn. nawierzchnie z kostki kamiennej brukowej
Istn. nawierzchnie z kostki betonowej
Istn. nawierzchnie z płyt betonowych chodnikowych

PROEKO S.C.
Biuro Projektowo-Consultingowe
71-173 Szczecin, ul. Wita Stwosza 3
tel. 91 487 68 88, tel./fax 91 487 30 16
email : proeko.biuro@wp.pl

Inwestor	Zakład Wodociągów i Kanalizacji sp. z o.o. ul. Maksymiliana Golisza 10 71-682 Szczecin			
Nazwa i adres inwestycji	Budowa kanalizacji sanitarnej oś Wielgowo-Sławociesze w Szczecinie			
Obiekt	Odtworzenie nawierzchni drogowych			
Tytuł rysunku	Projekt zagospodarowania terenu			
	Imię i nazwisko	Nr uprawnień	Podpis	Data 10.2015r.
Projektował branża drogowa	mgr inż. Justyna Roman	ZAP/074/PWOD/10		
Opracował branża drogowa	mgr inż. Piotr Padiasek			Skala 1:500
Branża drogowa		Rysunek Nr 1.1 Etap 7		Nr zlec. P-181/2014