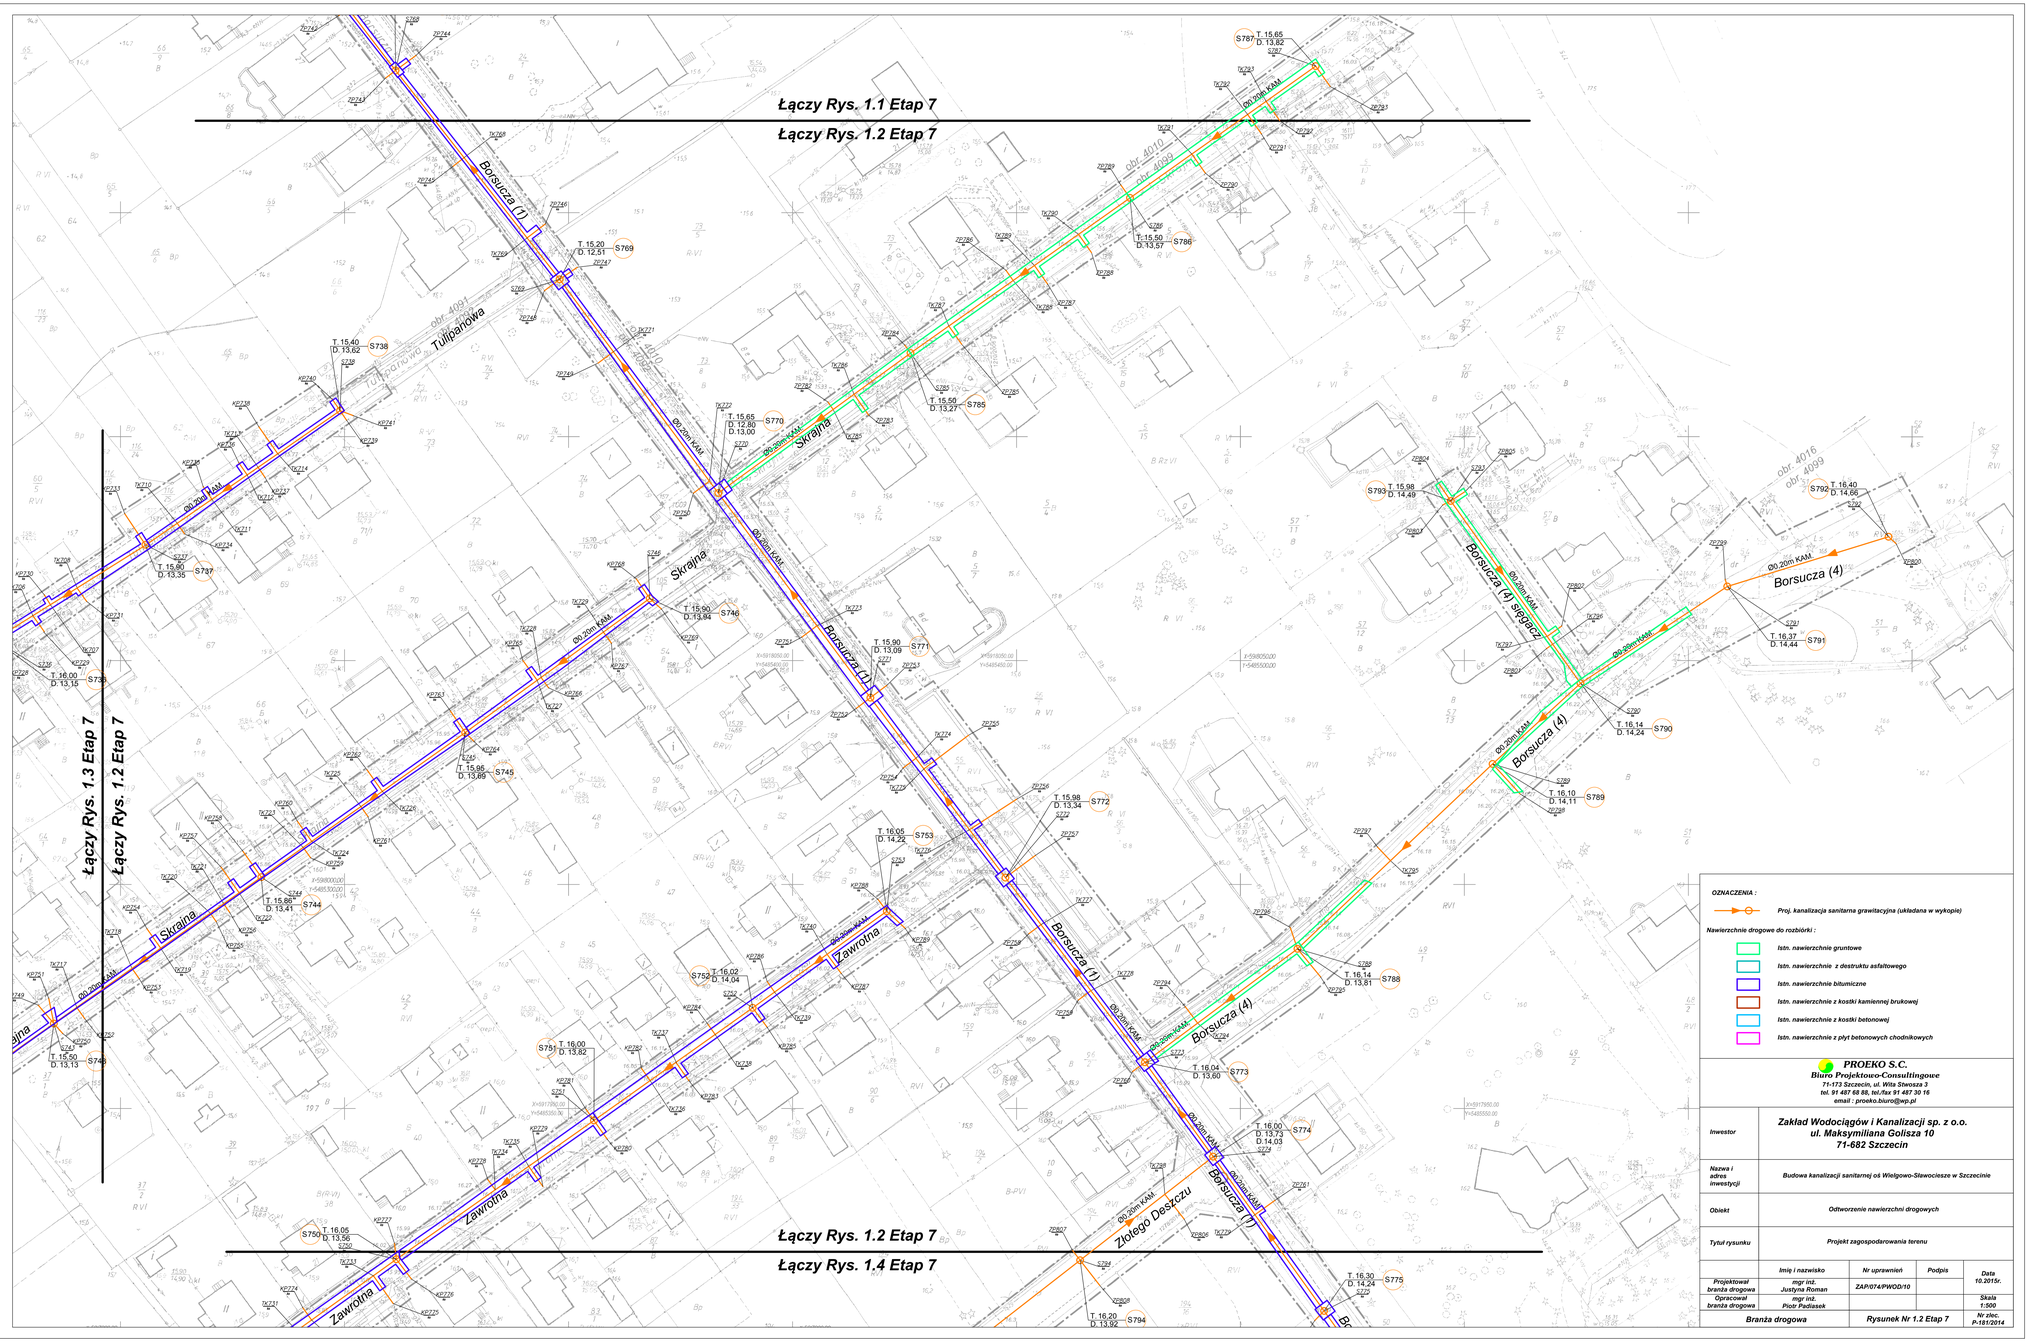

Łączy Rys. 1.1 Etap 7
Łączy Rys. 1.2 Etap 7
Łączy Rys. 1.3 Etap 7
Łączy Rys. 1.2 Etap 7
Łączy Rys. 1.2 Etap 7
Łączy Rys. 1.4 Etap 7
Borsucza (1)
Borsucza (4)
Borsucza (4) odgałęzienie
Skrajna
Tulipanowa
Zawrotna
Złotego Deszczu
Ø0,20m KAM
T. 15.40 D. 13,62 S738
T. 15.20 D. 12,51 S769
T. 15.65 D. 13,82 S787
T. 15.50 D. 13,57 S786
T. 15.55 D. 13,27 S785
T. 15.65 D. 12,80 D. 13,00 S770
T. 15.90 D. 13,35 S737
T. 15.90 D. 13,84 S746
T. 16.00 D. 13,15 S739
T. 15.90 D. 13,09 S771
T. 15.86 D. 13,89 S745
T. 15.98 D. 14,49 S793
T. 16.40 D. 14,66 S792
T. 16.37 D. 14,44 S791
T. 16.14 D. 14,24 S790
T. 16.10 D. 14,11 S789
T. 15.98 D. 13,34 S772
T. 16.05 D. 14,25 S753
T. 15.86 D. 13,41 S744
T. 16.02 D. 14,04 S752
T. 16.14 D. 13,81 S788
T. 16.00 D. 13,82 S754
T. 15.50 D. 13,13 S743
T. 16.04 D. 13,60 S773
T. 16.00 D. 13,73 D. 14,03 S774
T. 16.05 D. 13,56 S750
T. 16.30 D. 14,24 S775
T. 16.20 D. 13,92 S794
obr. 4010
obr. 4099
obr. 4091
obr. 4016
obr. 4099
OZNACZENIA :
Proj. kanalizacja sanitarna grawitacyjna (układana w wykopie)
Nawierzchnie drogowe do rozbiórki :
Istn. nawierzchnie gruntowe
Istn. nawierzchnie z destruktu asfaltowego
Istn. nawierzchnie bitumiczne
Istn. nawierzchnie z kostki kamiennej brukowej
Istn. nawierzchnie z kostki betonowej
Istn. nawierzchnie z płyt betonowych chodnikowych
PROEKO S.C.
Biuro Projektowo-Consultingowe
71-173 Szczecin, ul. Wita Stwosza 3
tel. 91 487 68 88, tel./fax 91 487 30 16
email : proeko.biuro@wp.pl
Inwestor
Zakład Wodociągów i Kanalizacji sp. z o.o.
ul. Maksymiliana Golisza 10
71-682 Szczecin
Nazwa i adres inwestycji
Budowa kanalizacji sanitarnej oś Wielgowo-Stewocieszе w Szczecinie
Obiekt
Odtworzenie nawierzchni drogowych
Tytuł rysunku
Projekt zagospodarowania terenu
Imię i nazwisko
Nr uprawnień
Podpis
Data
Projektował branża drogowa
mgr inż. Justyna Roman
ZAP/074/PWOD/10
10.2015r.
Opracował branża drogowa
mgr inż. Piotr Padiasek
Skala 1:500
Branża drogowa
Rysunek Nr 1.2 Etap 7
Nr zlec. P-181/2014