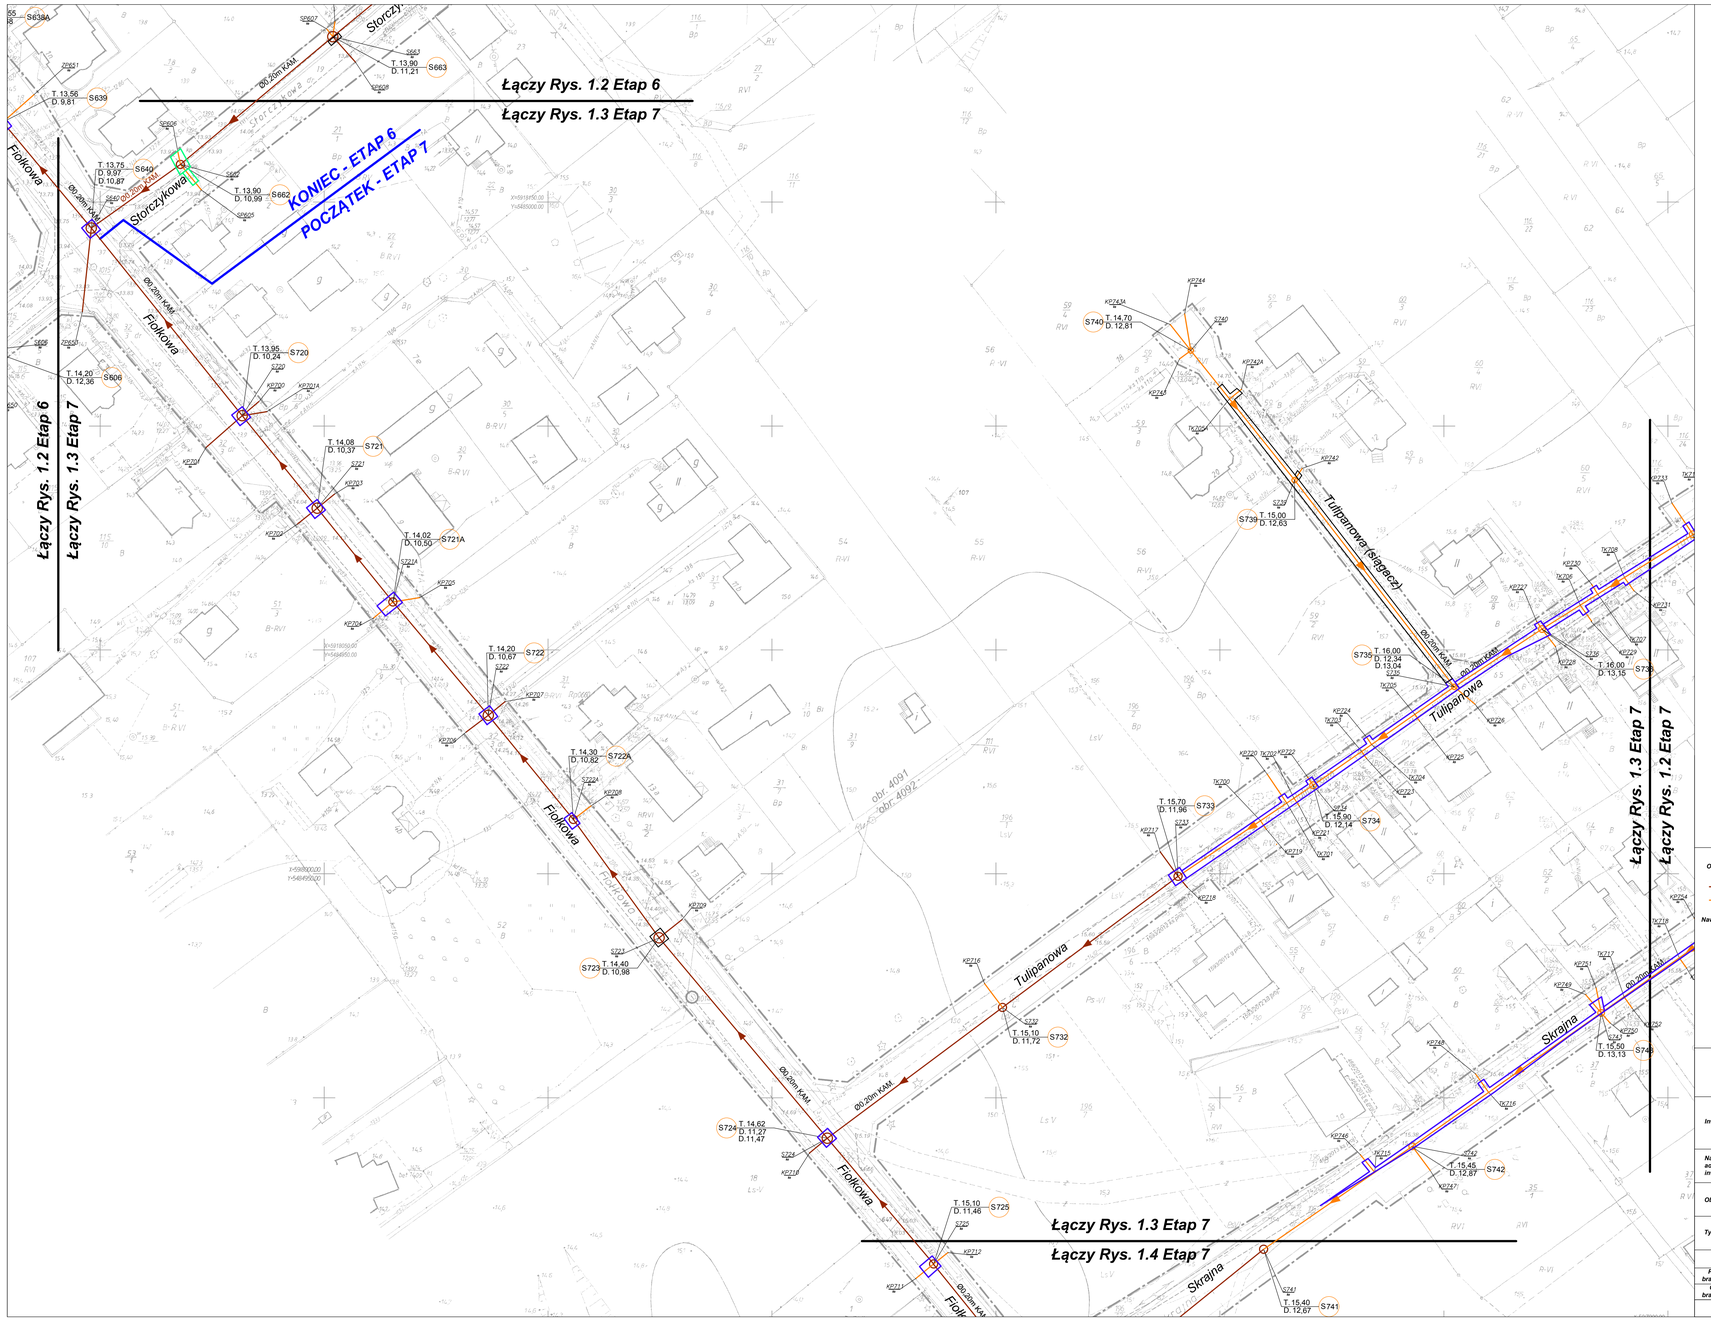


OZNACZENIA :

- Proj. kanalizacja sanitarna grawitacyjna (układana metodą bezwykopową)
- Proj. kanalizacja sanitarna grawitacyjna (układana w wykopie)

Nawierzchnie drogowe do rozbiórki :

- Istn. nawierzchnie gruntowe
- Istn. nawierzchnie z destruktu asfaltowego
- Istn. nawierzchnie bitumiczne
- Istn. nawierzchnie z kostki kamiennej brukowej
- Istn. nawierzchnie z kostki betonowej
- Istn. nawierzchnie z płyt betonowych chodnikowych

PROEKO S.C.
Biuro Projektowo-Consultingowe
71-173 Szczecin, ul. Wita Stwosza 3
tel. 91 487 68 88, tel./fax 91 487 30 16
email : proeko.biuro@wp.pl

Inwestor	**Zakład Wodociągów i Kanalizacji sp. z o.o.** **ul. Maksymiliana Golisza 10** **71-682 Szczecin**
Nazwa i adres inwestycji	Budowa kanalizacji sanitarnej oś Wielgowo-Stawocieszе w Szczecinie
Obiekt	Odtworzenie nawierzchni drogowych
Tytuł rysunku	Projekt zagospodarowania terenu

	Imię i nazwisko	Nr uprawnień	Podpis	Data
Projektował branża drogowa	mgr inż. Justyna Roman	ZAP/074/PWOD/10		10.2015r.
Opracował branża drogowa	mgr inż. Piotr Padiasek			Skala 1:500
Branża drogowa		Rysunek Nr 1.3 Etap 7		Nr zlec. P-181/2014