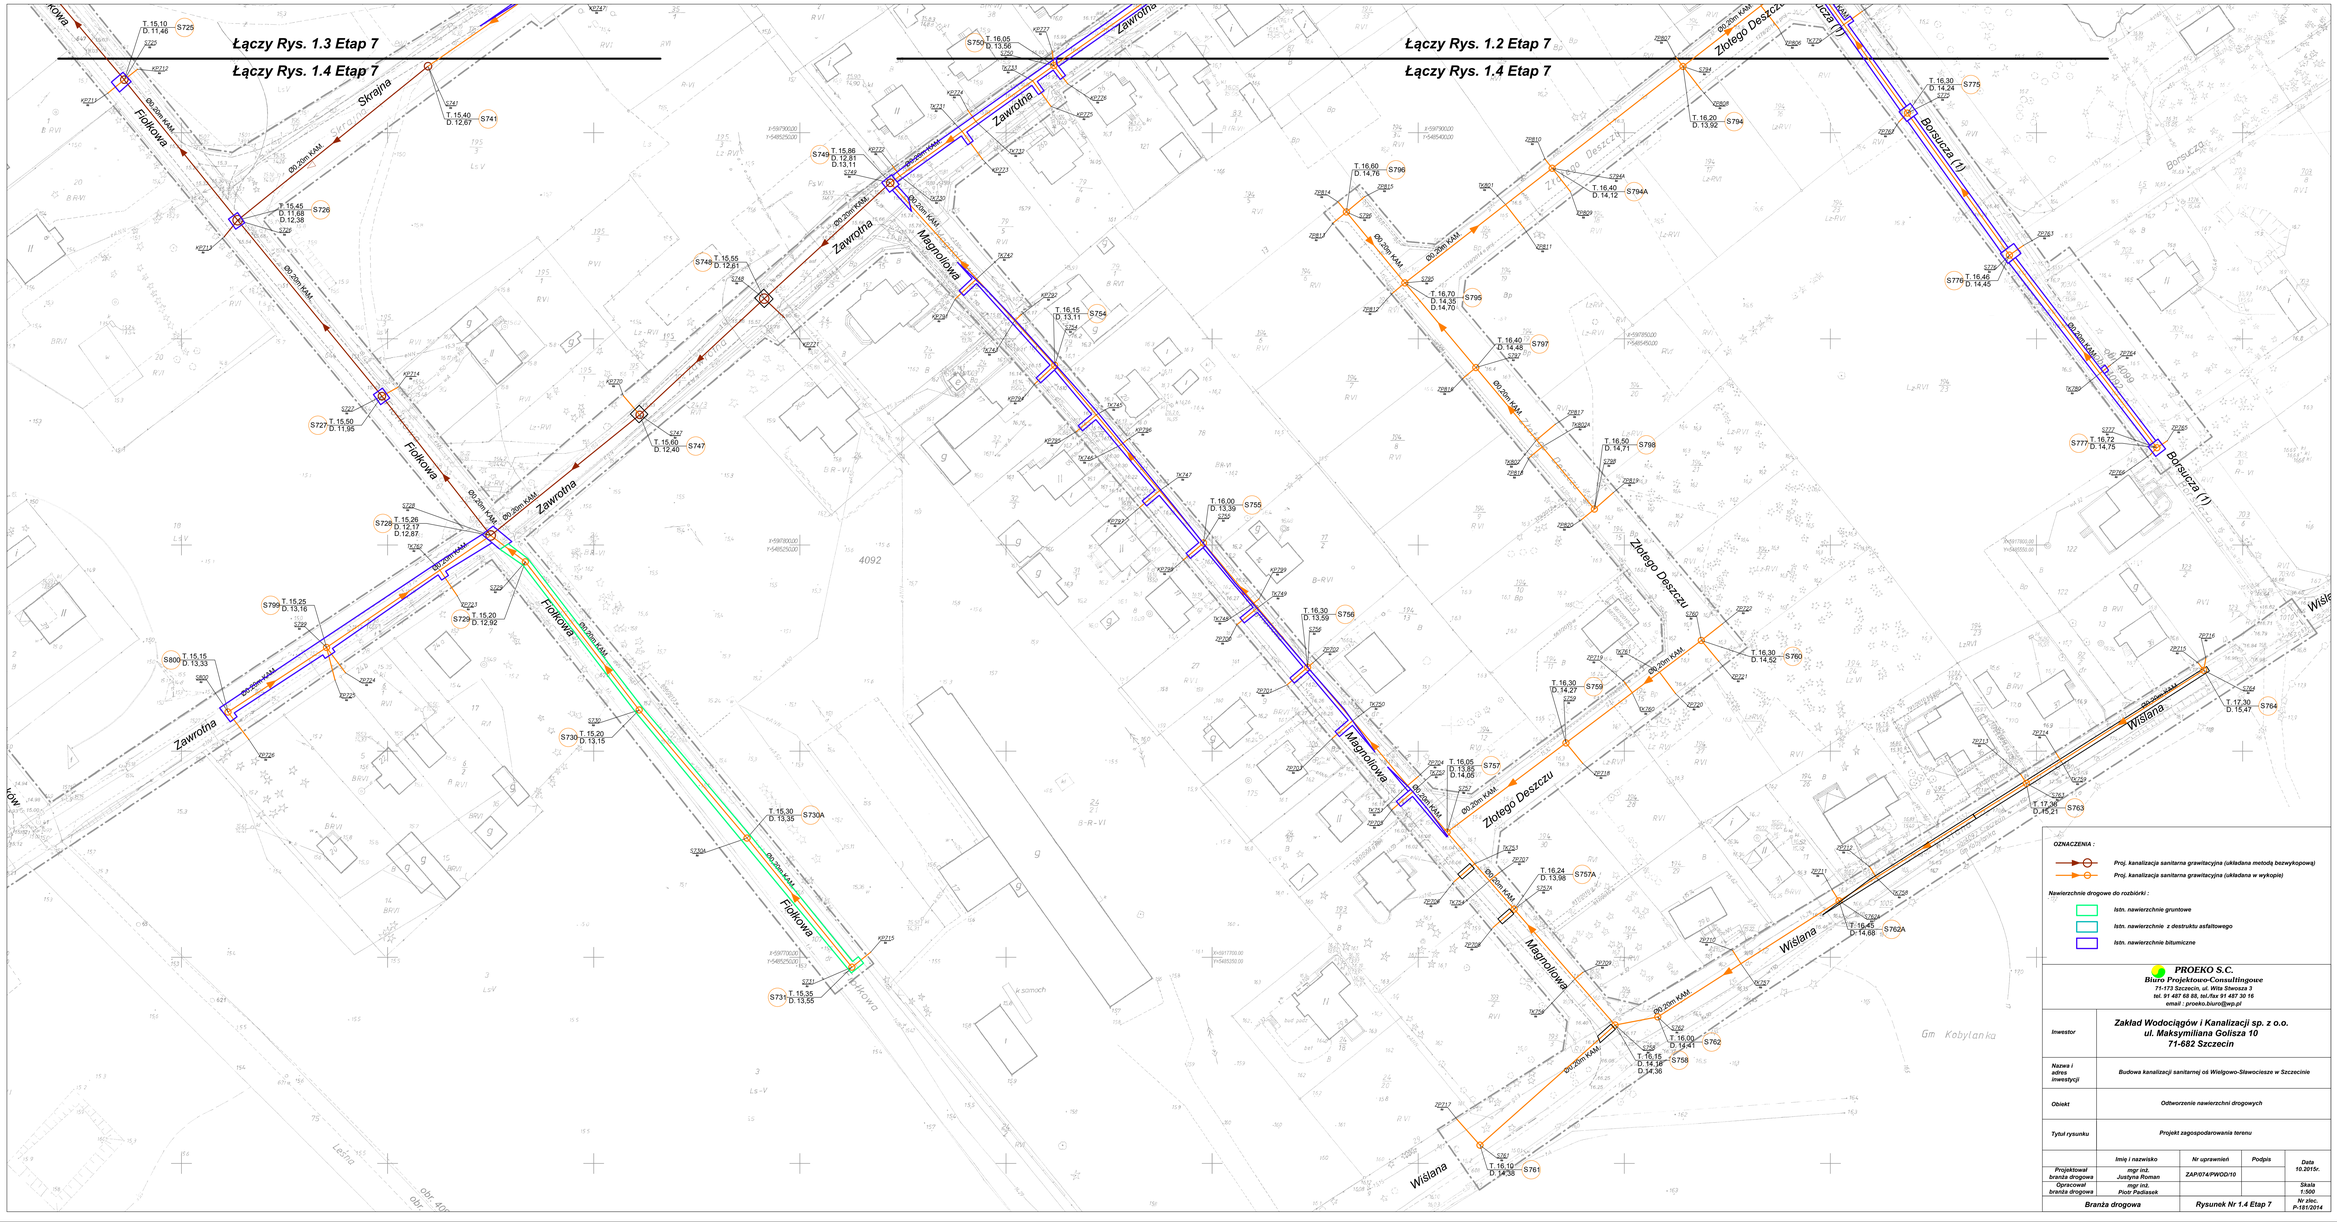

Łączy Rys. 1.3 Etap 7
Łączy Rys. 1.4 Etap 7
Łączy Rys. 1.2 Etap 7
Łączy Rys. 1.4 Etap 7
Skrajna
Flotkowa
Zawrotna
Magnoliowa
Złotego Deszczu
Wiślana
Borsucza (1)
Leśna
Wiśniowa
Gm. Kobylanka
OZNACZENIA :
Proj. kanalizacja sanitarna grawitacyjna (układana metodą bezwykopową)
Proj. kanalizacja sanitarna grawitacyjna (układana w wykopie)
Nawierzchnie drogowe do rozbiórki :
Istn. nawierzchnie gruntowe
Istn. nawierzchnie z destruktu asfaltowego
Istn. nawierzchnie bitumiczne
PROEKO S.C.
Biuro Projektowo-Consultingowe
71-173 Szczecin, ul. Wita Stwosza 3
tel. 91 487 68 88, tel./fax 91 487 30 16
email : proeko.biuro@wp.pl
Inwestor
Zakład Wodociągów i Kanalizacji sp. z o.o.
ul. Maksymiliana Golisza 10
71-682 Szczecin
Nazwa i adres inwestycji
Budowa kanalizacji sanitarnej od Wielgowo-Stewocisze w Szczecinie
Obiekt
Odtworzenie nawierzchni drogowych
Tytuł rysunku
Projekt zagospodarowania terenu
Imię i nazwisko
Nr uprawnień
Podpis
Data
Projektował branża drogowa
mgr inż. Justyna Roman
ZAP/074/PWOD/10
10.2015r.
Opracował branża drogowa
mgr inż. Piotr Podżasek
Skala 1:500
Branża drogowa
Rysunek Nr 1.4 Etap 7
Nr ster. P-151/2014