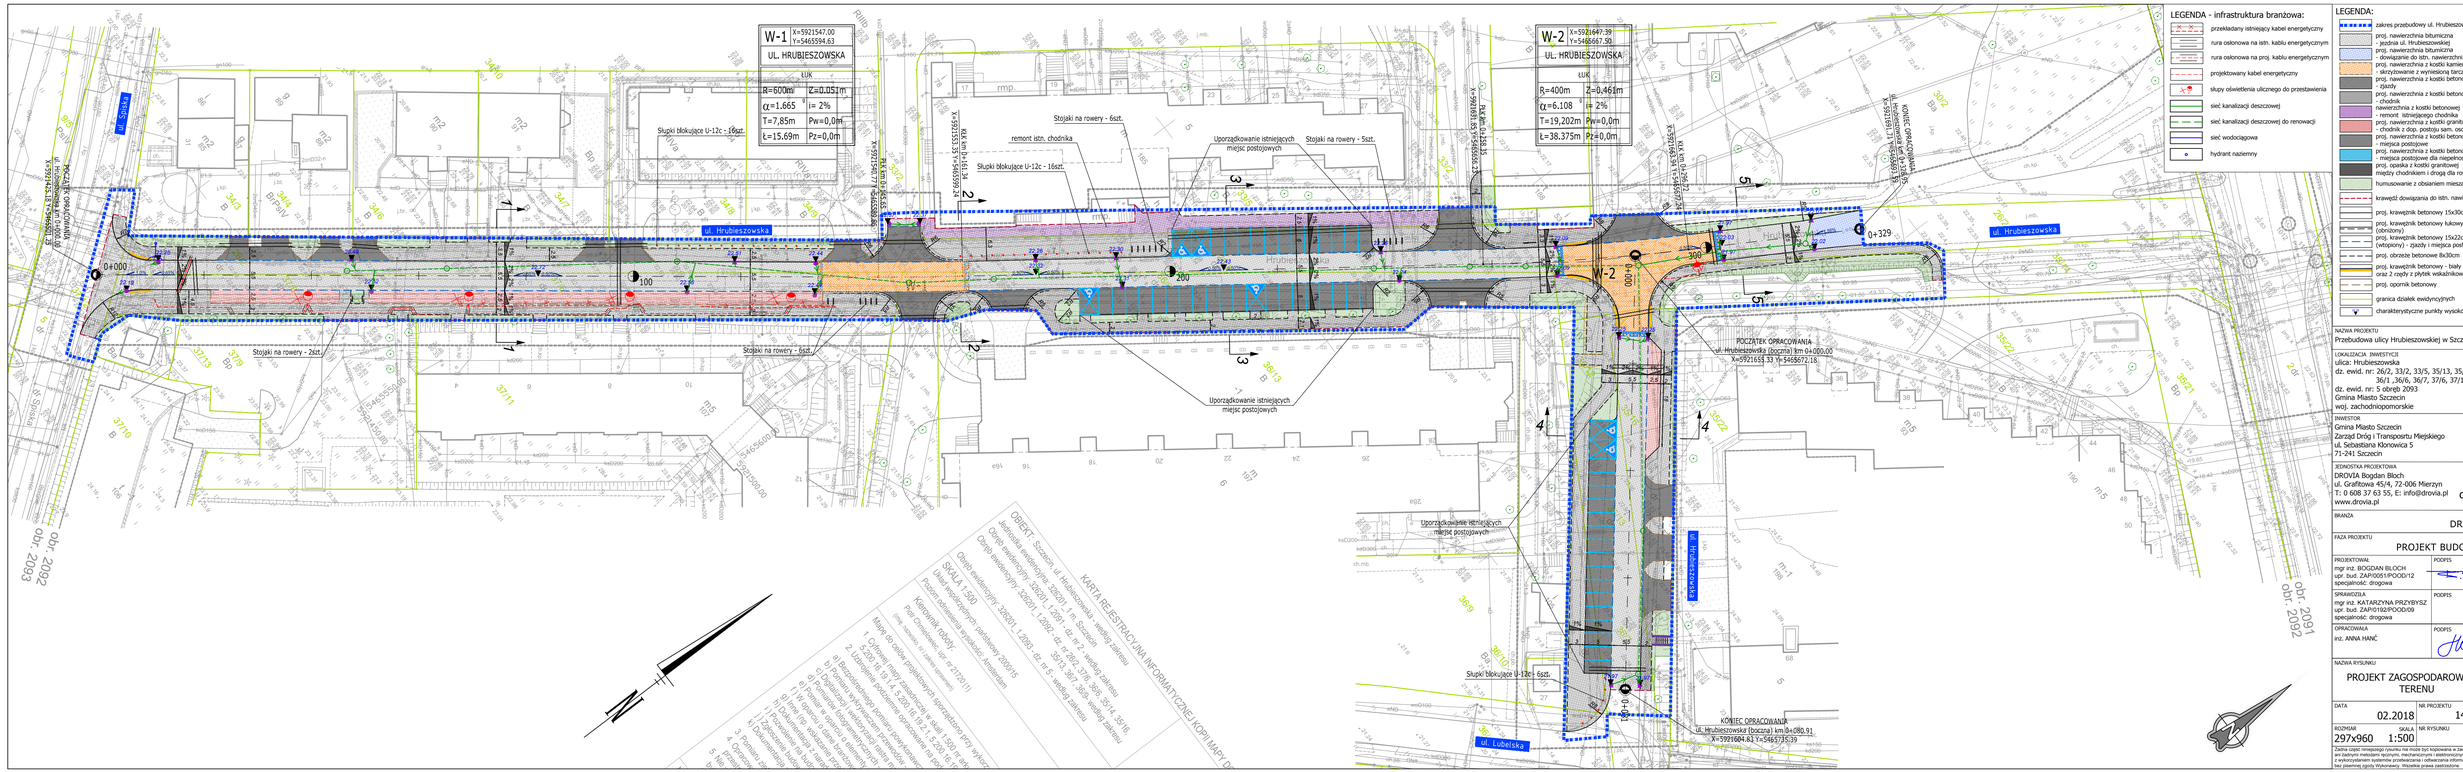

W-1
X=5921547.00
Y=5465594.63
UL. HRUBIESZOWSKA
ŁUK
R=600m
Z=0,051m
α=1,665
i=± 2%
T=7,85m
Pw=0,0m
Ł=15,69m
Pz=0,0m
W-2
X=5921647.39
Y=5465667.30
UL. HRUBIESZOWSKA
ŁUK
R=400m
Z=0,461m
α=6.108
i=± 2%
T=19,202m
Pw=0,0m
Ł=38,375m
Pz=0,0m
ul. Hrubieszowska
ul. Lubelska
ul. Szczecińska
0+000
0+100
0+200
0+300
0+329
0+400
0+500
0+600
0+621
Słupki blokujące U-12c - 16szt.
Słupki blokujące U-12c - 6szt.
Stojaki na rowery - 2szt.
Stojaki na rowery - 5szt.
Stojaki na rowery - 6szt.
remont istn. chodnika
Uporządkowanie istniejących miejsc postojowych
POCZĄTEK OPRACOWANIA
ul. Hrubieszowska (boczna) km 0+000.00
X=5921655.33 Y=5465672.18
KONIEC OPRACOWANIA
ul. Hrubieszowska (boczna) km 0+080.91
X=5921604.62 Y=5465735.39
KONIEC OPRACOWANIA
ul. Hrubieszowska km 0+621.34
X=5921513.35 Y=5465599.42
PK w km 0+218.34
X=5921801.85 Y=5465655.21
PK w km 0+516.56
X=5921586.77 Y=5465388.82
OBIEKT: Szczecin ul. Hrubieszowska - wiadukt
Obręb ewidencyjny: 3302 01, 1 2302 - dz. nr 67/2 - według zakresu
Obręb ewidencyjny: 3302 01, 1 2302 - dz. nr 67/2, 66/8 - według zakresu
Obręb ewidencyjny: 3302 01, 1 2060 - dz. nr 6, 7/3, 7/4, 8/2, 8/3, 8/4, 8/5, 8/6, 8/7, 8/8, 8/9, 8/10, 8/11, 8/12, 8/13, 8/14, 8/15, 8/16 - według zakresu
Obręb ewidencyjny: 3302 01, 1 2060 - dz. nr 5 - według zakresu
SKALA 1:500
Układ współrzędnych państwowych: 2000/15
Układ współrzędnych kartograficznych: Amersfoort
Poziom odniesienia kartograficznego: Amsterdam
Korona roku 0000 r.
Mapa do celów projektowych sporządzona przy wykorzystaniu:
1. Ortofotomapa z lotu fotogrametrycznego z 2020 r. (1:1000)
2. Uzgodnienie sytuacyjne projektowanego przyłącza kanalizacji deszczowej do istniejącej kanalizacji deszczowej (1:500)
a) Projektowana kanalizacja deszczowa
b) Projektowana kanalizacja deszczowa do renowacji
c) Projektowana kanalizacja deszczowa do likwidacji
d) Projektowana kanalizacja sanitarna
e) Projektowana kanalizacja sanitarna do likwidacji
f) Projektowana kanalizacja sanitarna do renowacji
g) Projektowana kanalizacja sanitarna do likwidacji
h) Projektowana kanalizacja sanitarna do likwidacji
KARTA PRE-REJESTRACYJNA INFORMATYCZNEJ KOPII MAPY
LEGENDA - infrastruktura branżowa:
przekładany istniejący kabel energetyczny
rura osłonowa na istn. kablu energetycznym
rura osłonowa na proj. kablu energetycznym
projektowany kabel energetyczny
słupy oświetlenia ulicznego do przestawienia
sieć kanalizacji deszczowej
sieć kanalizacji deszczowej do renowacji
sieć wodociągowa
hydrant naziemny
LEGENDA:
zakres przebudowy ul. Hrubieszowskiej
proj. nawierzchnia bitumiczna - jezdnia ul. Hrubieszowskiej
proj. nawierzchnia bitumiczna - dowiązanie do istn. nawierzchni
proj. nawierzchnia z kostki kamiennej - skrzyżowanie z wyniesioną tarczą
proj. nawierzchnia z kostki betonowej - zjazdy
proj. nawierzchnia z kostki betonowej - chodnik
proj. nawierzchnia z kostki betonowej - remont istniejącego chodnika
proj. nawierzchnia z kostki granitowej - chodnik z dop. postoju sam. osobowych
proj. nawierzchnia z kostki betonowej - miejsca postojowe
proj. nawierzchnia z kostki betonowej - miejsca postojowe dla niepełnosprawnych
proj. opaska z kostki granitowej między chodnikiem i drogą dla rowerów
humusowanie z obsianiem mieszanką traw
krawędź dowiązania do istn. nawierzchni
proj. krawężnik betonowy 15x30cm
proj. krawężnik betonowy łukowy 15x30cm (obniżony)
proj. krawężnik betonowy 15x22cm (wtopiony) - zjazdy i miejsca postojowe
proj. obrzeże betonowe 8x30cm
proj. krawężnik betonowy - biały 15x18x31cm oraz 2 rzędy z płytek wskaźnikowych
proj. oporník betonowy
granica działek ewidencyjnych
charakterystyczne punkty wysokościowe
NAZWA PROJEKTU
Przebudowa ulicy Hrubieszowskiej w Szczecinie.
LOKALIZACJA INWESTYCJI
ulica: Hrubieszowska
dz. ewid. nr: 26/2, 33/2, 33/5, 35/13, 35/14, 35/16, 36/1 ,36/6, 36/7, 37/6, 37/12 obr. 2092
dz. ewid. nr: 5 obręb 2093
Gmina Miasto Szczecin
woj. zachodniopomorskie
INWESTOR
Gmina Miasto Szczecin
Zarząd Dróg i Transportu Miejskiego
ul. Sebastiana Klonowica 5
71-241 Szczecin
JEDNOSTKA PROJEKTOWA
DROVIA Bogdan Bloch
ul. Grafitowa 45/4, 72-006 Mierzyn
T: 0 608 37 63 55, E: info@drovia.pl
www.drovia.pl
drovia
BRANŻA
DROGOWA
FAZA PROJEKTU
PROJEKT BUDOWLANY
PROJEKTOWAŁ
mgr inż. BOGDAN BLOCH
upr. bud. ZAP/0051/POOD/12
specjalność: drogowa
PODPIS
SPRAWDZIŁA
mgr inż. KATARZYNA PRZYBYSZ
upr. bud. ZAP/0192/POOD/09
specjalność: drogowa
PODPIS
OPRACOWAŁA
inż. ANNA HAŃĆ
PODPIS
NAZWA RYSUNKU
PROJEKT ZAGOSPODAROWANIA TERENU
DATA
02.2018
NR PROJEKTU
142/2017
ROZMIAR
297x960
SKALA
1:500
NR RYSUNKU
D 02
Zabrania się kopiowania rysunku na inne nośniki informatyczne oraz wprowadzania do niego zmian bez pisemnej zgody Projektanta.